

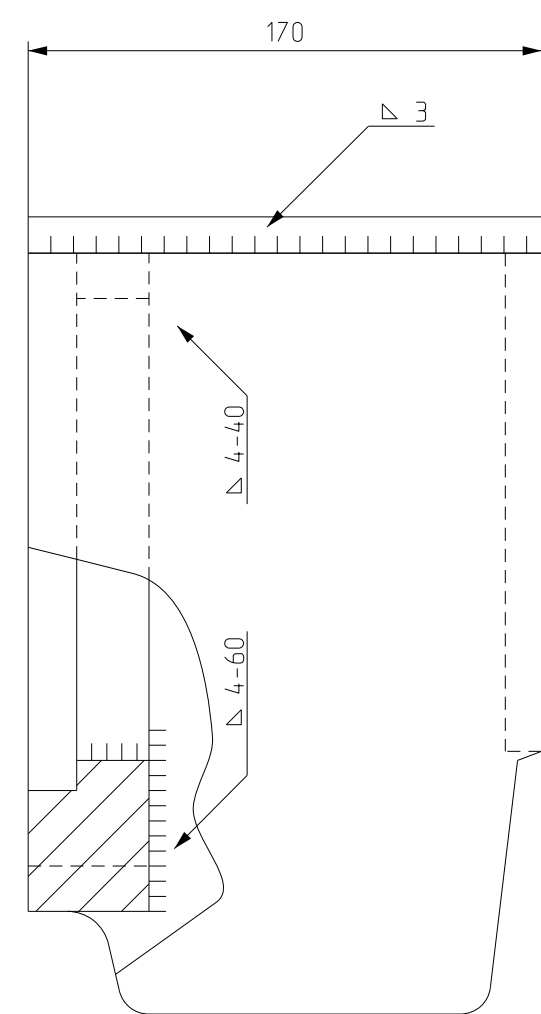
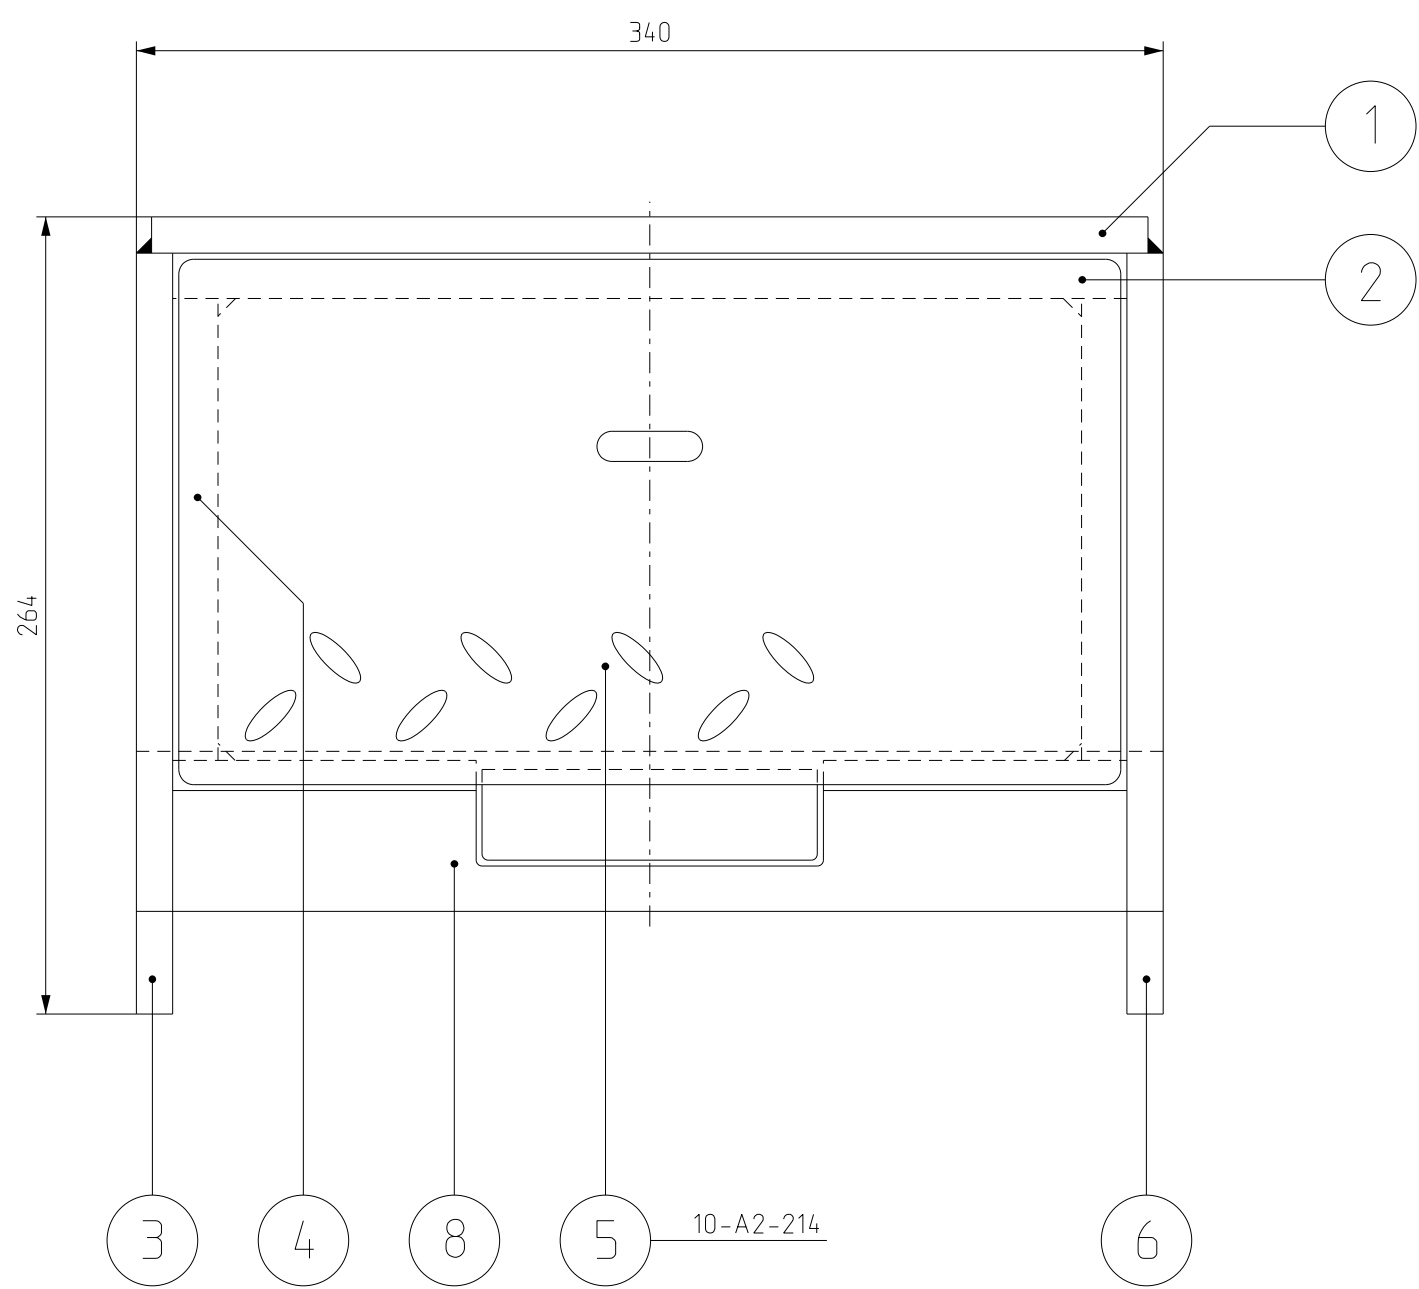
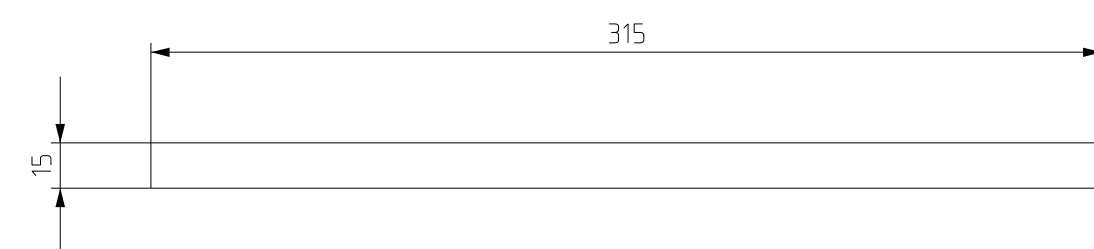
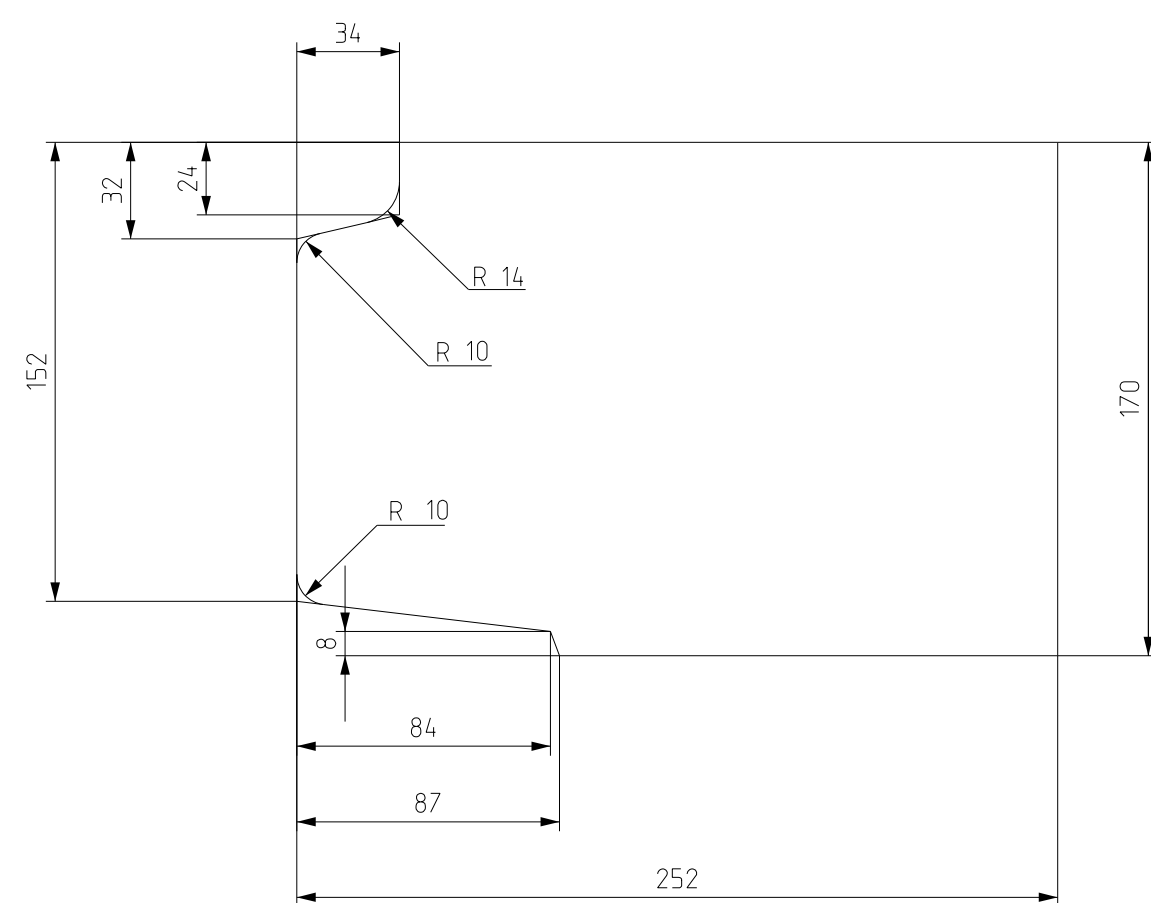
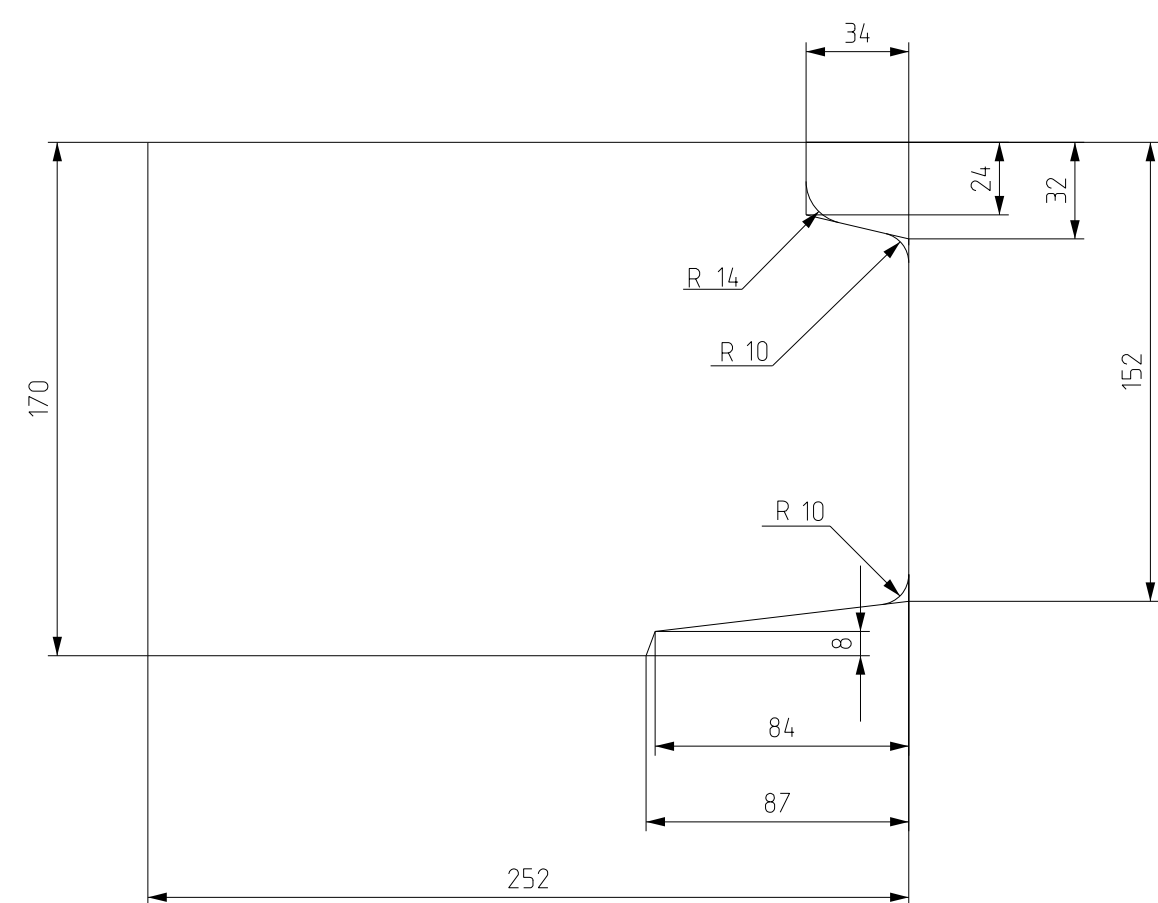
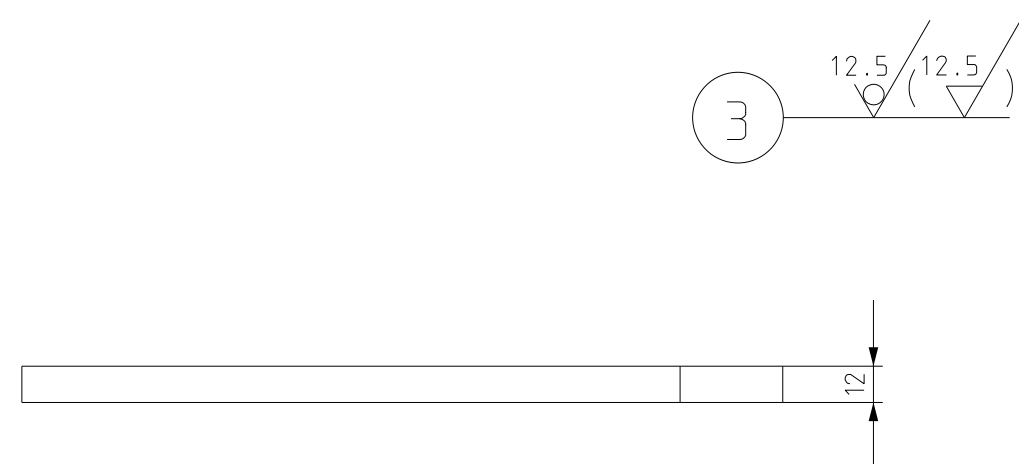
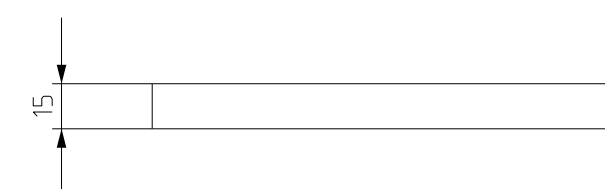
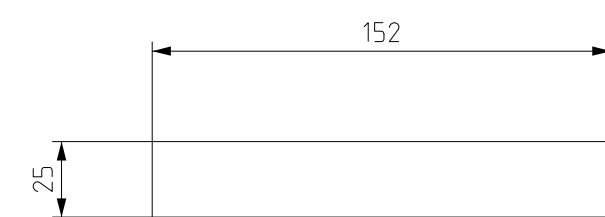
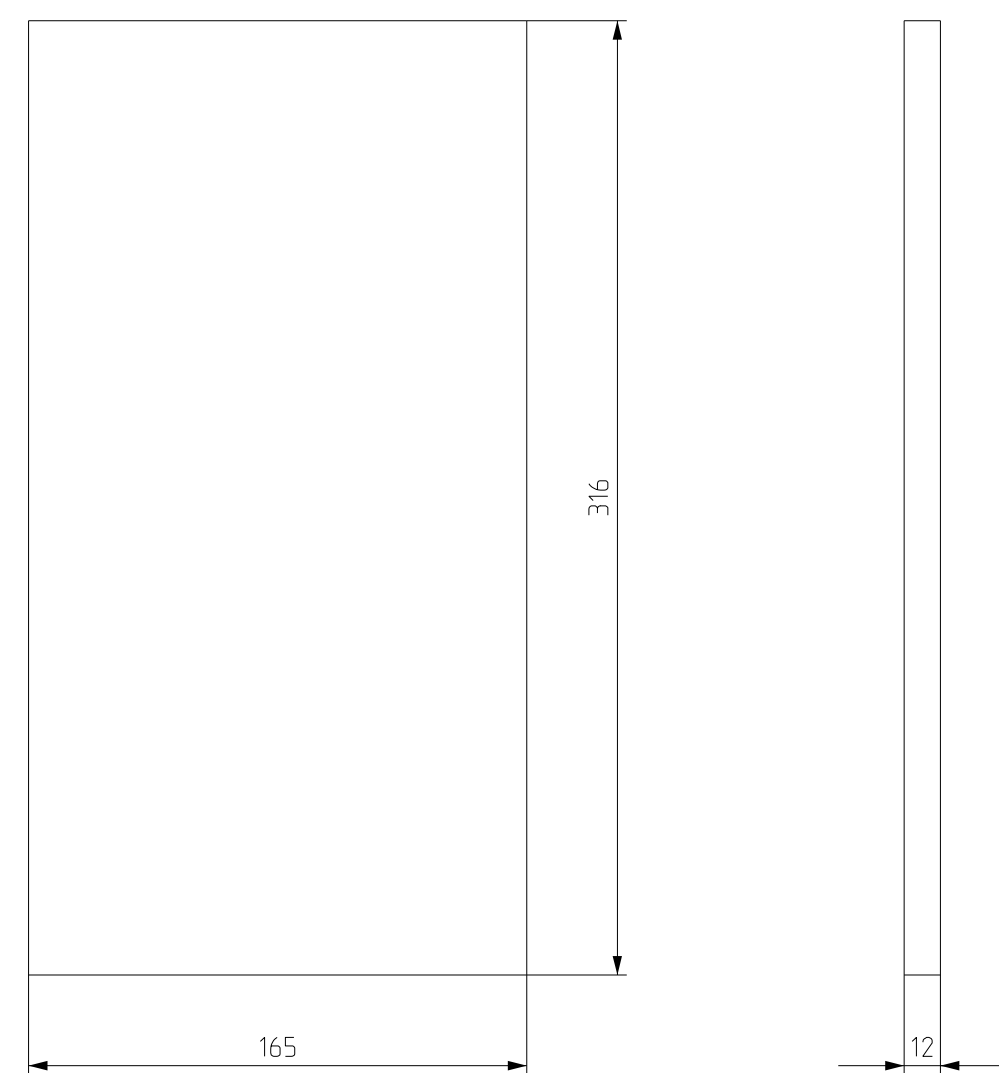
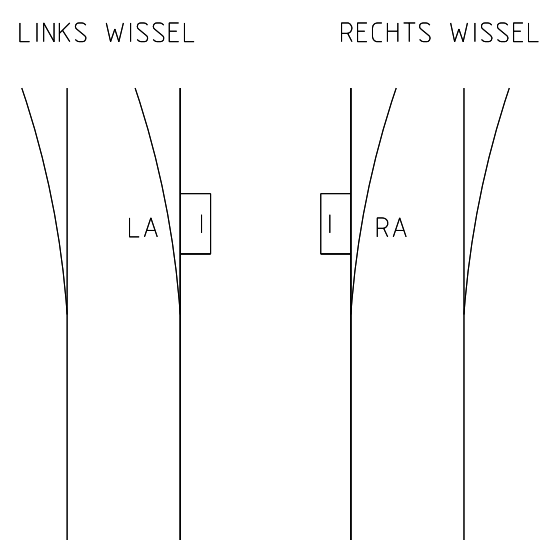
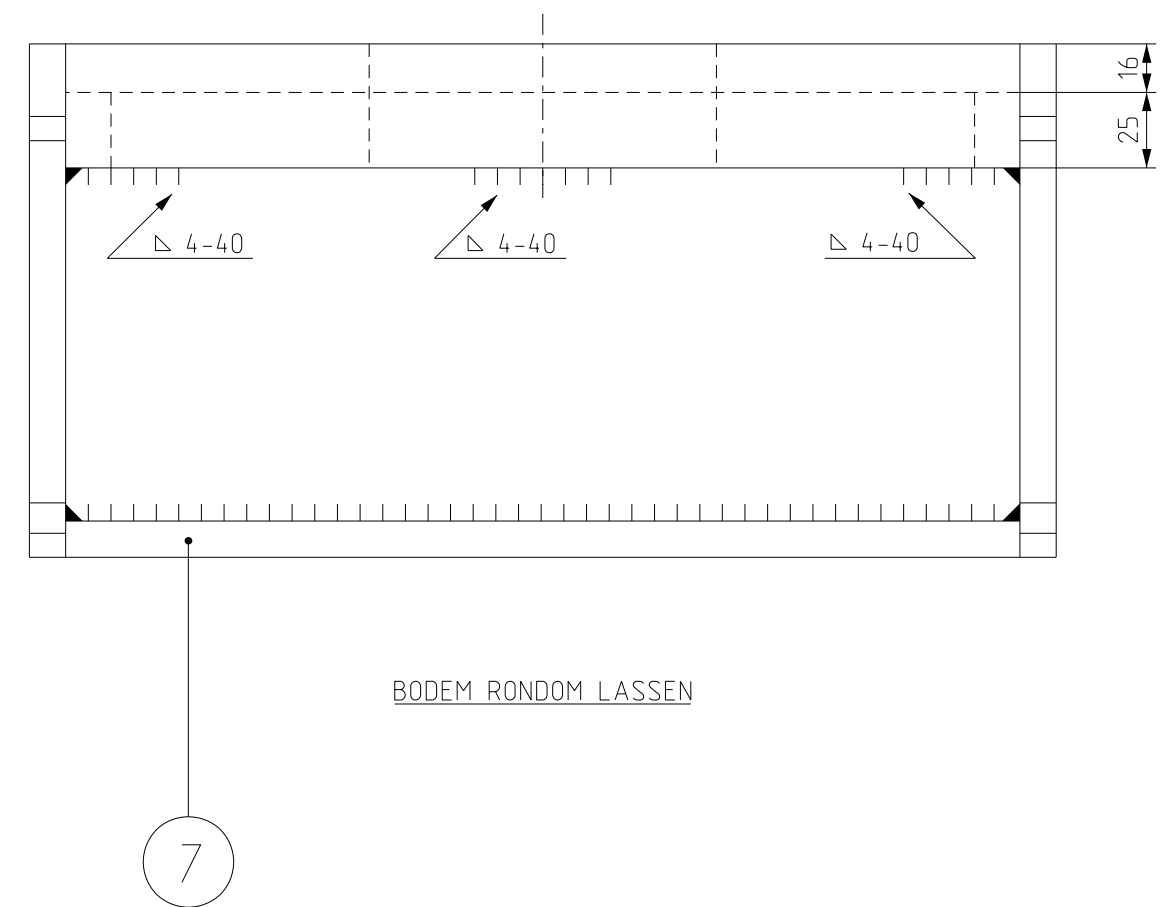


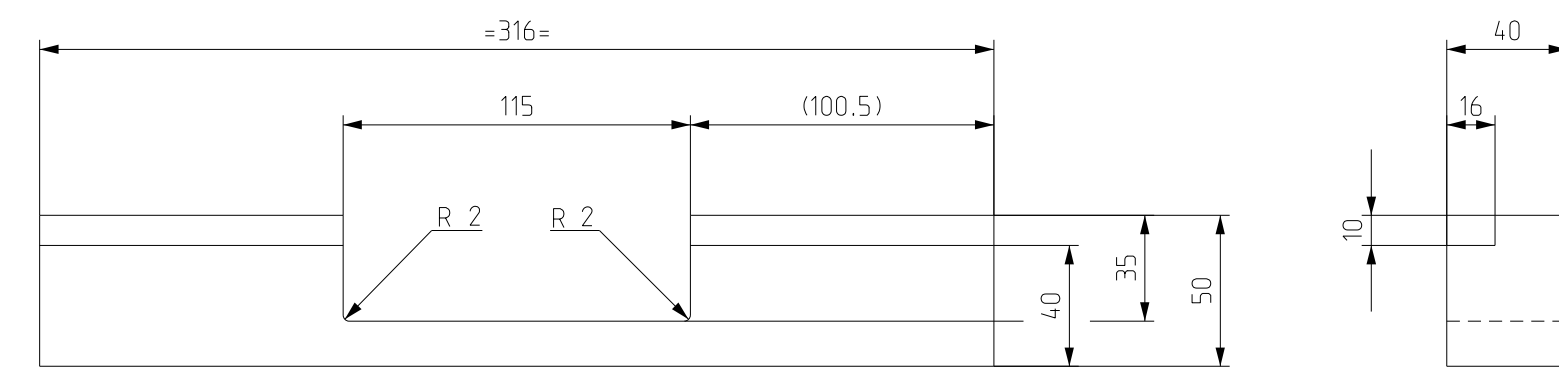

RI 60N PATENTKAST LD+ DEKSEL (3.72260) = ART NR 3.72254
RI 60N PATENTKAST RD+ DEKSEL (3.72260) = ART NR 3.72255

 

RI-60 PLUS RI60N PATENTKAST LA-RA+ DEKSEL (3.72260) = ART NR 3.72250

OPM: ALLE LASSEN 3, INDIEN NIET AANGEGEVEN


TOL INDIEN NIET AANGEGEVEN ± 0,5 mm

8	1	OPLEGSTRIP	FE-360	tek 10-A3-228	type LA,RA,LB,RB.art nr 3.72263
7	1	BODEM	FE-360		
6	1	ZIJWAND	FE-360		
5	1	DEKSEL	FE-360		ZIE TEK 10-A1-214
4	2	OPLEGSTRIP	FE-360		
3	1	ZIJWAND	FE-360		
2	1	OPLEGSTRIP	FE-360		
1	1	ACHERWAND	FE-360		
stuk nr	aantal	Benaming	Materiaal	Opmerking	
Ruwheid in µm (NEN 3634)					
F	-	-			
E	A.M	23-05-00	RI 60N toegevoegd		
D	A.M	22-11-95	strip st nr 8 uitsparing toegevoegd		
C	A.M	16-07-93	oplegstrip nr 8 toegev iwm wielband		
B	A.M	21-07-88	10 mm slijt getekend		
A	A.M	05-02-86	st nr 8 toegev+ruwheid gemod		
wijz.	get.	datum	omschrijving	chef tekenkamer	chef voorbereiding

gemeentevervoerbedrijf amsterdam
Trambedrijf Sector Infrastructuur

Provincialeweg 4
1112 XT Diemen
Tel: 020-4606858
Fax: 020-4606959

Project :				
Onderdeel PATENTKAST T.B.V RI60 + RI-60N V GVB BLOKWISSEL TYPE LA EN TYPE RA				
Project nummer:	Functie	Naam	Paraaf	Datum
	Constructeur	A.Meurs		23-05-2000
Tekeningnummer: 10-A1-098/5	Projectleider	H.A. v.d. Weide		
	Chef voorbereiding	H.Beune		
Schaal: 1:2.5				
Formaat : A1				

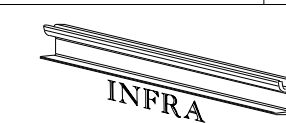

CAD DESIGN WTB10098-5