
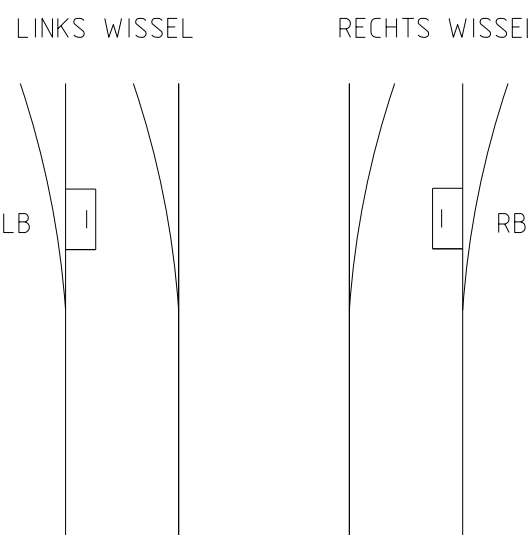
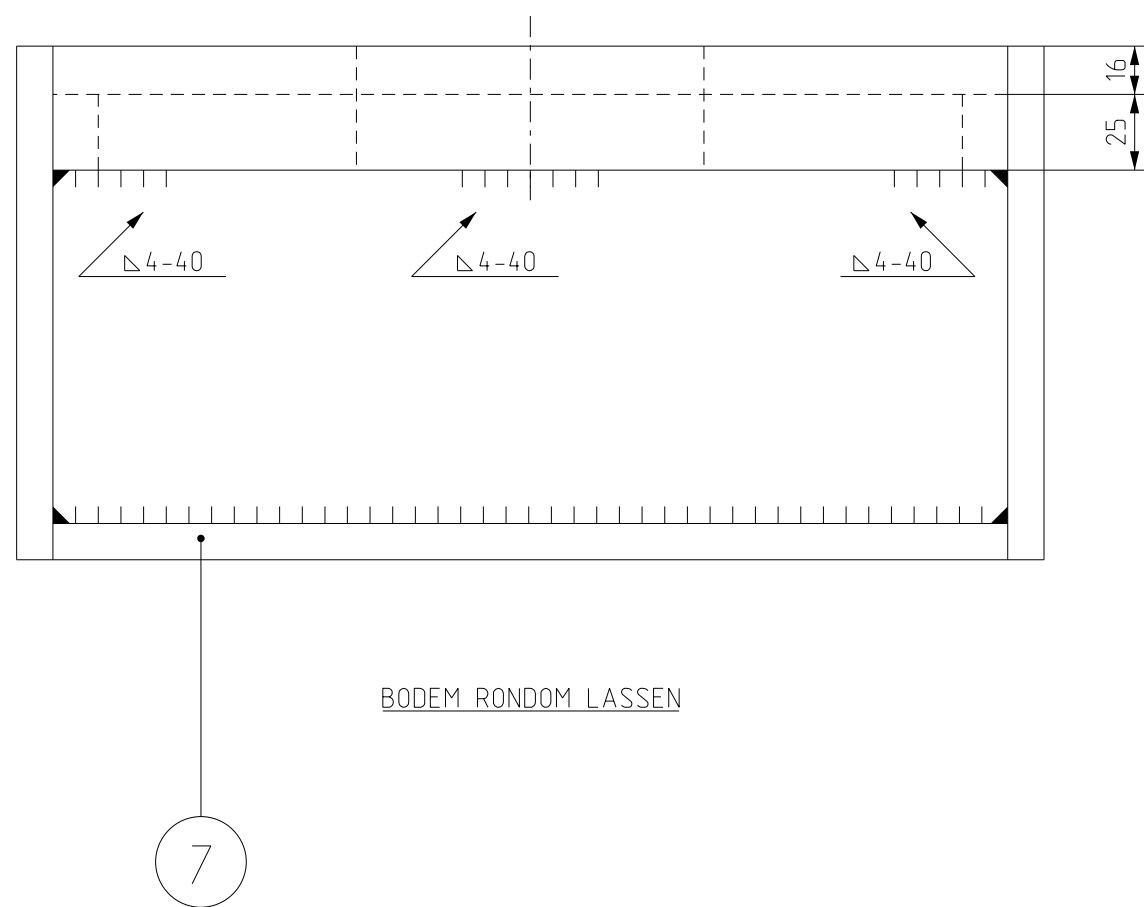
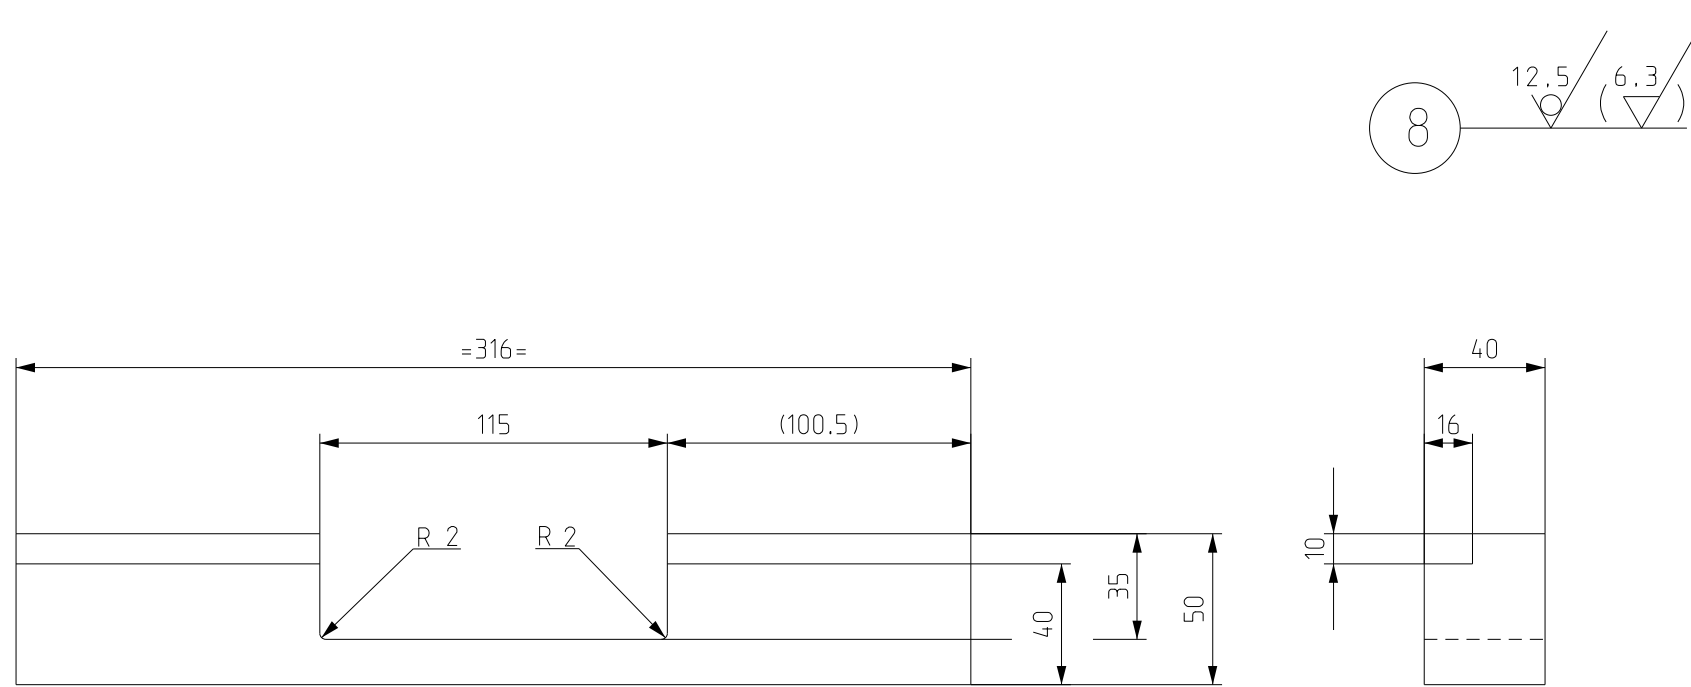
 
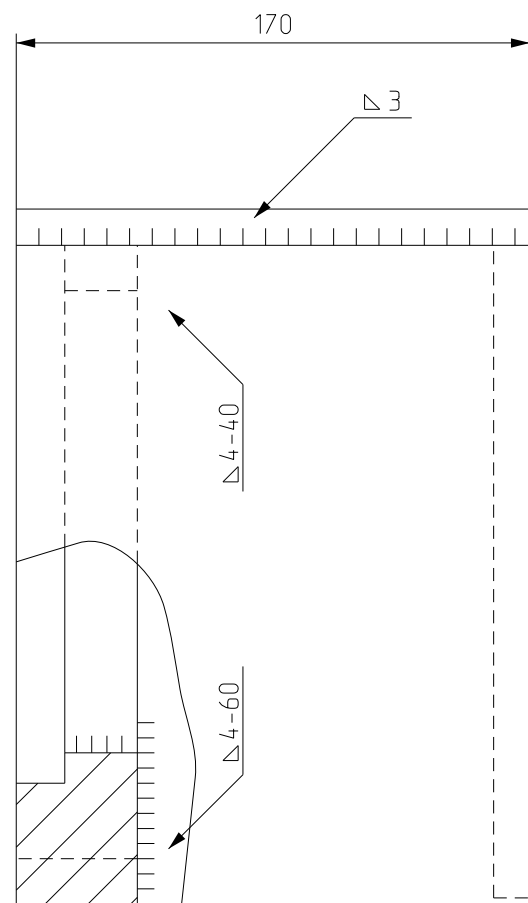
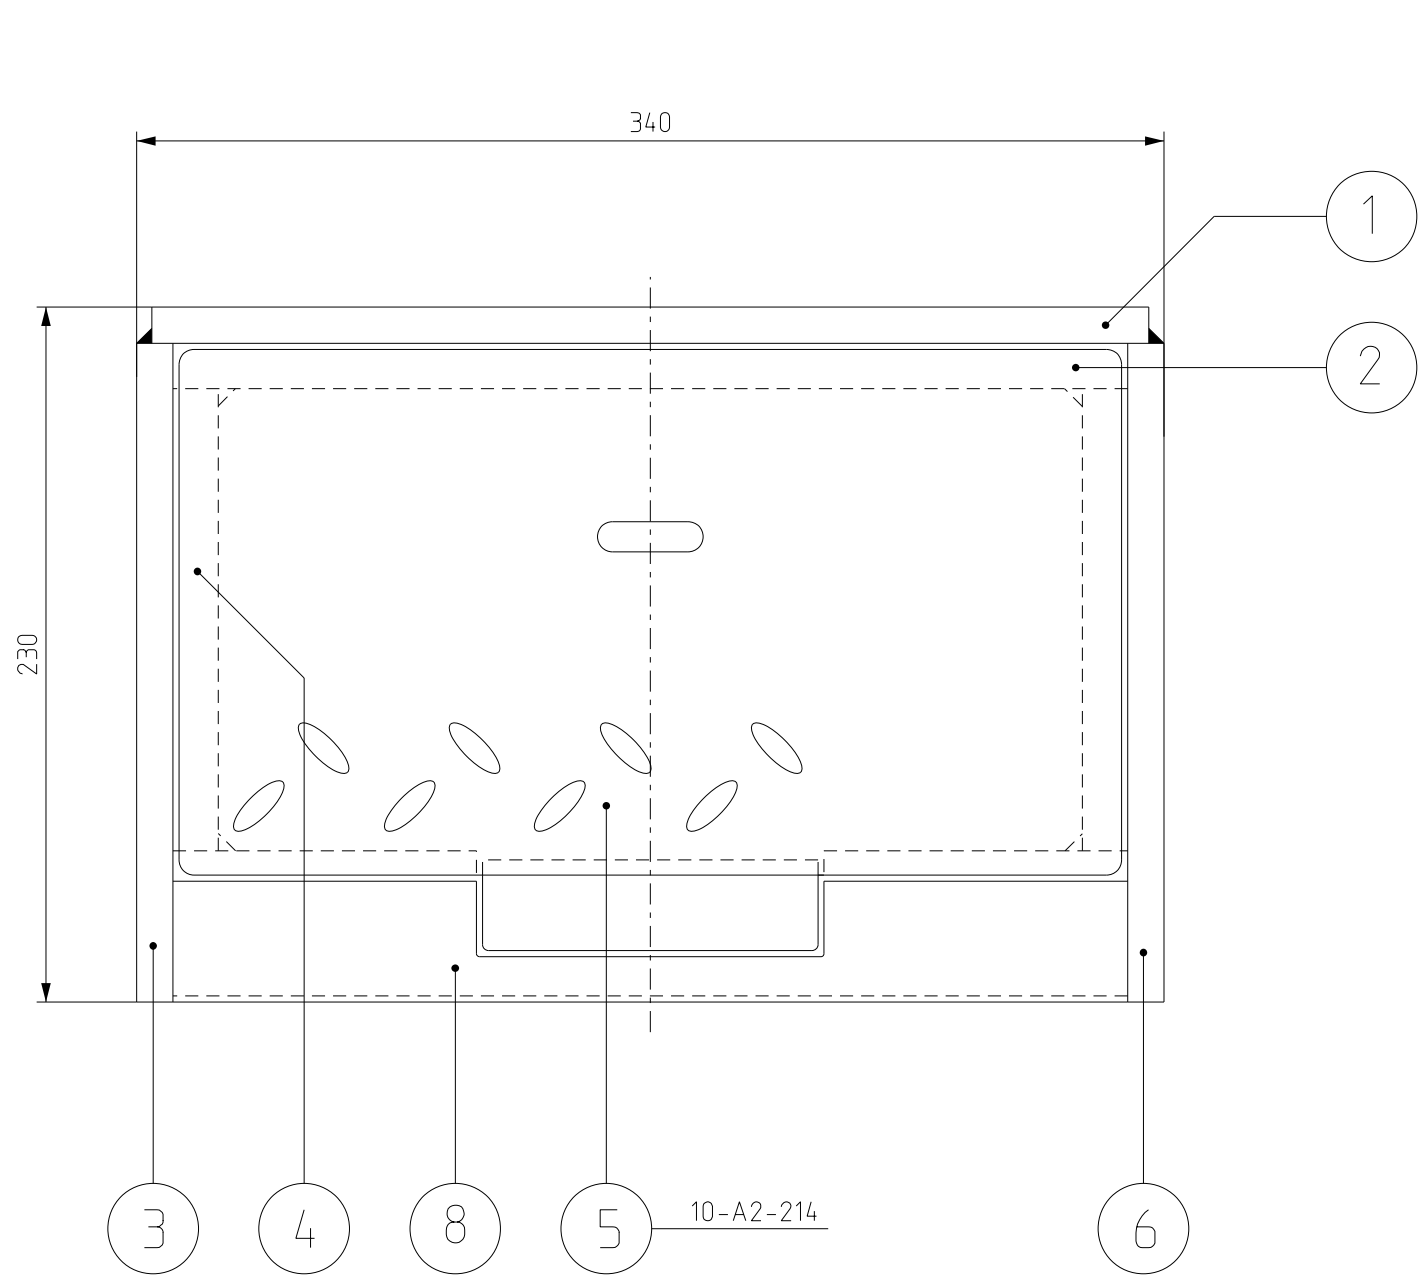
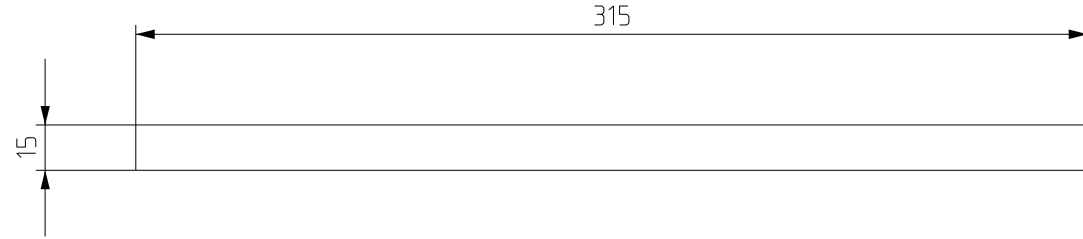
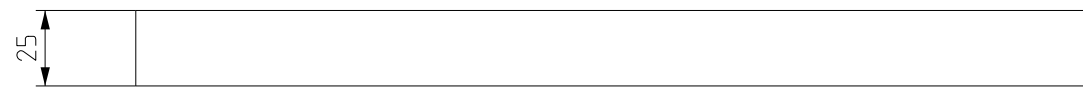
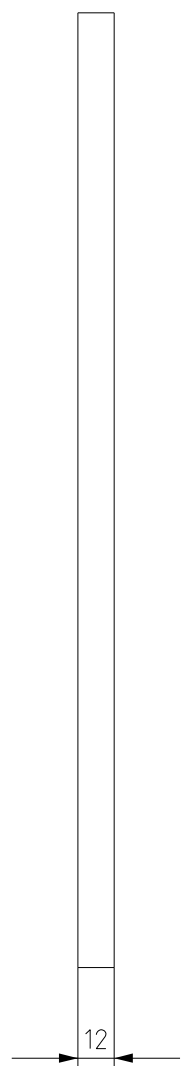
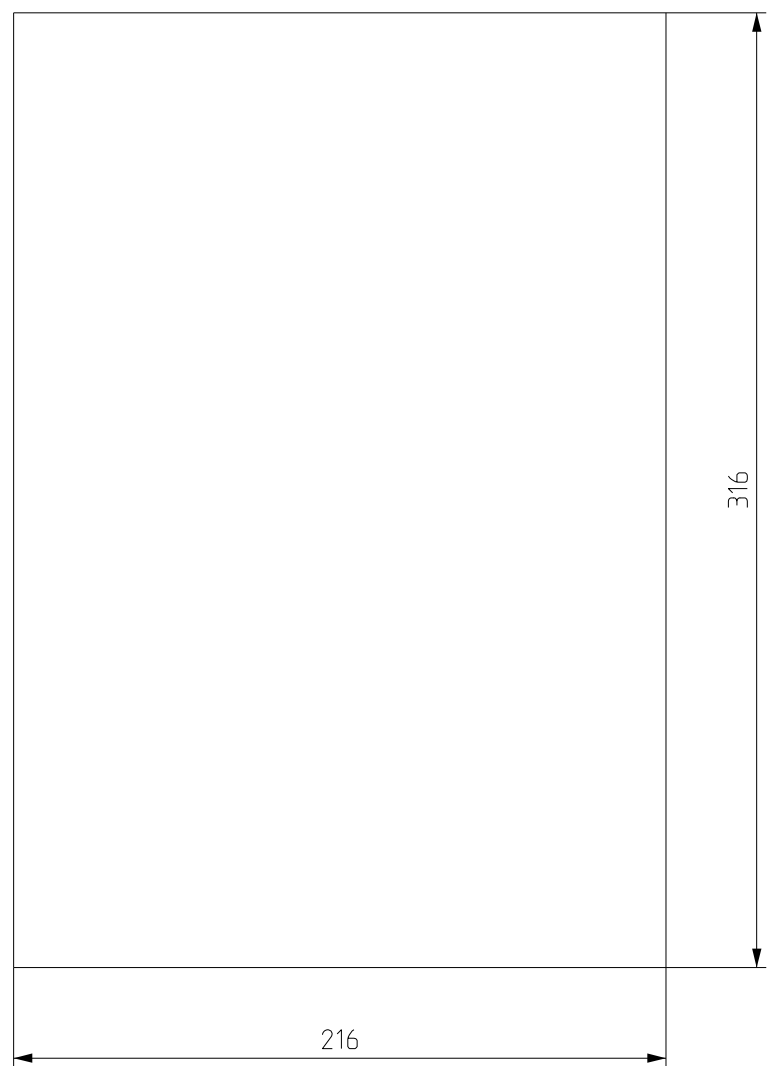
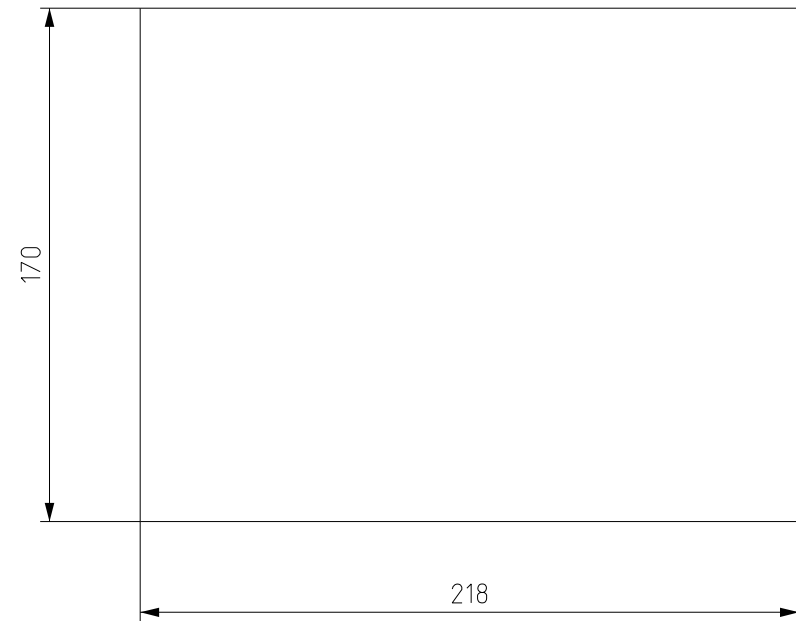
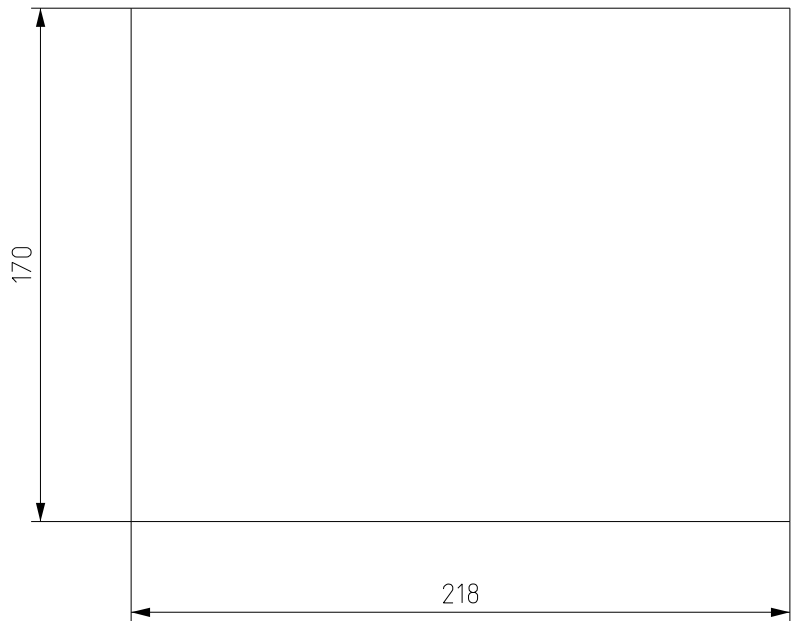
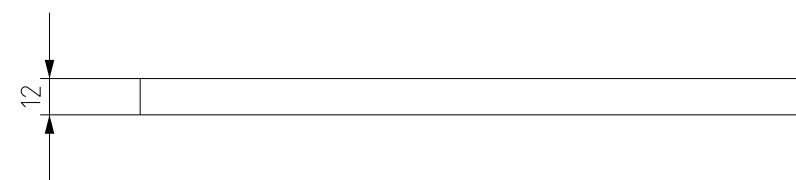


BODEM RONDOM LASSEN

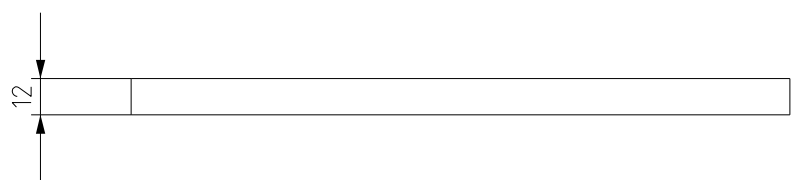

RI 60N PATENTKAST LB-RB+ DEKSEL (3.72260) = ART NR 3.72251

OPM: ALLE LASSEN 12,5, INDIEN NIET AANGEGEVEN

TOL INDIEN NIET AANGEGEVEN ± 0,5 mm

8	1	OPLEGSTRIP	FE-360	tek 10-A3-228	typeLA,RA,LB,RB.art nr 3.72263
7	1	BODEM	FE-360		
6	1	ZIJWAND	FE-360		
5	1	DEKSEL	FE-360		ZIE TEK 10-A1-214
4	2	OPLEGSTRIP	FE-360		
3	1	ZIJWAND	FE-360		
2	1	OPLEGSTRIP	FE-360		
1	1	ACHTERWAND	FE-360		
stuk nr	aantal	Benaming	Materiaal	Opmerking	
Ruwheid in µm (NEN 3634)					
F	A.M	13-06-00	RI 60N toegevoegd		
E	A.M	09-05-96	konstr gew t.b.v.GVB blokwissel		
D	A.M	28-11-95	strip st nr 8 uitsparing toegevoegd		
C	A.M	16-07-93	oplegstrip nr 8 toegev ivm wielband		
B	A.M	21-07-88	10 mm slijt getekend		
A	A.M	06-02-85	st nr 8 toegev+ruwheid gemod		
wijz.	get.	datum	omschrijving	chef tekenkamer	chef voorbereiding


 gemeentevervoerbedrijf amsterdam
Trambedrijf Sector Infrastructuur

Provinciaalweg 4
1112 XT Diemen
Tel: 020-4606858
Fax: 020-4606959

Project :

Onderdeel
PATENTKAST T.B.V RI 60+RI 60N V GVB BLOK WISSEL
TYPE LB EN TYPE RB

Project nummer:	Functie	Naam	Paraaf	Datum
	Constructeur	A.Meurs		14-06-2000
Tekeningnummer: 10-A1-102/6	Projectleider	H.A. v.d. Weide		
	Chef voorbereiding	H.Beune		
Schaal:	1:2,5			
Formaat :	A1			

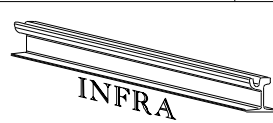

CAD DESIGN WTB10102-6