


1 6.3/12.5

OPM : BIJ FABRICAGE SNIJMAL GEBRUIKEN

TOL INDIEN NIET AANGEGEVEN ± 1 mm

1	1	VULPLAAT B	FE-360	3.72295	
stuk nr	aantal	Benaming	Materiaal	Mag nr	Opmerking
Ruwheid in µm (NEN 3634)					
F		- -			
E		- -			
D		- -			
C		- -			
B	A.M	14-05-01	vulplaat voor RI 60N		
A	A.M	17-09-85	ruwheid norm vernieuwd		
wijz.	get.	datum	omschrijving	chef tekenkamer	chef voorbereiding

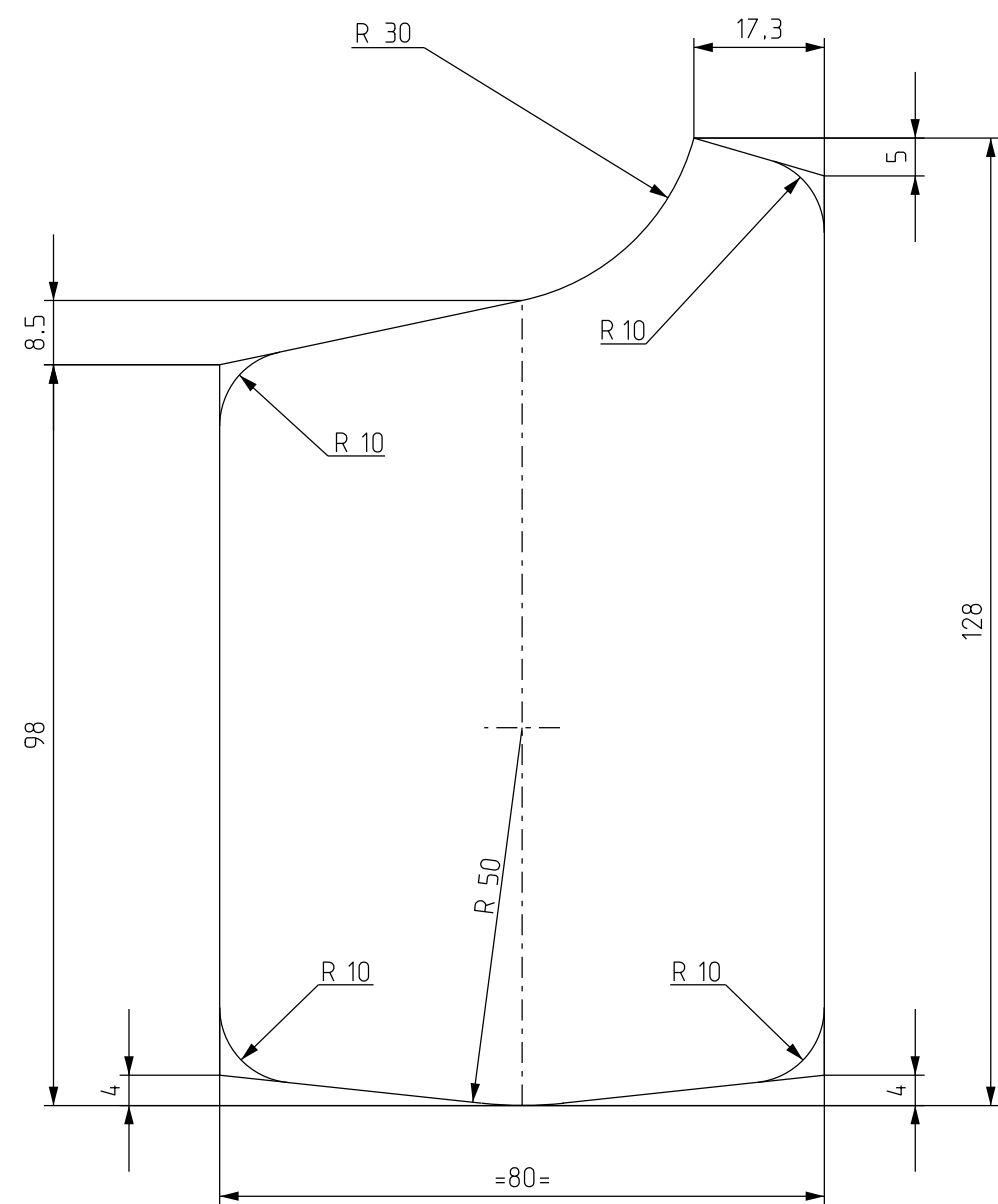

gemeentevervoerbedrijf amsterdam

Trambedrijf Sector Infrastructuur

Provincialeweg 4
1112 XT Diemen
Tel: 020-4606858
Fax: 020-4606959

Project :

Onderdeel

VULPLAAT B T.B.V RI-60N

Project nummer:	Functie	Naam	Paraaf	Datum
	Constructeur	A.Meurs		14-05-2001
Tekeningnummer: 10-A2-144/2	Projectleider	H.A. v.d. Weide		
	Senior ontwerper	J.v.Straten		
Schaal:	1:1	Chef voorbereiding	H.Beune	
Formaat :	A2			



CAD DESIGN WTB10144-2