
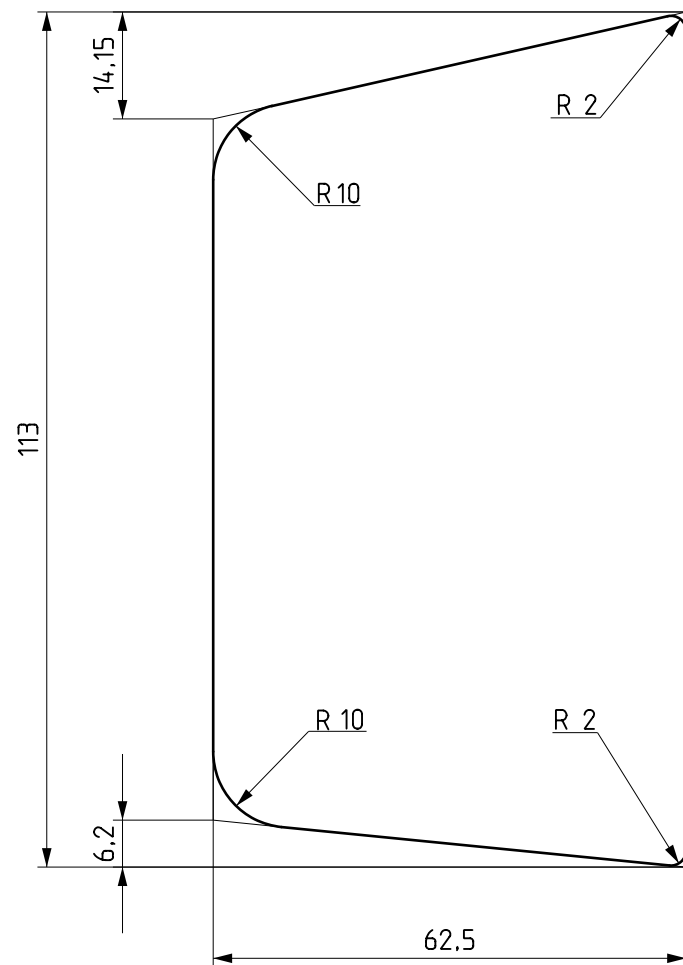


SCHERPE KANTEN BREKEN

OPM : BIJ FABRICAGE SNIJMAL GEBRUIKEN

TOL INDIEN NIET AANGEGEVEN ± 1 mm

1	1	VULPLAAT D	FE-360	912843	
stuk nr	aantal	Benaming	Materiaal	Mag nr	Opmerking
Ruwheid in μm (NEN 3634)					
F		- -			
E		- -			
D		- -			
C	A.M	02-02-11	vulpl aanp v sch hartst 113-62,5 + mag nr		
B	A.M	04-01-05	vulplaat voor RI 60N plus hoofdm 126-131		
A	A.M	17-09-85	ruwheid norm vernieuwd		
wijz.	get.	datum	omschrijving	chef tekenkamer	chef beheer

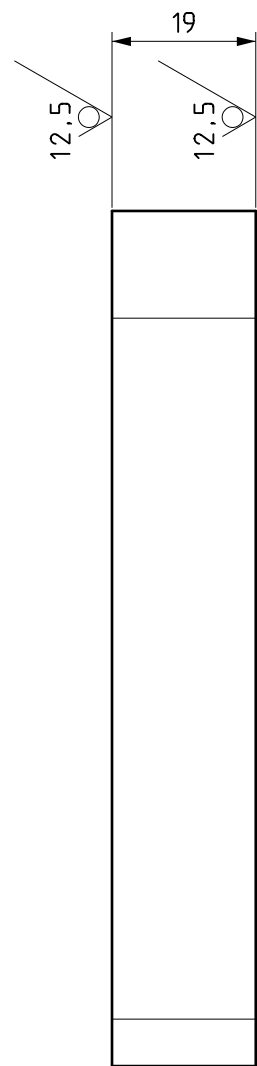

Provincialeweg 4
1112 XT Diemen
Tel: 020-4606858
Fax: 020-4606959

Project :

Onderdeel

VULPLAAT D T.B.V RI-60N
VOOR SCHUINE HARTSTUKKEN

Project nummer:	Functie	Naam	Paraaf	Datum
	Junior ontwerper	A.Meurs		04-01-2005
Tekeningnummer: 10-A2-146/3	Projectleider			
	Senior ontwerper	J.v.Straten		
Schaal:	1:1	Chef beheer		
Formaat :	A2			



CAD DESIGN WTB10146-3