
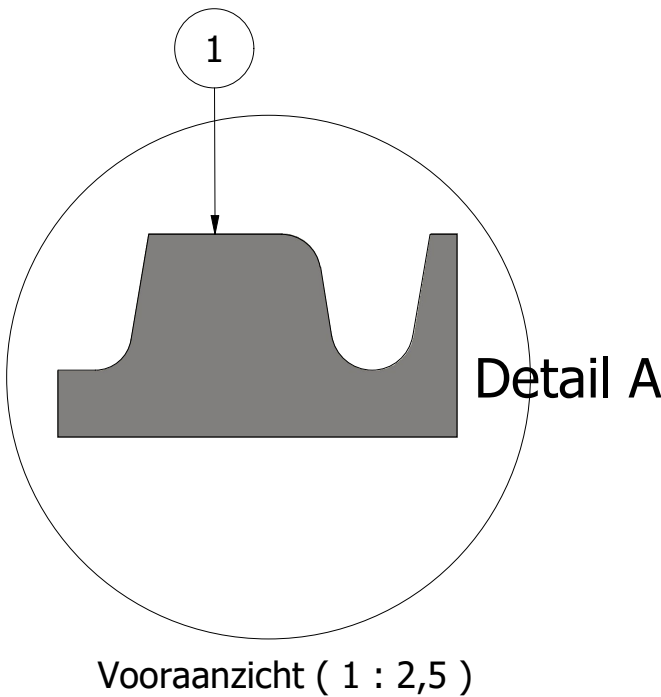
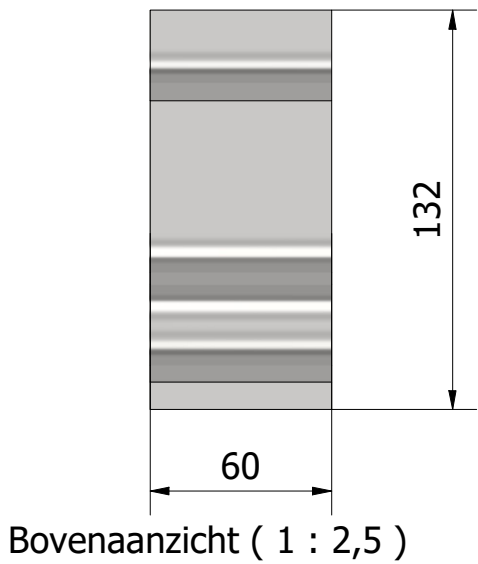
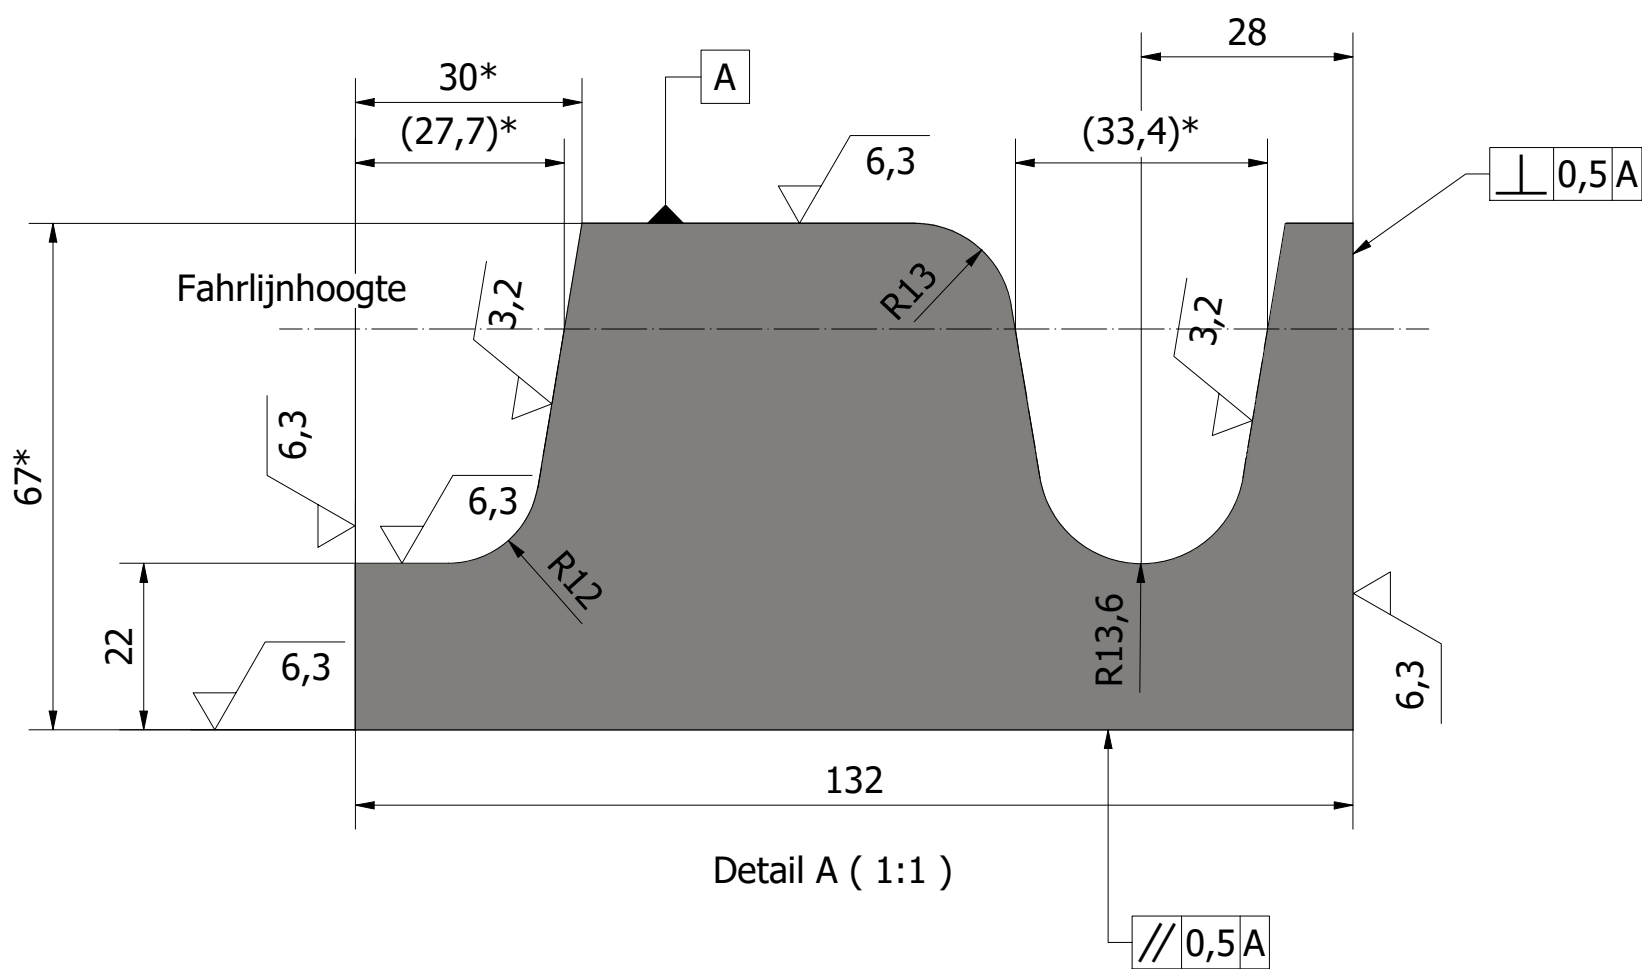


Bewerking: gegroefd vulstuk uit lange lengte
-Profielmaat 150x80 lengte=3000mm of te maken uit 310C1
-Juiste vorm wordt al slijpend aangebracht na montage in blokwissel.

De maten met een * erachter zijn ruwe maten, die worden in samenstelling nog bewerkt.

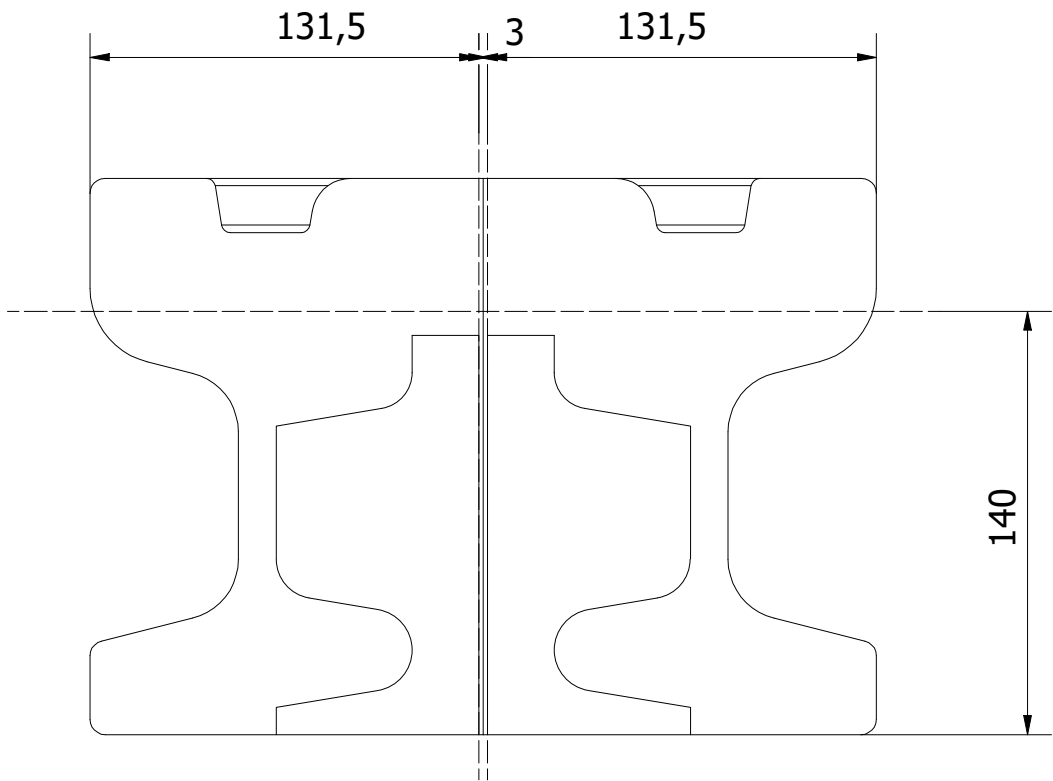

Zie hiernaast een voorbeeld van hoe twee gegroefde vulstukken uit een afgekeurd hartstukblok kunnen worden gemaakt. De onderbroken lijnen zijn zaaglijnen.

1	1	Gegroefd vulstuk 3m	Staal R220 1.0604/ Lengte variabel	
Stuknr.	#	Benaming	Mat./Afm.	Art. nr.
C	T.G.	18-07-23	Positie zaagsnedes aangepast	
B	T.G.	26-7-22	Materiaal R220	
A	A.M.	16-06-11	hoofdmaten + naam pasblok	
Wijz.	Get.	Datum	Omschrijving	Tek. Con. Teaml. Projl. Ass. m.

GVB GVB Infra B.V. Postbus 2131 1000 CC Amsterdam Tel: 020-4606666				
	Naam	Akkoord	Datum	WTB nummer
Getekend	A. Meurs		3-4-2000	
Gecontroleerd	E. A. Nap			Postcode
Teamleider	H. van Randen			
Projectleider				Plan nummer
Assetmanager				
Discipline	Tram			WBS nummer
Onderdeel	Gegroefd vulstuk (pasblok) t.b.v. 60R2 blokwissel			
Project	Algemeen			
Tekeningnummer		Wijziging	Blad	Van
WTB10247		C	1	1
				Formaat A2
				Schaal 1 : 2,5