

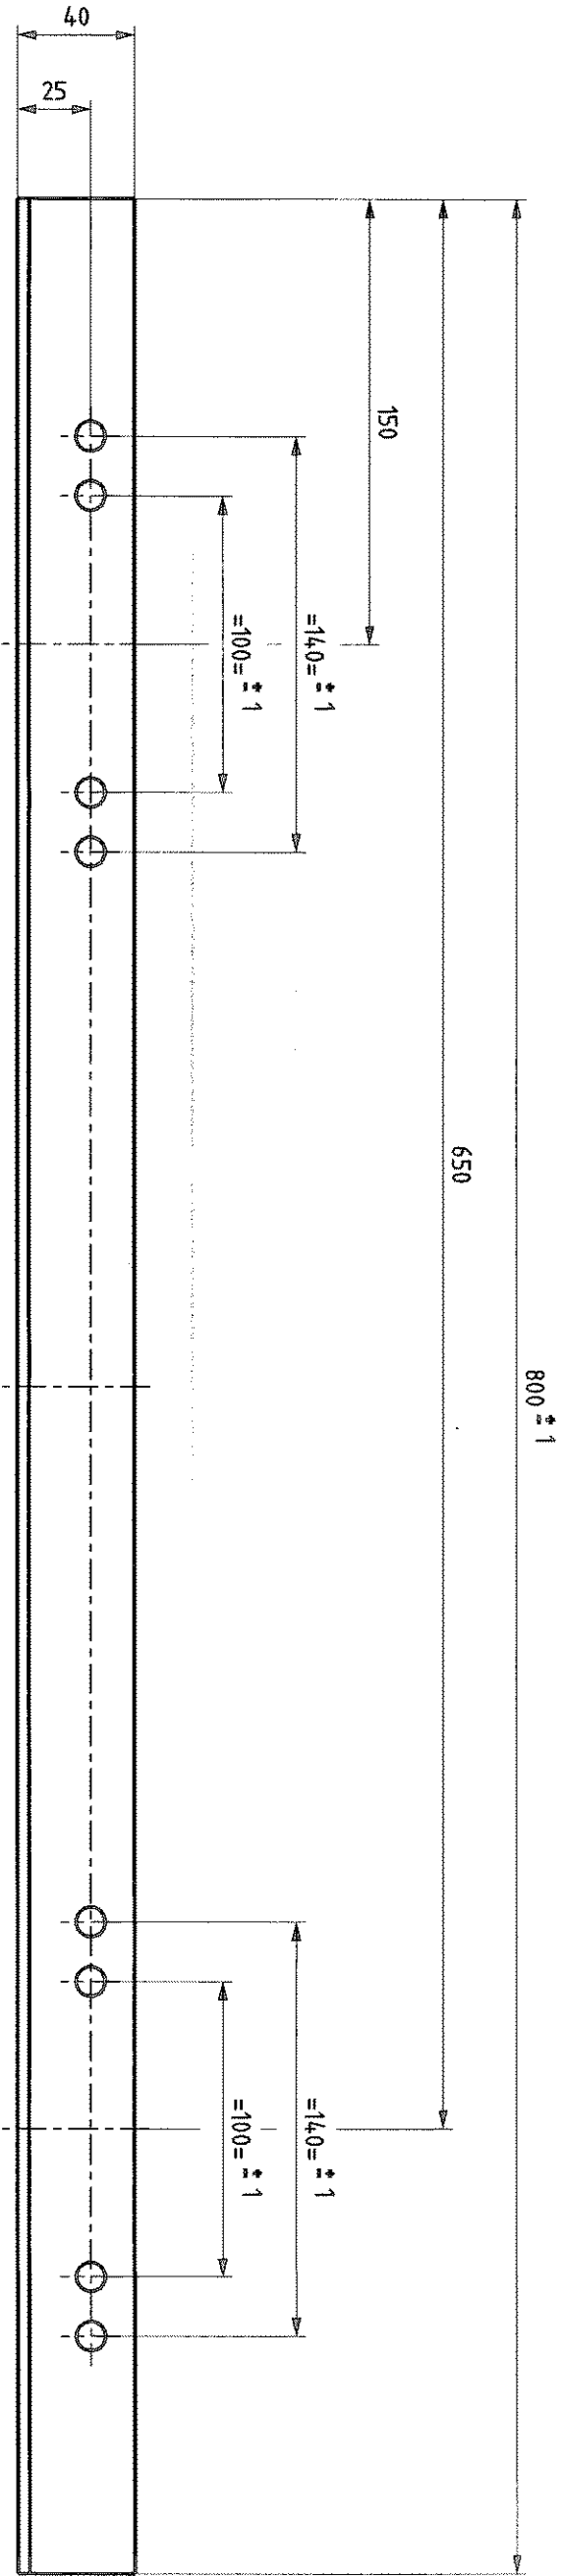


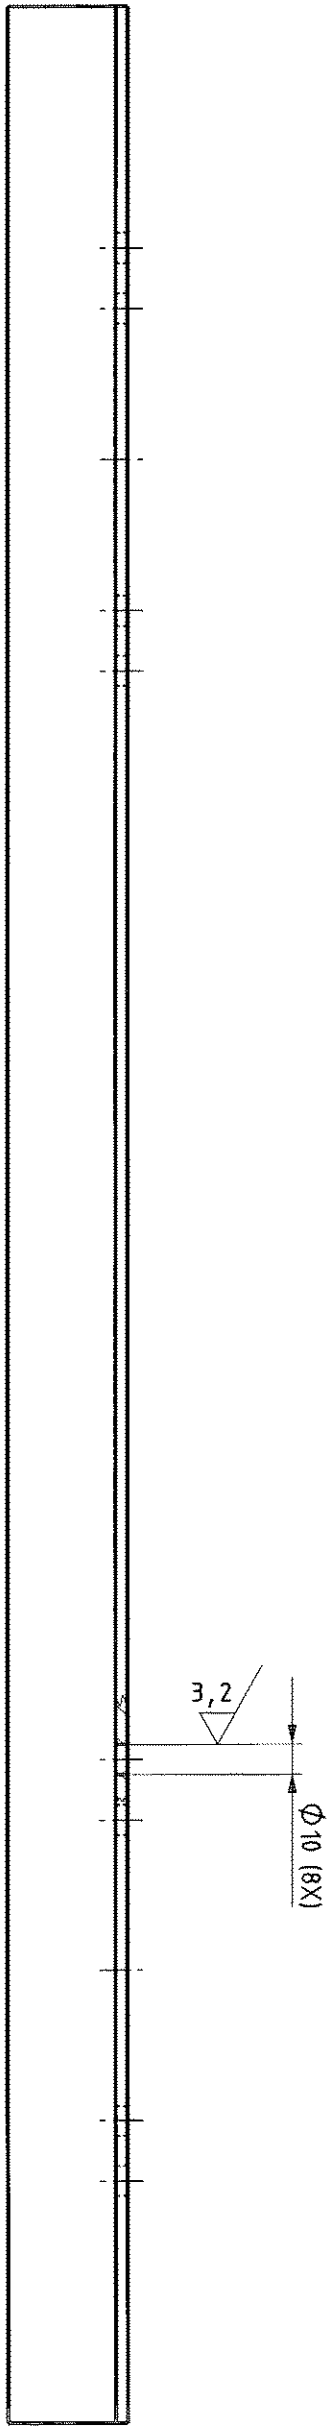

MAGAZIJNARTIKEL: 912970

AANTAL PER WISSEL AANGEGEVEN

TOL INDIEN NIET AANGEGEVEN ± 0.5 mm EN HOEKEN ± 30°									
1	2	HOEKSTAAL VOOR HFK LUS		ST 37.2	L 40x40x4 L=800		DIN 17100		
stuk nr	aan tal	Benaming		Materiaal	Afmeting		Opmerking		
Ruwheid in µm (NEN 3634)									
A	A/M	28-03-'11		magazijnnummer toegevoegd					
Wijz.	Gef.	Datum		Omschrijving		Tek.	Const.	Teaml.	Projl.
									

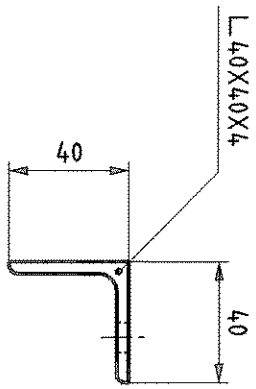

GVB Infra BV.
Postbus 2131
1000 CC Amsterdam
Tel: 020 - 460.6666

Naam		Akkoord		Datum		W/B nummer	
Getekend		A. Meurs		21/07/2009		10-A2-272/1	
Gecontroleerd		E. A. Nap				Postcode	
Teamleider		H. van Randen				Plan nummer	
Projectleider						WBS nummer	
Beheerder							
Discipline		Team					

Onderdeel: Hoekstaal voor HFK lus in RI-60N blokwissel

Project:

Tekeningnummer		Wijziging		Blad		Formaat	
WTB10272-1				1 van 1		A2	
						Schaal 1:2,5	