


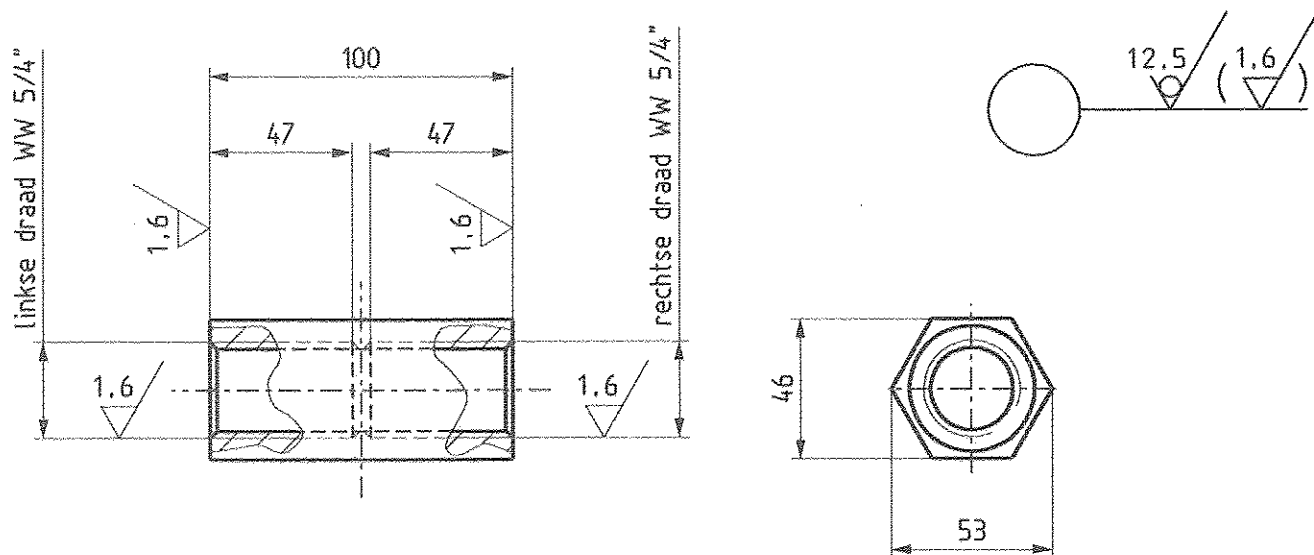

TOL INDIEN NIET AANGEGEVEN ± 0.5 mm EN HOEKEN $\pm 10^\circ$

-	1	WARTELMOER	AUT-ST		
stuk nr	aantal	Benaming	Materiaal		Opmerking
Ruwheid in μ m (NEN 3634)					
F		- -			
E		- -			
D		- -			
C		- -			
B		- -			
A		- -			
wijz.	get.	datum	omschrijving	chef tekenkamer	chef voorbereiding



gemeentevervoerbedrijf amsterdam

Trambedrijf Sector Infrastructuur

Provincialeweg 4
1112 XT Diemen
Tel: 020-4606858
Fax: 020-4606959

Project :

Onderdeel **WARTELMOER V WISSEL MET HORIZ TREKVEER**

ART NR 3.84010

Project nummer:	Functie	Naam	Paraaf	Datum
	Constructeur	A.Meurs		30-07-2001
Tekeningnummer: 11-A4-011	Projectleider	H.A. v.d. Weide		
	Senior ontwerper	J.v.Straten		
Schaal: 1:2.5	Chef voorbereiding	H.Beune		
Formaat : A4				



CAD DESIGN

WTB11011