
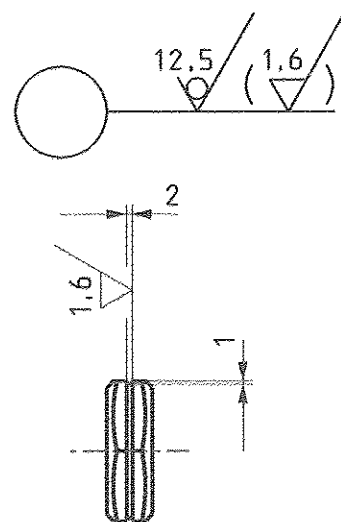
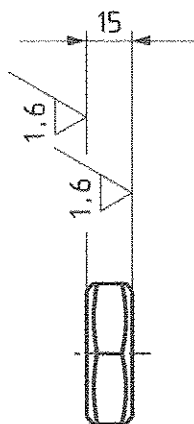


links of rechtse draad WW 5/4 "

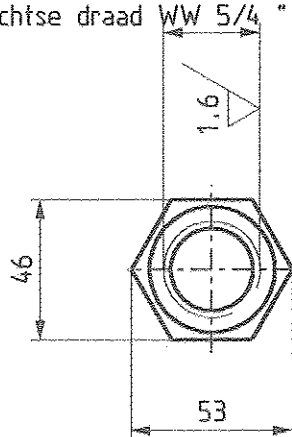

PER WISSEL: 2 X LINKSE DRAAD ART NR 3.45614
2 X RECHTSE DRAAD ART NR 3.45615

OPM: IN ZESKANTMOER MET LINKSE
DRAAD ART 45614 GROEF DRAAIEN

TOL INDIEN NIET AANGEGEVEN ± 0.5 mm

-	1+1	PLATTE ZESKANTMOER	AUT-ST		
stuk nr	aan tal	Benaming	Materiaal		Opmerking
Ruwheid in μ m (NEN 3634)					
F		- -			
E		- -			
D		- -			
C		- -			
B		- -			
A	A.M	20-11-90	opmerking toegevoegd		
wijz.	get.	datum	omschrijving	chef tekenkamer	chef voorbereiding



gemeentevervoerbedrijf amsterdam

Trambedrijf Sector Infrastructuur

Provincialeweg 4
1112 XT Diemen
Tel: 020-4606858
Fax: 020-4606959

Project :

Onderdeel **PLATTE ZESKANTMOER V WISSEL M HORIZ TREKV**
LINKSE DRAAD ART3.45614 RECHTSE DRAAD ART 3.45615

Project nummer:	Functie	Naam	Paraaf	Datum
	Constructeur	A.Meurs		02-08-2001
Tekeningnummer: 11-A4-012/1	Projectleider	H.A. v.d. Weide		
	Senior ontwerper	J.v.Straten		
Schaal: 1:2.5	Chef voorbereiding	H.Beune		
Formaat : A4				



CAD DESIGN WTB11012-1