
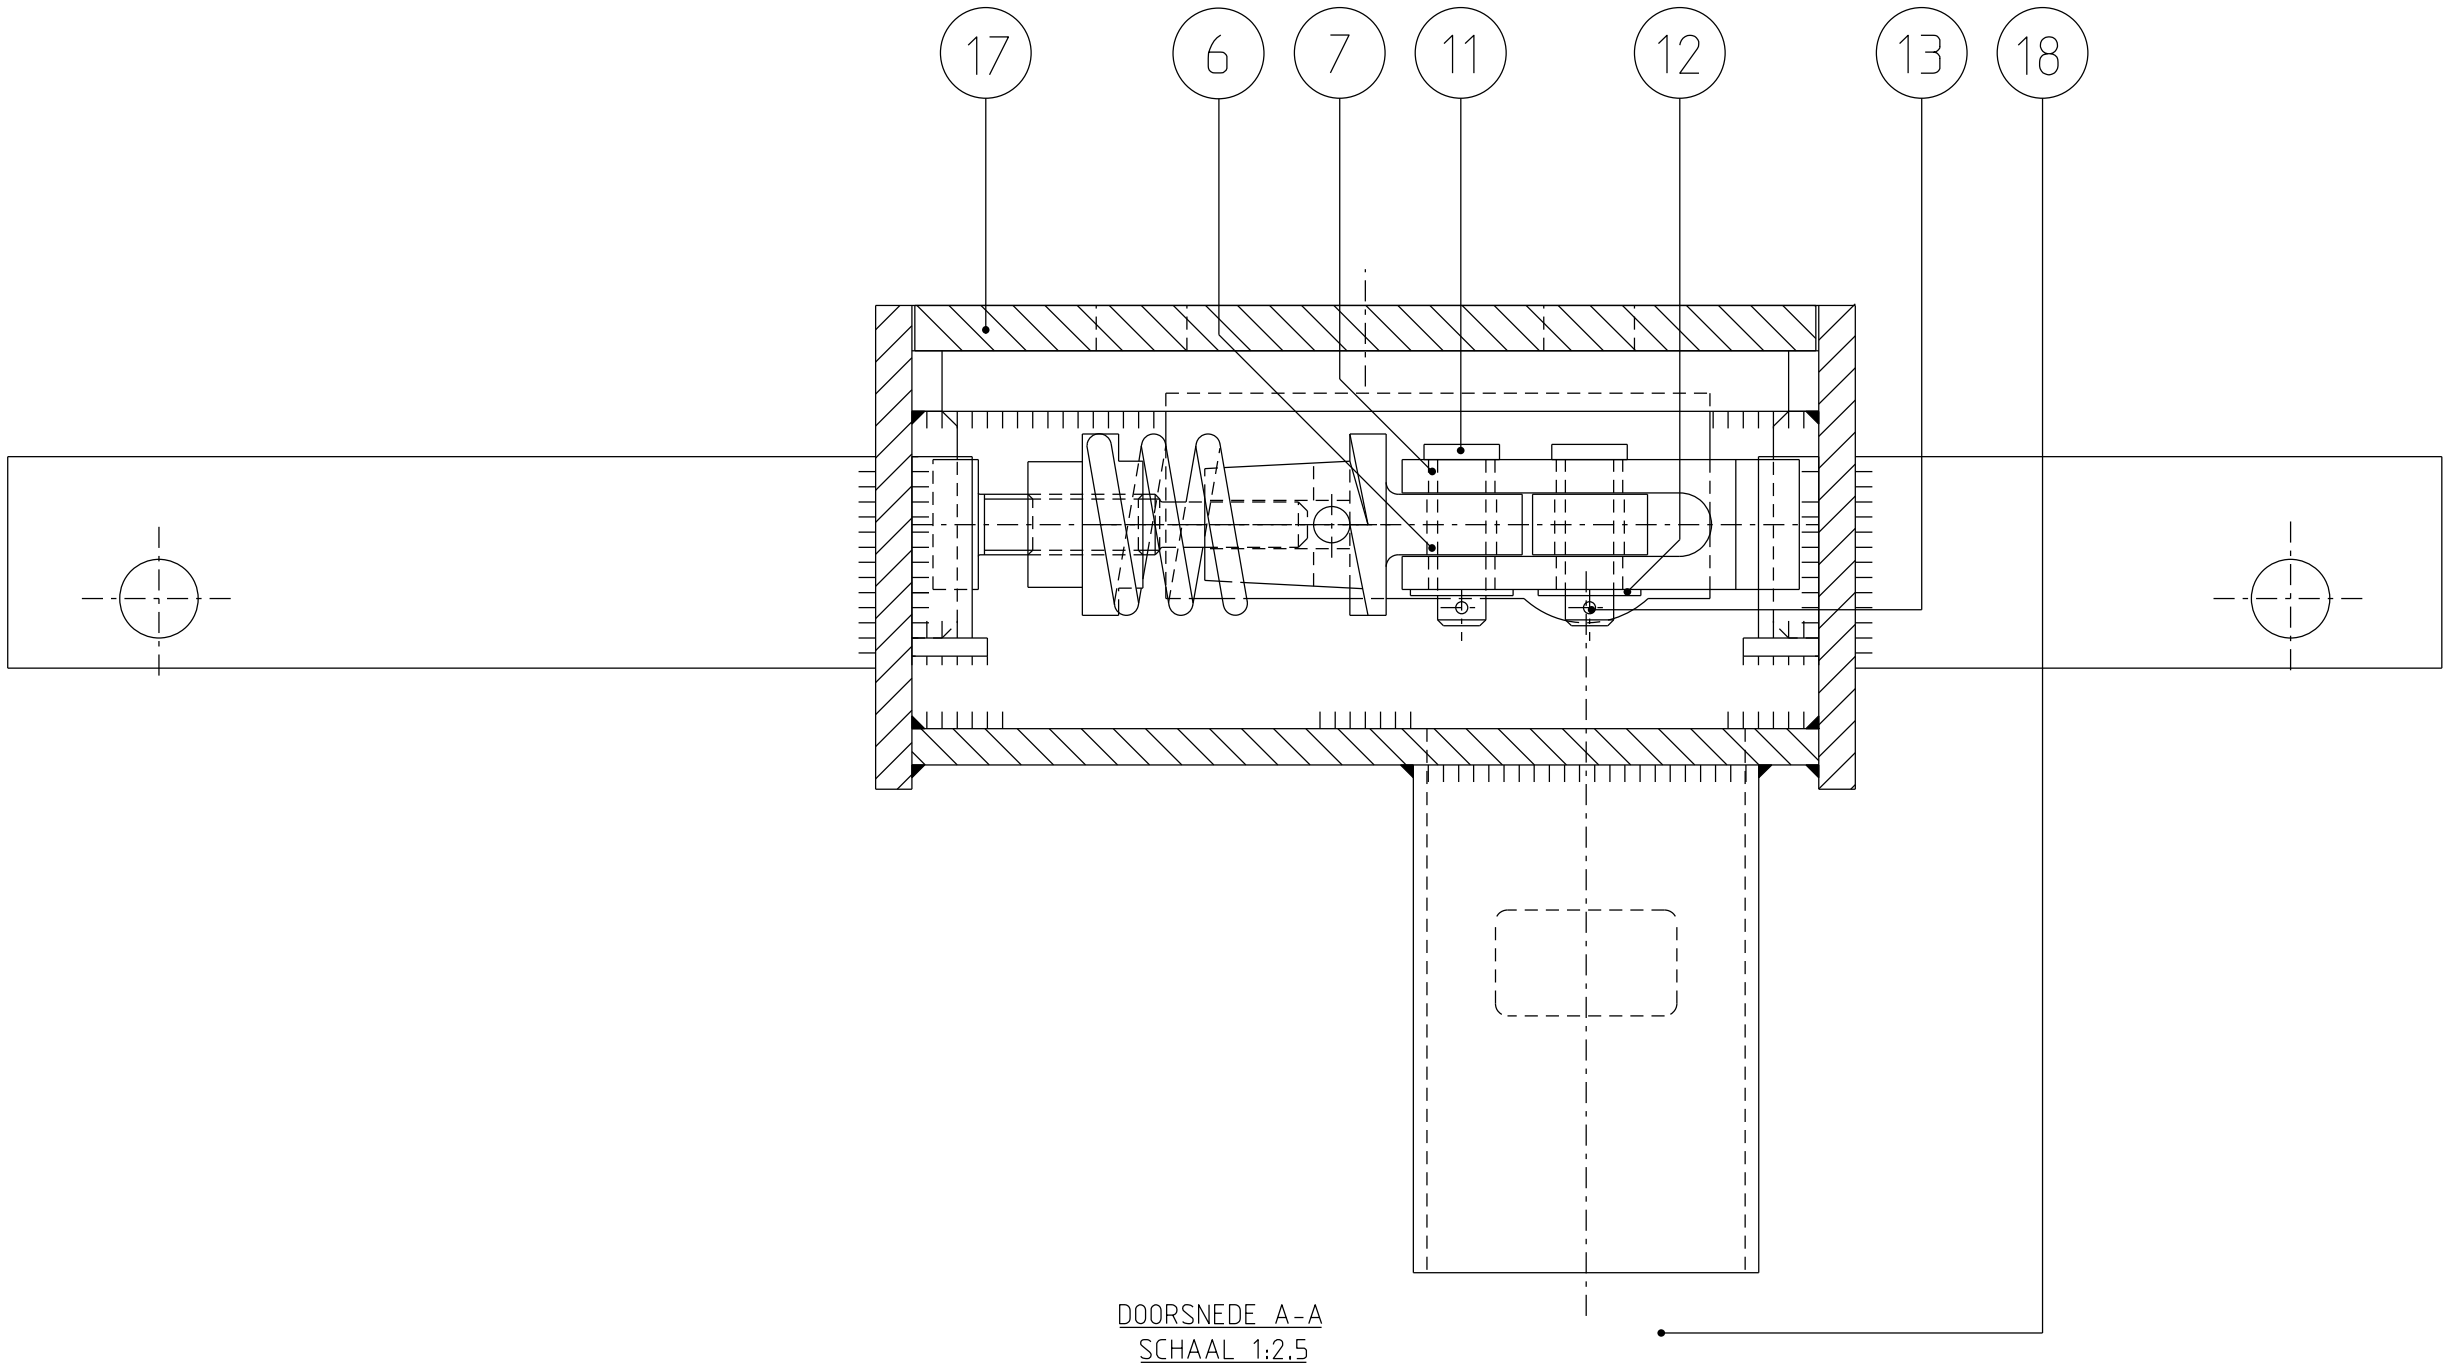


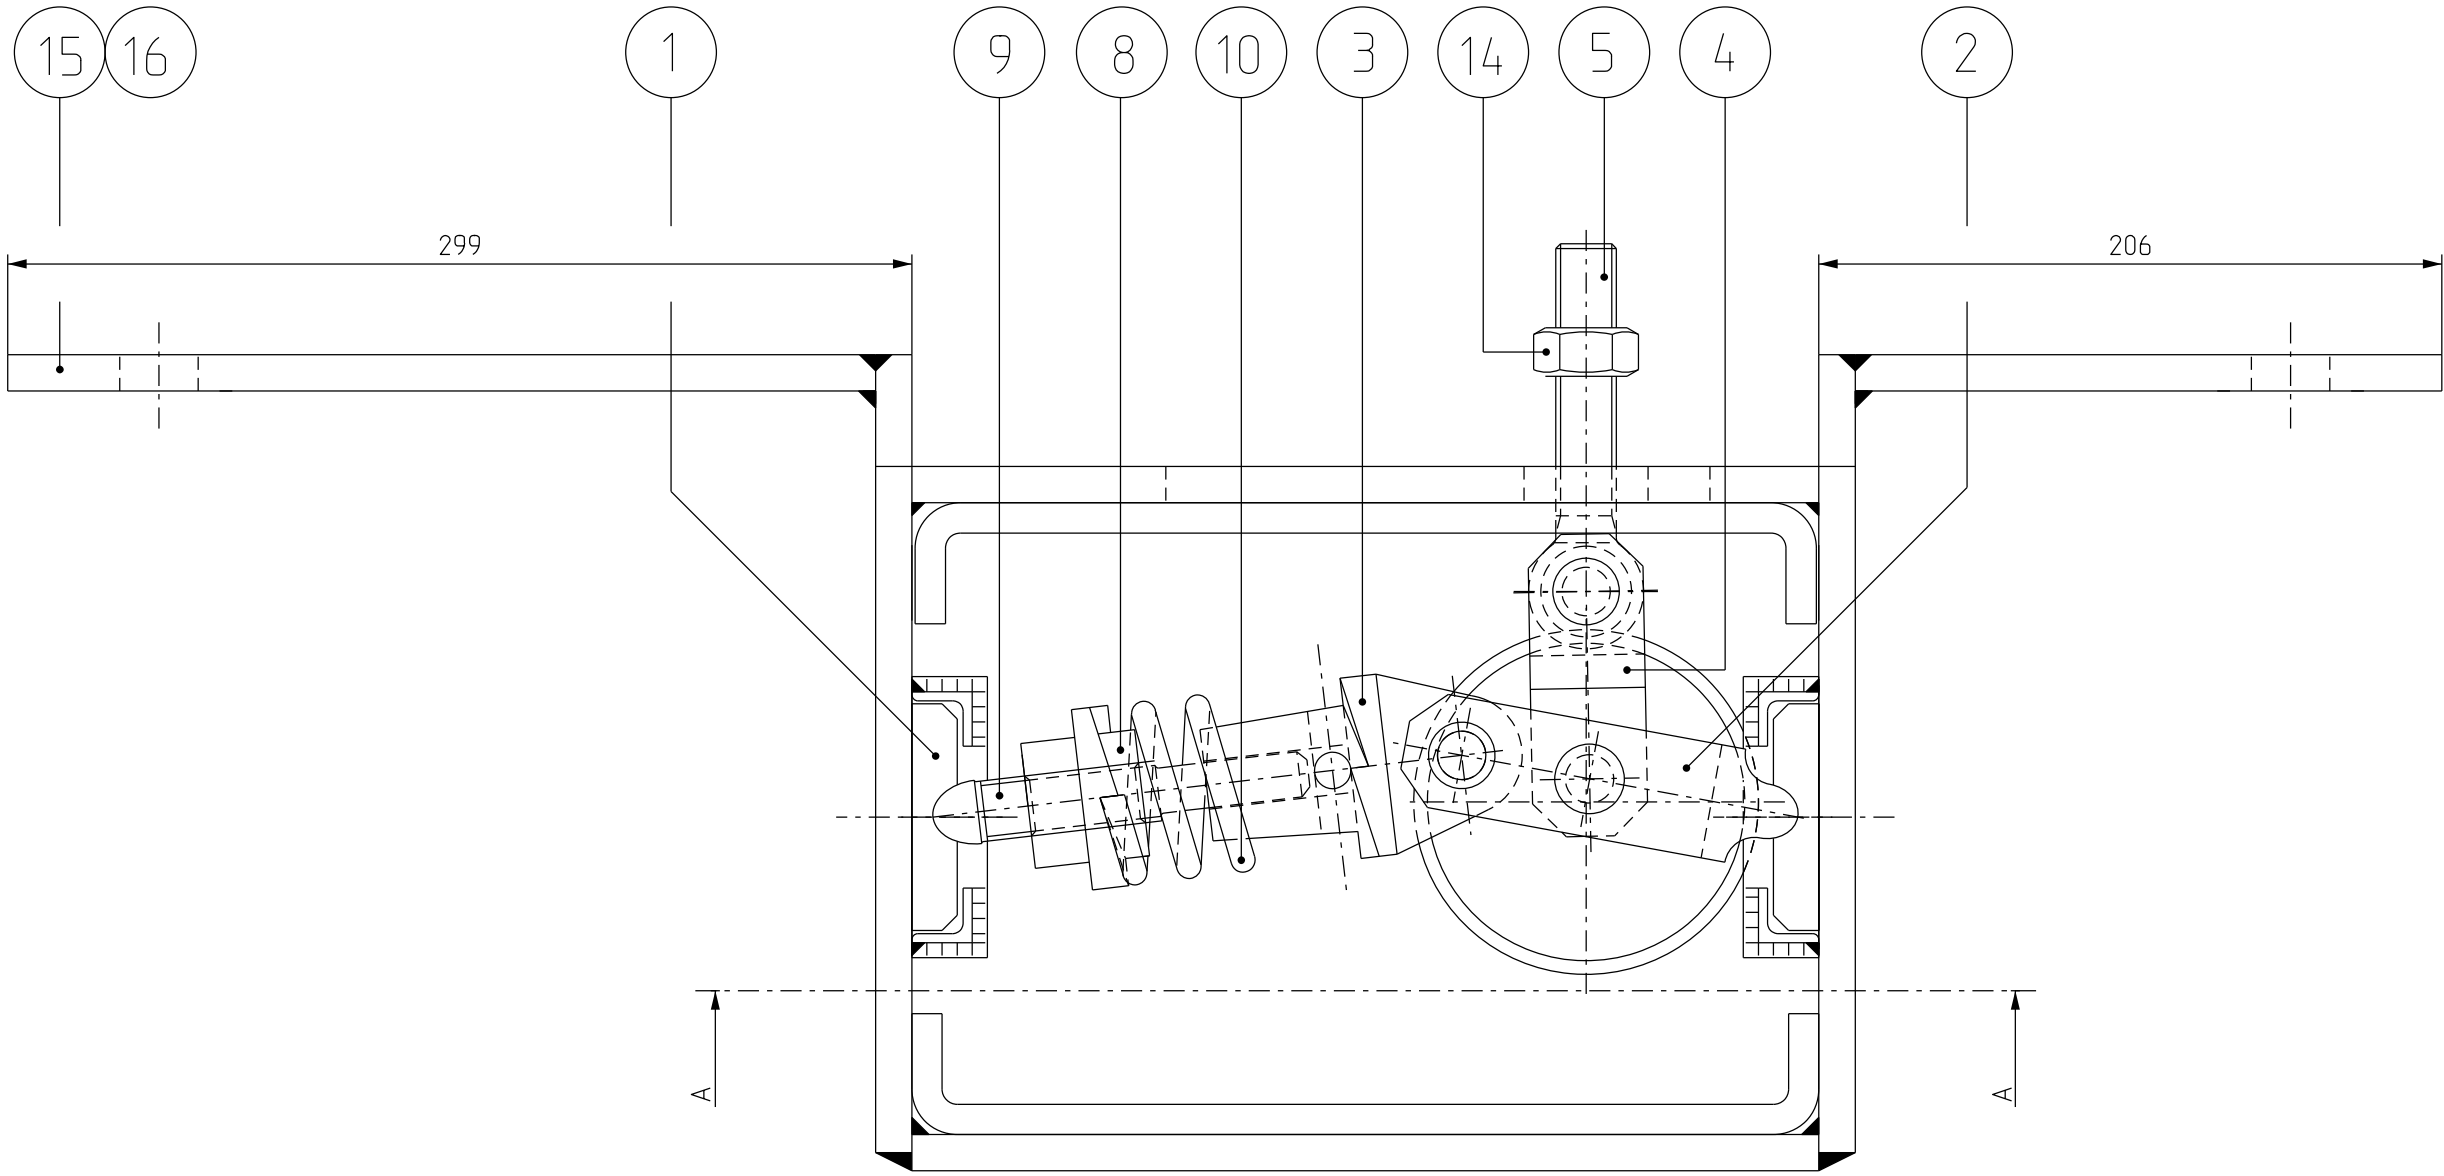

DOORSNEDE A-A
SCHAAL 1:2,5

OPM:AANTALLEN PER ZWIKVEERBAKJE AANGEGEVEN

18	1	AFWATERINGSBAKJE	FE-360	3.72369	ZIE TEK 11-A2-187
17	1	DEKSEL	FE-360	3.72366	ZIE TEK 11-A3-053
16	1	LASTEK ZWIKV BAK L	FE-360	3.72193	ZIE TEK 11-A1-051
15	1	LASTEK ZWIKV BAK R	FE-360	3.72192	ZIE TEK 11-A1-048
14	1	ZESKANTMOER	ST-8-G.V	345521	M20 DIN934-8-G.V
13	3	SPLITPEN	ST	3.64115	3.2X40 DIN94-ST
12	3	SLUITRING	ST-VC	3.16121	ROND 34X16,5X2
11	3	PEN	R.V.S 304	3.81759	ZIE TEK 11-A0-186
10	1	VEER	VERENSTAAL	3.72946	ZIE TEK 11-A0-186
9	1	STELPEN	C-15	3.72949	ZIE TEK 11-A0-186
8	1	STELMOER	GCUSN 10	3.74235	ZIE TEK 11-A0-186
7	6	BUS	ERTALYTE.TX	3.11278	ZIE TEK 11-A0-186
6	3	BUS	ERTALYTE.TX	3.10411	ZIE TEK 11-A0-186
5	1	DOGBOUT	FE-360	3.72330	ZIE TEK 11-A0-186
4	1	VORK	FE-360	3.72364	ZIE TEK 11-A0-186
3	1	GELEIDEBUS	GCUSN10	3.72945	ZIE TEK 11-A0-186
2	1	ZWIKSTUK	C-15	3.72948	ZIE TEK 11-A0-186
1	2	SCHUITJE	C-15	3.72947	ZIE TEK 11-A0-186

stuk nr	aantal	Benaming	Materiaal	Mag nr	Opmerking
Ruwheid in µm (NEN 3634)					
F		- -			
E		- -			
D		- -			
C	A.M	21-04-06	constr aanpassen v RI-60N rail+magnr 14/18		
B	A.M	19-07-01	strip verlengt 199-289 RI-60N wissel		
A	A.M	27-10-95	stalen busjes in kunststof+stuk nr 11		
wijz.	get.	datum	omschrijving	Tekenaar	Beheerder



gemeentevervoerbedrijf amsterdam

Trambedrijf Sector Infrastructuur

Provincialeweg 4

1112 XT Diemen

Tel: 020-4606858

Fax: 020-4606959

Project :

Onderdeel **SAMENSTEL ZWIKVEERKONSTR IN ZWIKVEERBAKJE**
LINKS GETEKEND RECHTS IN SPIEGELBEELD

Project nummer:	Functie	Naam	Paraaf	Datum
	Tekenaar	A.Meurs		19-07-2001
Tekeningnummer: 11-A2-046/3	Constructeur			
	Projectleider			
Schaal:	1:2,5	Beheerder	A.J.J. Voss	
Formaat :	A2			



CAD DESIGN WTB11046-3