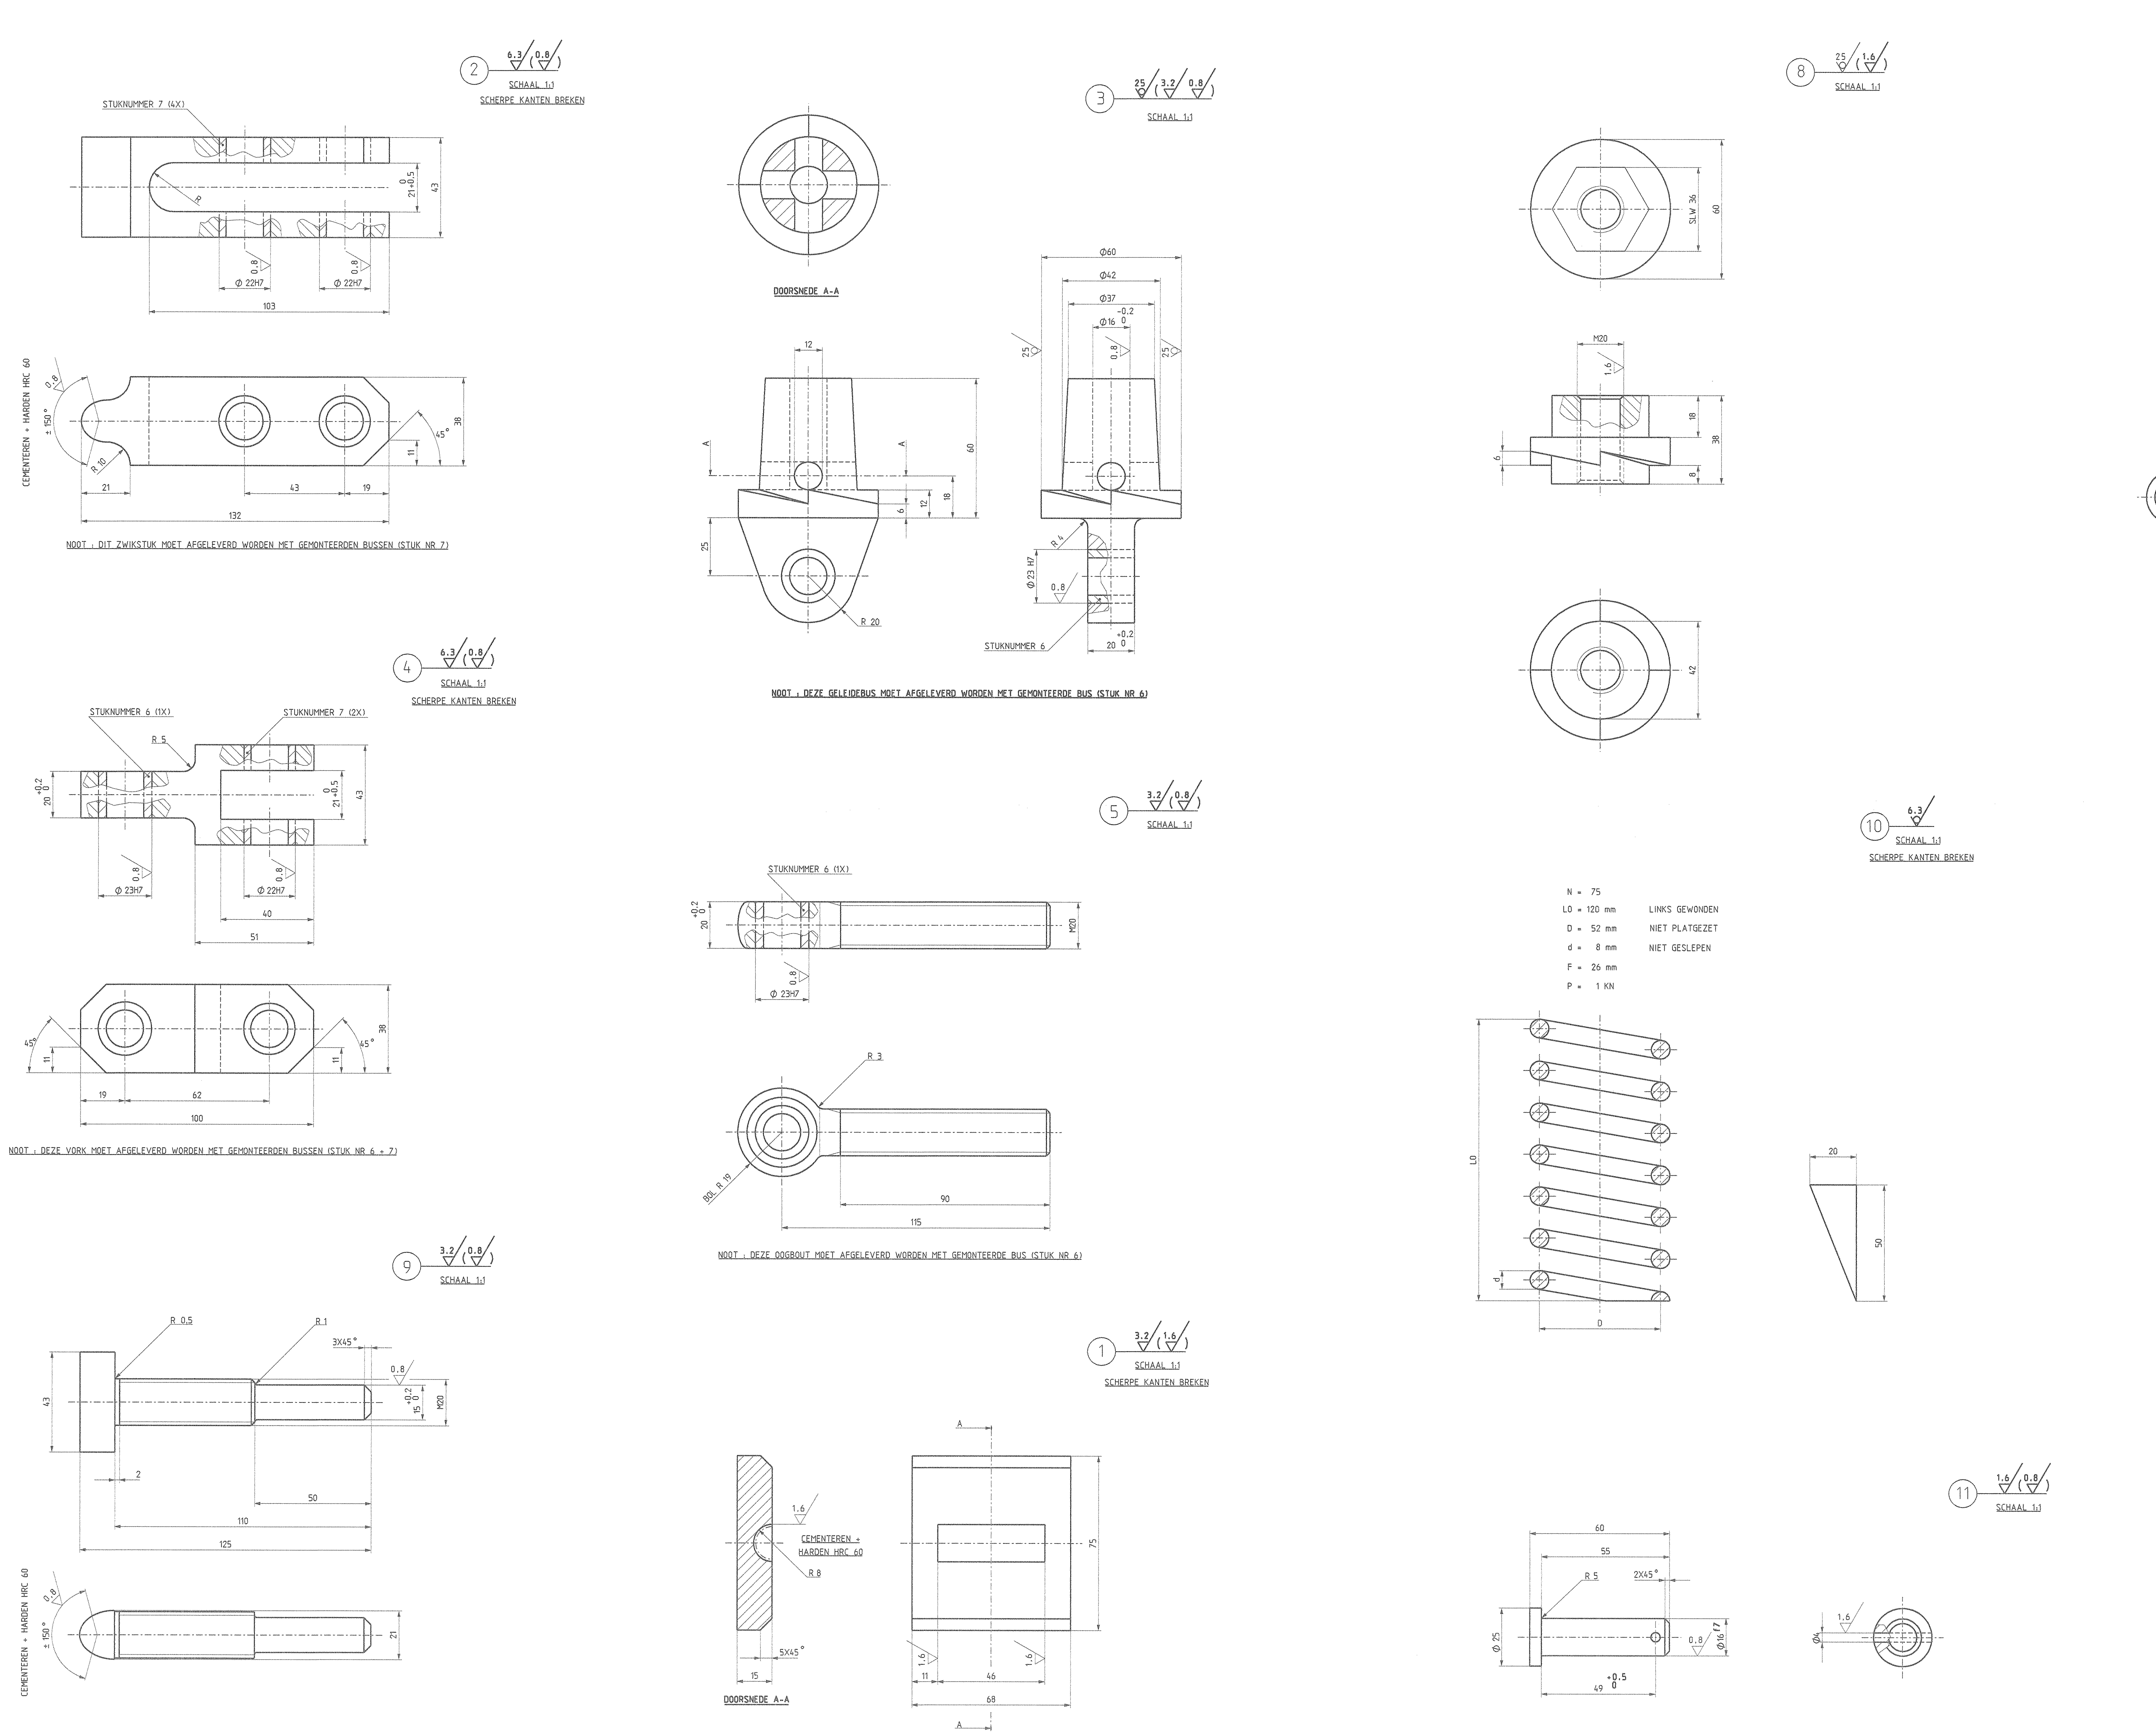

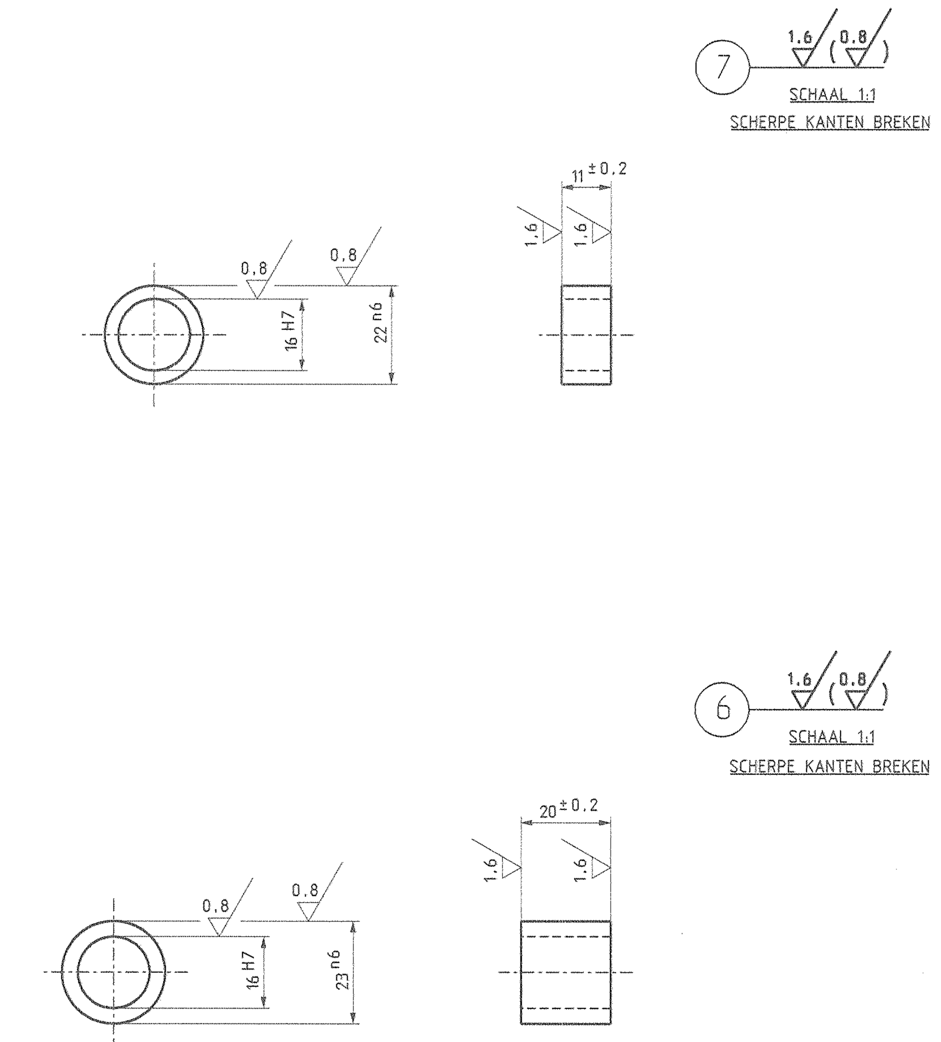

OPM : AANTALLEN PER ZWIKVEERBAKJE AANGEGEVEN

TOL INDIEN NIET AANGEGEVEN ± 0.5 mm EN HOEKEN ± 10

11	3	PEN	R.V.S 304	3.81759	ZIE OOK TEK 11-A4-067
10	1	VEER	VERENSTAAL	3.72946	
9	1	STELPEN	C-15	3.72949	
8	1	STELMOER	G CUSN10	3.74235	ZIE OOK TEK 11-A4-063
7	6	BUS	ERTALYTE TX	3.11278	ZIE OOK TEK 11-A4-115
6	3	BUS	ERTALYTE TX	3.10411	ZIE OOK TEK 11-A4-114
5	1	OOGBOUT	FE-360	3.72330	ZIE OOK TEK 11-A4-146
4	1	VORK	FE-360	3.72364	ZIE OOK TEK 11-A4-145
3	1	GELEIDEBUS	GCUSN10	3.72945	
2	1	ZWIKSTUK	C-15	3.72948	
1	2	SCHUITJE	C-15	3.72947	
stuk nr	aan tal	Benaming	Materiaal	Mag nr	Opmerking
Ruwheid in µm (NEN 3634)					

wijz.	get.	datum	omschrijving	chef tekenkamer	chef voorbereiding
F		- -			
E		- -			
D		- -			
C		- -			
B		- -			
A		- -			

gemeentevervoerbedrijf amsterdam
Trambedrijf Sector Infrastructuur

Provincialeweg 4
1112 XT Diemen
Tel: 020-4606858
Fax: 020-4606959

Project :

Onderdeel **ONDERDELEN VOOR ZWIKVEERKONSTRUKTIE IN ZWIKVEERBAKJE**

Project nummer:	Functie	Naam	Paraaf	Datum
	Constructeur	A.Meurs	AM	15-06-2001
Tekeningnummer: 11-A0-186/1	Projectleider	H.A. v.d. Weide		
	Senior ontwerper	J.v.Straten		
Schaal: 1:1	Chef voorbereiding	H.Beune		
Formaat : A0				

INFRA

CAD DESIGN WTB11186-1