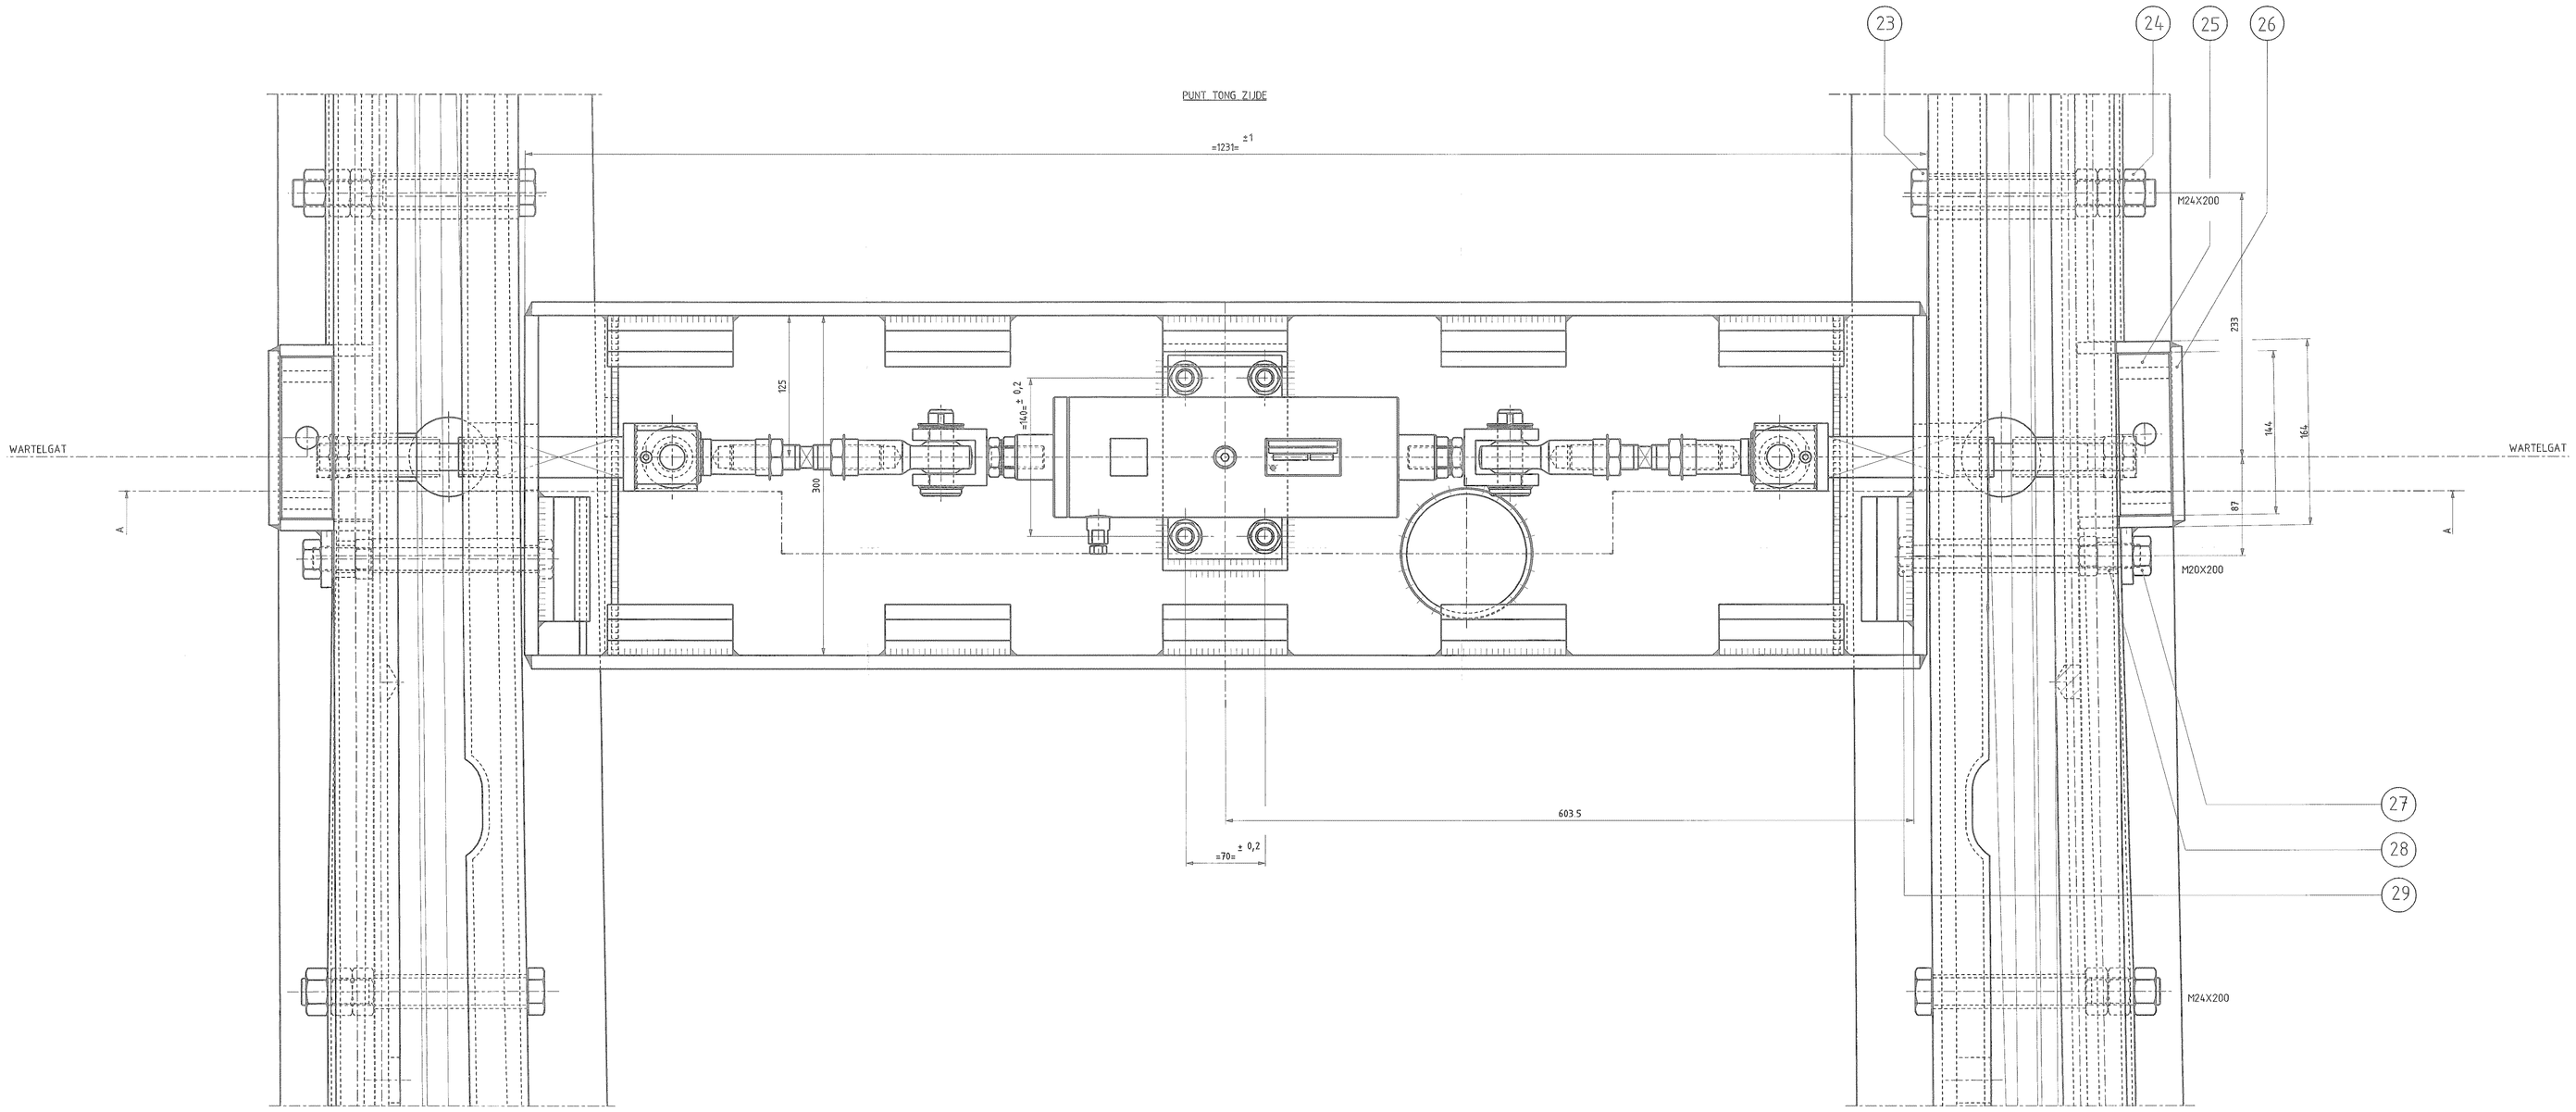

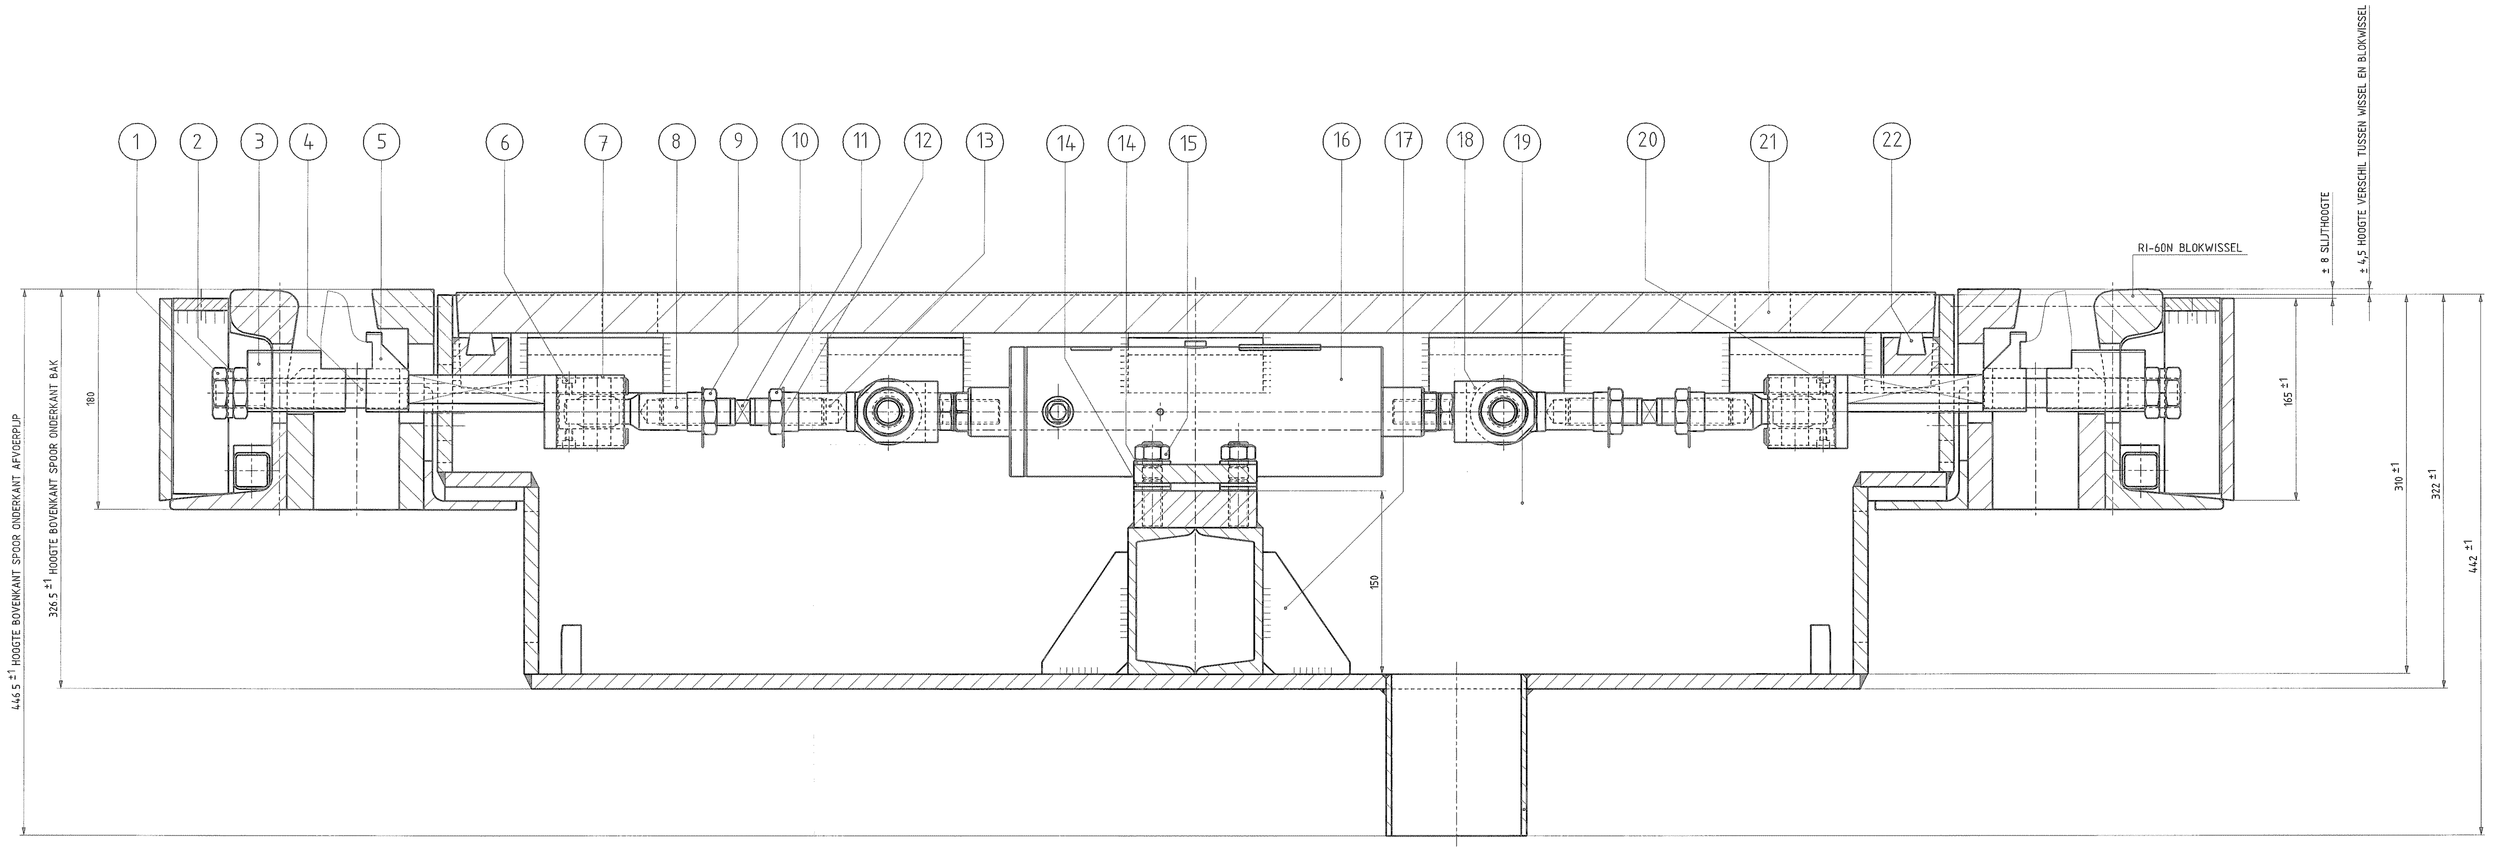

DOORSNEDE A–A
SCHAAL 1:2,5

OPM 3 WISSELARMEN VOOR MVSP WISSELOMSTELINRICHTING COMPLEET MODEL 2009 ZIE TEK 11-A0-263

OPM 2 MVSP WISSELOMSTELINRICHTING IN MVSP WISSELBAK MODEL 2009 ZIE TEK 11-A0-265

OPM 1 DEKSEL VOOR MVSP WISSELBAK MODEL 2009 ZIE TEK 11-A1-266

OPM WISSELBAK VOOR MVSP WISSELOMSTELINRICHTING MODEL 2009 ZIE TEK 11-A0-264

AANTALLEN AANGEGEVEN VAN HET TOTALE BOVENAANZICHT

MONTAGEVOORSCHRIFT
EERST DE TONGEN IN HET MIDDEN VAN HET WISSEL ZETTEN
DAARNA DE ONDERDELEN VAN DE MVSP WISSELOMSTELINRICHTING IN LIJN MONTEREN ZOALS
OP TEKENING STAAT AANGEGEVEN

TOL INDIEN NIET AANGEGEVEN ± 0,5 mm EN HOEKEN ±30'

stuk nr	aantal	Benaming	Materiaal	Afmeting	Opmerking
29	2	ZESKANTBOUT	ST-8 8-G V		M20x200 DIN 931-8 8-G V
28	2	AFSTANDBUS	FE-360	Ø 32x24 ± 18 LANG	
27	4	ZESKANTMOER	8-G V		M20 DIN 934-8-G V
26	1 + 1	SLIKBAKJE LINKS+RECHTS	FE-360	ART NR 3 72274+DEKSEL	ZIE OOK TEK 10-A2-273
25	2	DEKSEL SLIKBAKJE	FE-360	ART NR 3 72271	ZIE OOK TEK 10-A2-274
24	12	ZESKANTMOER	8-G V		M24 DIN 934-8-G V
23	4	ZESKANTBOUT	ST-8 8-G V		M24x200 DIN 931-8 8-G V
22	12	RUBBERSTRIP V DEKSEL	RUBBER	ART NR 3 72267	ZIE OOK TEK 11-A4-050
21	1	DEKSEL MSVP BAK MODEL 2009	GH-42	ART NR 3 72139	ZIE OOK TEK 11-A1-266
20	2	AS	R V S 304		ZIE OOK TEK 11-A0-263
19	1	MSVP BAK MODEL 2009 (LEEG)	FE-360	ART NR. 911613	ZIE OOK TEK 11-A0-264
18	2	KOPPELSTUK	-	TE LEVEREN DOOR DEREN	ZIE OOK 11-A2-262
17	1	CONSOLE OMSCHAKELCIL	FE-360		TE LEVEREN DOOR DEREN
16	1	MSVP OMSCHAKELCILINDER	-		TE LEVEREN DOOR DEREN
15	4	ZESKANTMOER	R V S-2		M16 DIN 934 R V S 2
14	12	VLAKKE SLUITRING	R V S-2		A 17 DIN 125 R V S-2
13	2	KOGELKOP RECHTS	-		ZIE OOK TEK 11-A0-263
12	2	BORGPLAAT	R V S	PER 2 LIPPEN	ZIE OOK TEK 11-A0-263
11	2	LAGE ZESKANTMOER R	R V S-2		BM 22 DIN 439B R V S
10	2	STELAS	R V S		ZIE OOK TEK 11-A0-263
9	2	LAGE ZESKANTMOER L	R V S-2		BM 22 DIN 439B R V S
8	2	KOGELKOP LINKS	-		ZIE OOK TEK 11-A0-263
7	2	BUS	BRONS		ZIE OOK TEK 11-A0-263
6	4	CIL KOPSCHROEF	R V S-2		UNBRAKO M6x10 DIN R V S-2
5	2	KLEMSTUK	R V S	ART NR 3 72663	ZIE OOK TEK 11-A0-263
4	2	EXCENTRISCHE AS	R V S		ZIE OOK TEK 11-A0-263
3	2	DRUKSTUK	R V S	ART NR 3 72645	ZIE OOK TEK 11-A0-263
2	2	SCHOTELVEER	VERENSTAAL		50x25 4x2 DIN2093
1	4	LAGE ZESKANTMOER	R V S-2		BM 24 DIN 439B R V S-2

Ruwheid in µm (NEN 3634)

Wijz.	Gef.	Datum	Omschrijving	Tek.	Const.	Teaml.	Kwalit.	Bhr.
A	AM	2010-03-18	stuk nrs 3,4,5,10,12 maf R V S geworden					

GVB Infra BV.
Postbus 2131
1000 CC Amsterdam
Tel: 020 - 460.6666

	Naam	Akkoord	Datum	WTB nummer
Getekend	A. Meurs		14/02/2009	11-A0-268/1
Gecontroleerd	E. A. Nap			Postcode
Teamleider	H. van Randen			
Kwaliteitsbeheer	A.v.Veen			Plan nummer
Beheerder				
Discipline	Tram			WBS nummer

Onderdeel: samenstel. mvsp wisselomstelinrichting in 60 R2 wissel model 2009

Project

Tekeningnummer	Wijziging	Blad	Van	Formaat A0
WTB11268-1	A	1	1	Schaal 1:2,5

© 2009 GVB, Auteursrechten voorbehouden

Print: 29-4-2009 15:51:43 Team: tbm10