


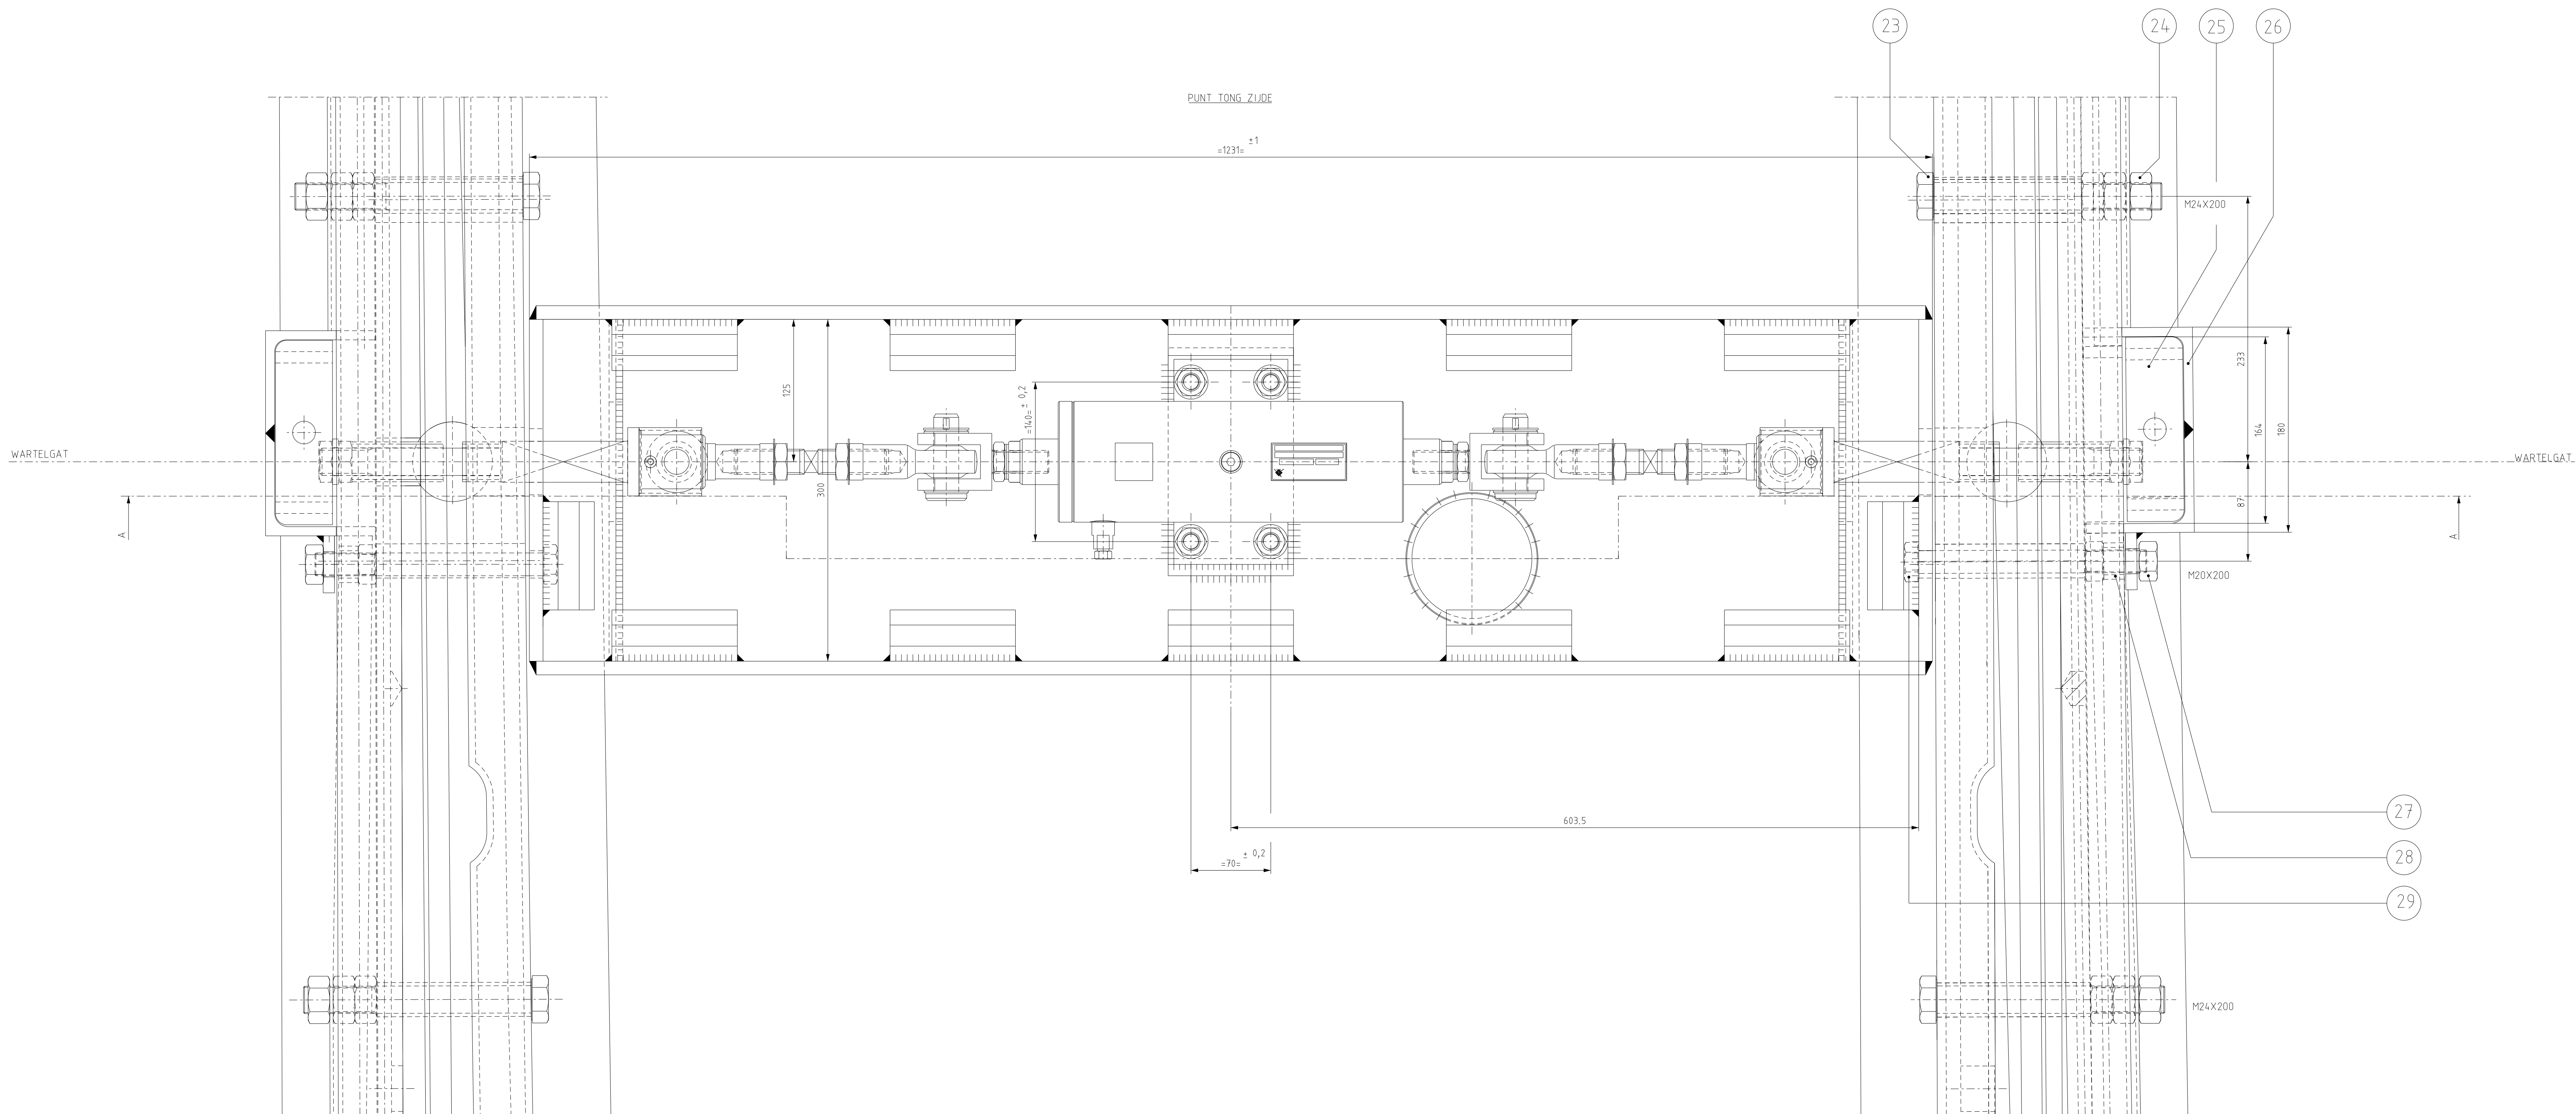

OPM. 3 : WISSELMEN VOOR VAE WISSELOMSTELINRICHTING COMPLEET MODEL 2009 ZIE TEK. 11-A0-263


OPM. 2 : VAE WISSELOMSTELINRICHTING IN VAE WISSELBAK MODEL 2009 ZIE TEK. 11-A0-265

OPM. 1 : DEKSEL VOOR VAE WISSELBAK MODEL 2009 ZIE TEK. 11-A1-266

OPM : WISSELBAK VOOR VAE WISSELOMSTELINRICHTING MODEL 2009 ZIE TEK. 11-A0-264

AANTALLEN AANGEGEVEN VAN HET TOTALE BOVENAANZICHT

MONTAGEVOORSCHRIFT :
EERST DE TONGEN IN HET MIDDEN VAN HET WISSEL ZETTEN
DAARNA DE ONDERDELEN VAN DE VAE WISSELOMSTELINRICHTING IN LIJN MONTEREN ZOALS
OP TEKENING STAAT AANGEGEVEN.

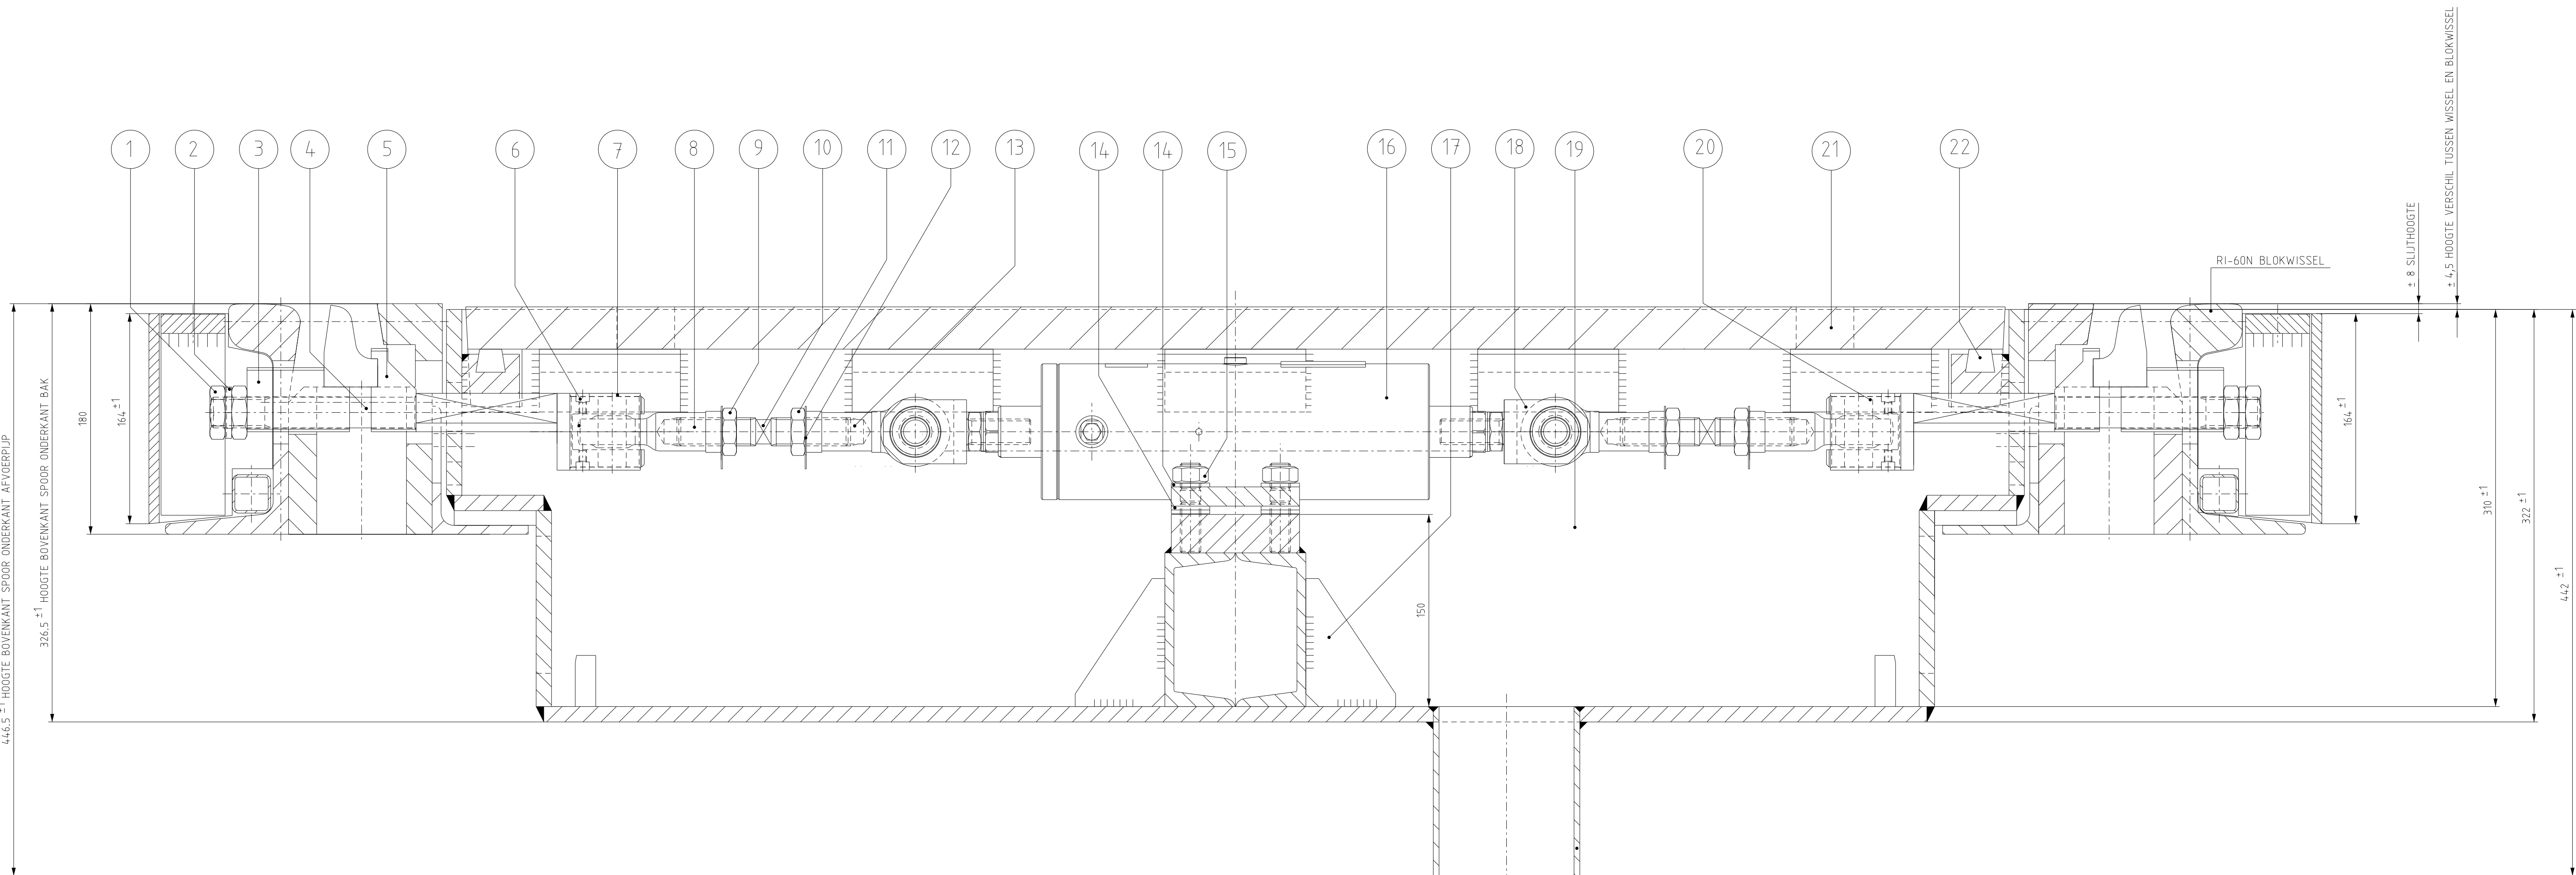

TOL INDIEN NIET AANGEGEVEN ± 0.5 mm EN HOEKEN ± 30 °

29	2	ZESKANTBOUT	ST-8-8-G-V		M20x200 DIN 931-8-8-G-V
28	2	AFSTANDBUS	FE-360	Ø 32x24 ± 18 LANG	
27	4	ZESKANTMOER	8-G-V		M20 DIN 934-8-G-V
26	1 + 1	SLIKBAKJE LINKS-RECHTS	FE-360	ART. NR. 911614/911615	ZIE OOK TEK. WTB10356
25	2	DEKSEL SLIKBAKJE (L+R)	FE-360	ART. NR. 911614/911615	ZIE OOK TEK. WTB10357
24	12	ZESKANTMOER	8-G-V		M24 DIN 934-8-G-V
23	4	ZESKANTBOUT	ST-8-8-G-V		M24x200 DIN 931-8-8-G-V
22	12	RUBBERSTRIP V. DEKSEL	RUBBER	ART. NR. 3.72267	ZIE OOK TEK. 11-A1-050
21	1	DEKSEL MSVP BAK MODEL 2009	ON-42	ART. NR. 3.72139	ZIE OOK TEK. 11-A1-266
20	2	AS	R.V.S 304		ZIE OOK TEK. 11-A0-263
19	1	MSVP BAK MODEL 2009 (ILEEG)	FE-360	ART. NR. 911613	ZIE OOK TEK. 11-A0-264
18	2	KOPPELSTUK	-	TE LEVEREN DOOR DERDEN	ZIE OOK TEK. 11-A2-262
17	1	CONSOLE OMSCHAKELCIL	FE-360		TE LEVEREN DOOR DERDEN
16	1	MSVP OMSCHAKELCILINDER	-		TE LEVEREN DOOR DERDEN
15	4	ZESKANTMOER	R.V.S-2		M16 DIN 934 R.V.S 2
14	12	VLAKKE SLUITRING	R.V.S-2		A 17 DIN 125 R.V.S-2
13	2	KOGELKOP RECHTS	-		ZIE OOK TEK. 11-A0-263
12	2	BORGPLAAT	R.V.S	PER 2 LIPPEN	ZIE OOK TEK. 11-A0-263
11	2	LAGE ZESKANTMOER R	R.V.S-2		BM 22 DIN 4398 R.V.S
10	2	STELAS	R.V.S		ZIE OOK TEK. 11-A0-263
9	2	LAGE ZESKANTMOER L	R.V.S-2		BM 22 DIN 4398 R.V.S
8	2	KOGELKOP LINKS	-		ZIE OOK TEK. 11-A0-263
7	2	BUS	BRONS		ZIE OOK TEK. 11-A0-263
6	4	CIL KOPSCHROEF	R.V.S-2		UNBRAKO M6x10 DIN R.V.S-2
5	2	KLEMSTUK	R.V.S	ART. NR. 3.72663	ZIE OOK TEK. 11-A0-263
4	2	EXCENTRISCHE AS	R.V.S		ZIE OOK TEK. 11-A0-263
3	2	DRUKSTUK	R.V.S	ART. NR. 3.72645	ZIE OOK TEK. 11-A0-263
2	2	SCHOTELVEER	VERENSTAAL		50x25,4x2 DIN2093
1	4	LAGE ZESKANTMOER	R.V.S-2		BM 24 DIN 4398 R.V.S-2
stuk nr	aan tal	Benaming	Materiaal	Afmeting	Opmerking
		Ruwheid in µm (NF18 3624)			
B	H.S.	2020-02-28	Slukbakjes aangepast conform model 2016		
Wijz.	Get.	Datum	Omschrijving	Tek.	Const. Teaml. Kwalit. Bhr.
A	AM	2010-03-18	stuk nrs 3,4,5,10,12 met R.V.S. geworden		
Wijz.	Get.	Datum	Omschrijving	Tek.	Const. Teaml. Kwalit. Bhr.



GVB Infra BV.
Postbus 2131
1000 CC Amsterdam
Tel. 020 - 460.6666

Gefekend	Naam	Akkoord	Datum	WTS nummer
Gecontroleerd	E. A. Nap		14/02/2009	11-A0-268
Teamleider	H. van Randen			Postcode
Kwaliteitsbeheer	A.v.Veen			Plan nummer
Beheerder				WBS nummer
Discipline	Tram			

Onderdeel Samenstelling MYSP wisselsteller
standaard compleet inclusief slukbakjes

Project Algemeen

Tekeningnummer	Wijziging	Blad	Van	Formaat
WTB11268-B	B	1	1	A0
				Schaal 1:2,5