

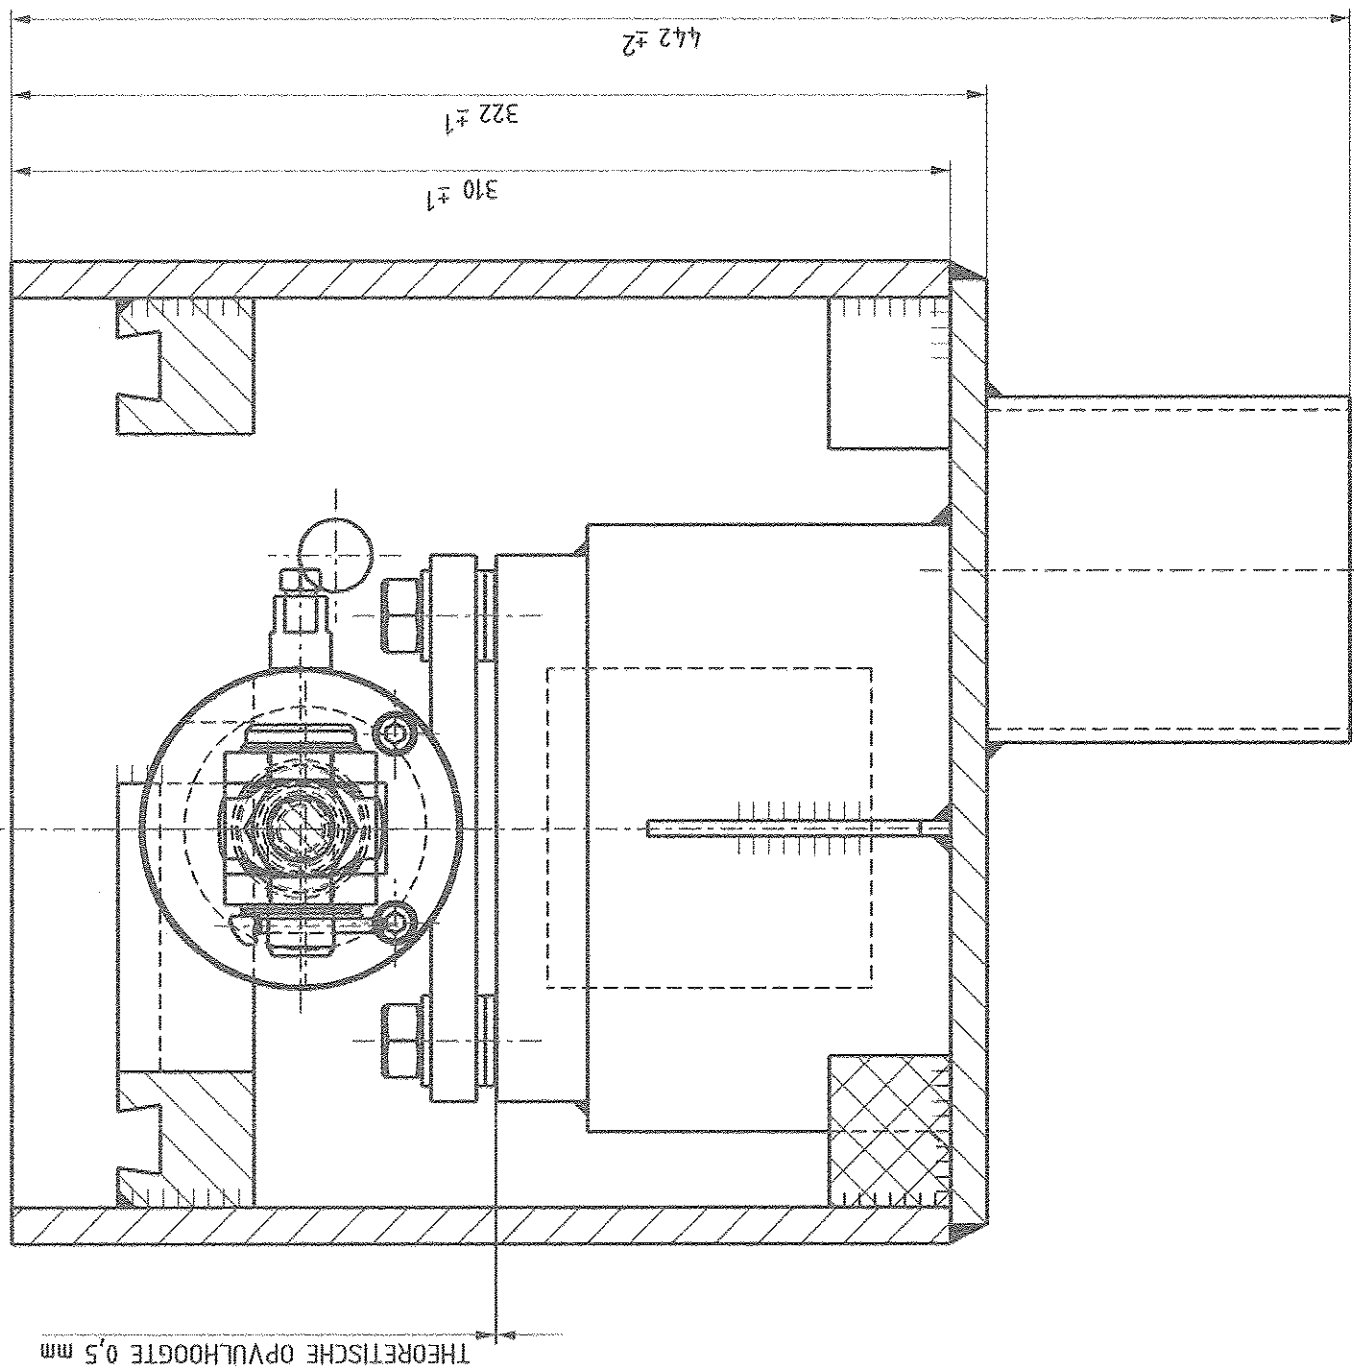


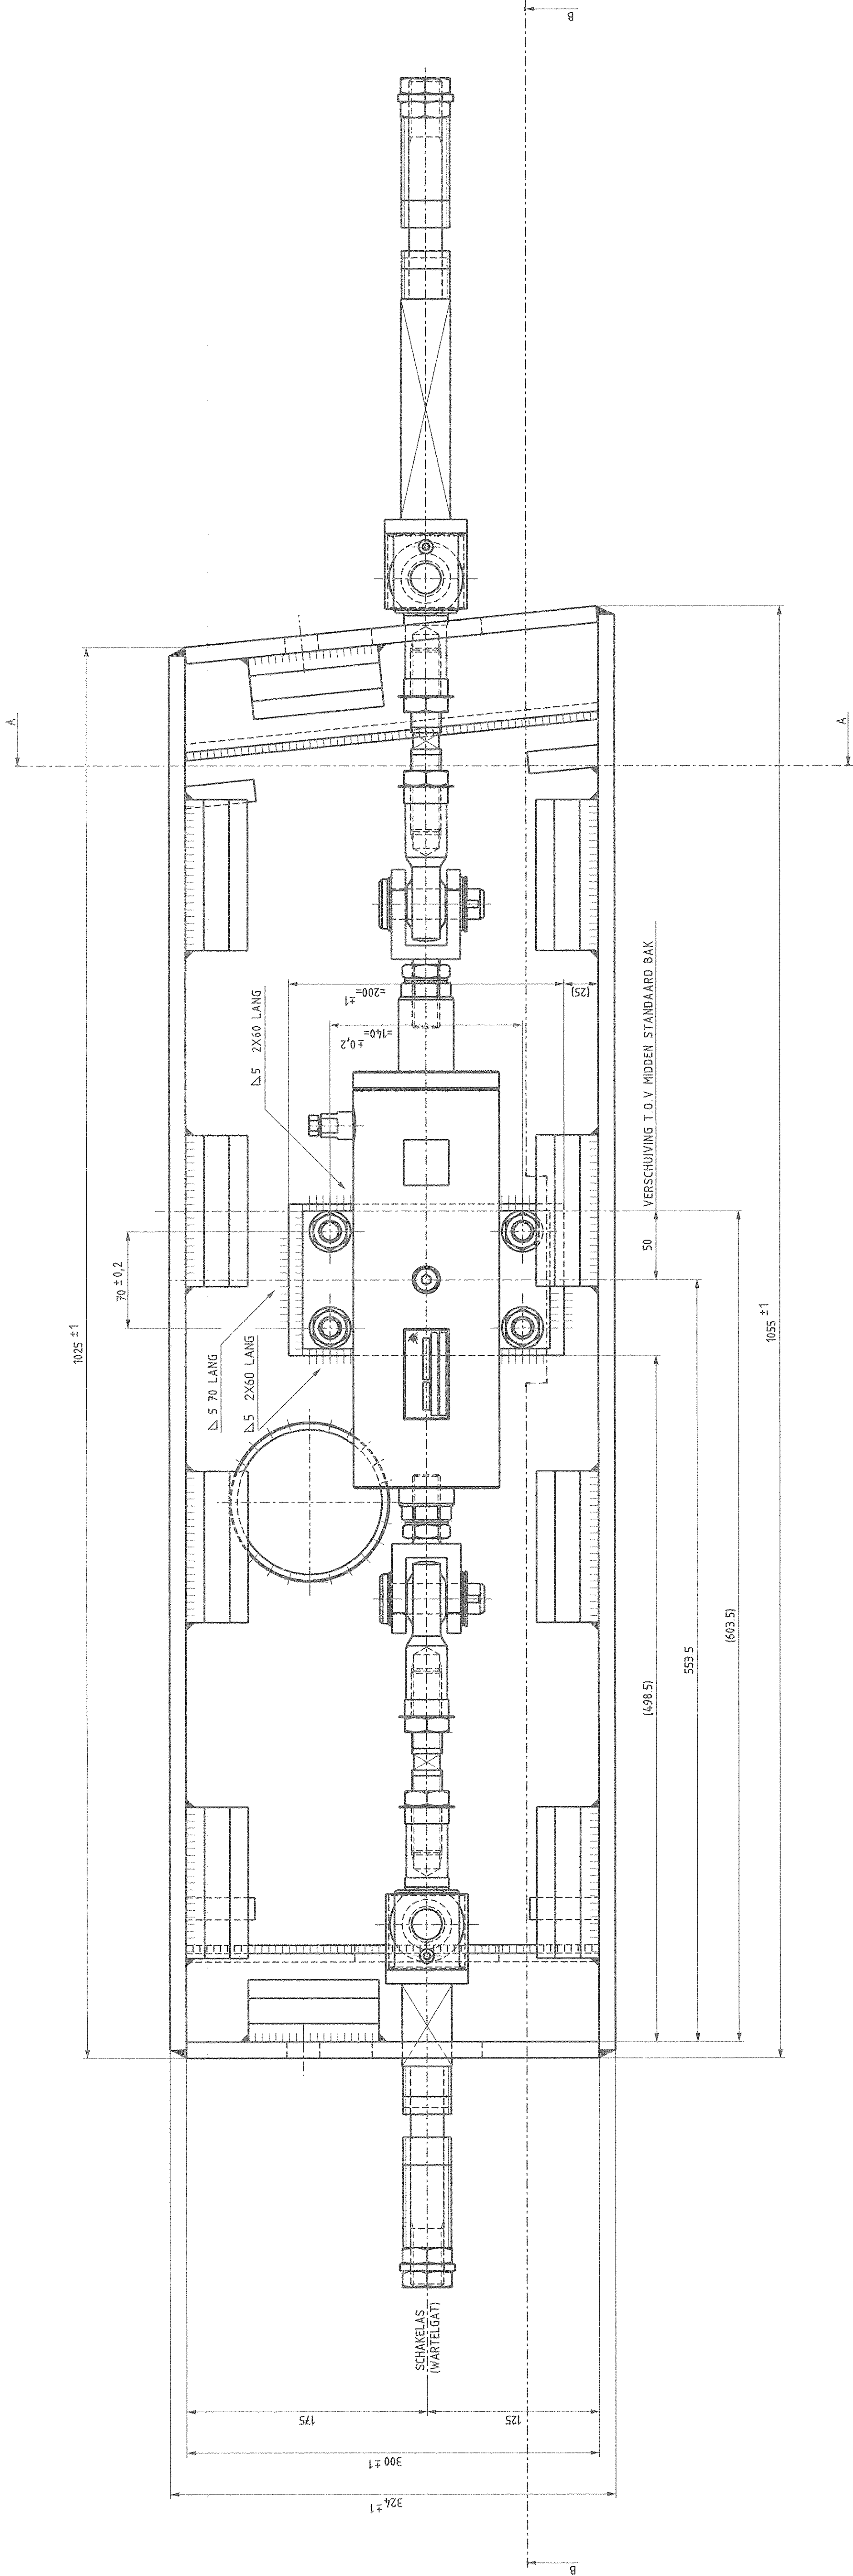

DOORSNIDE A-A
SCHAKELAS

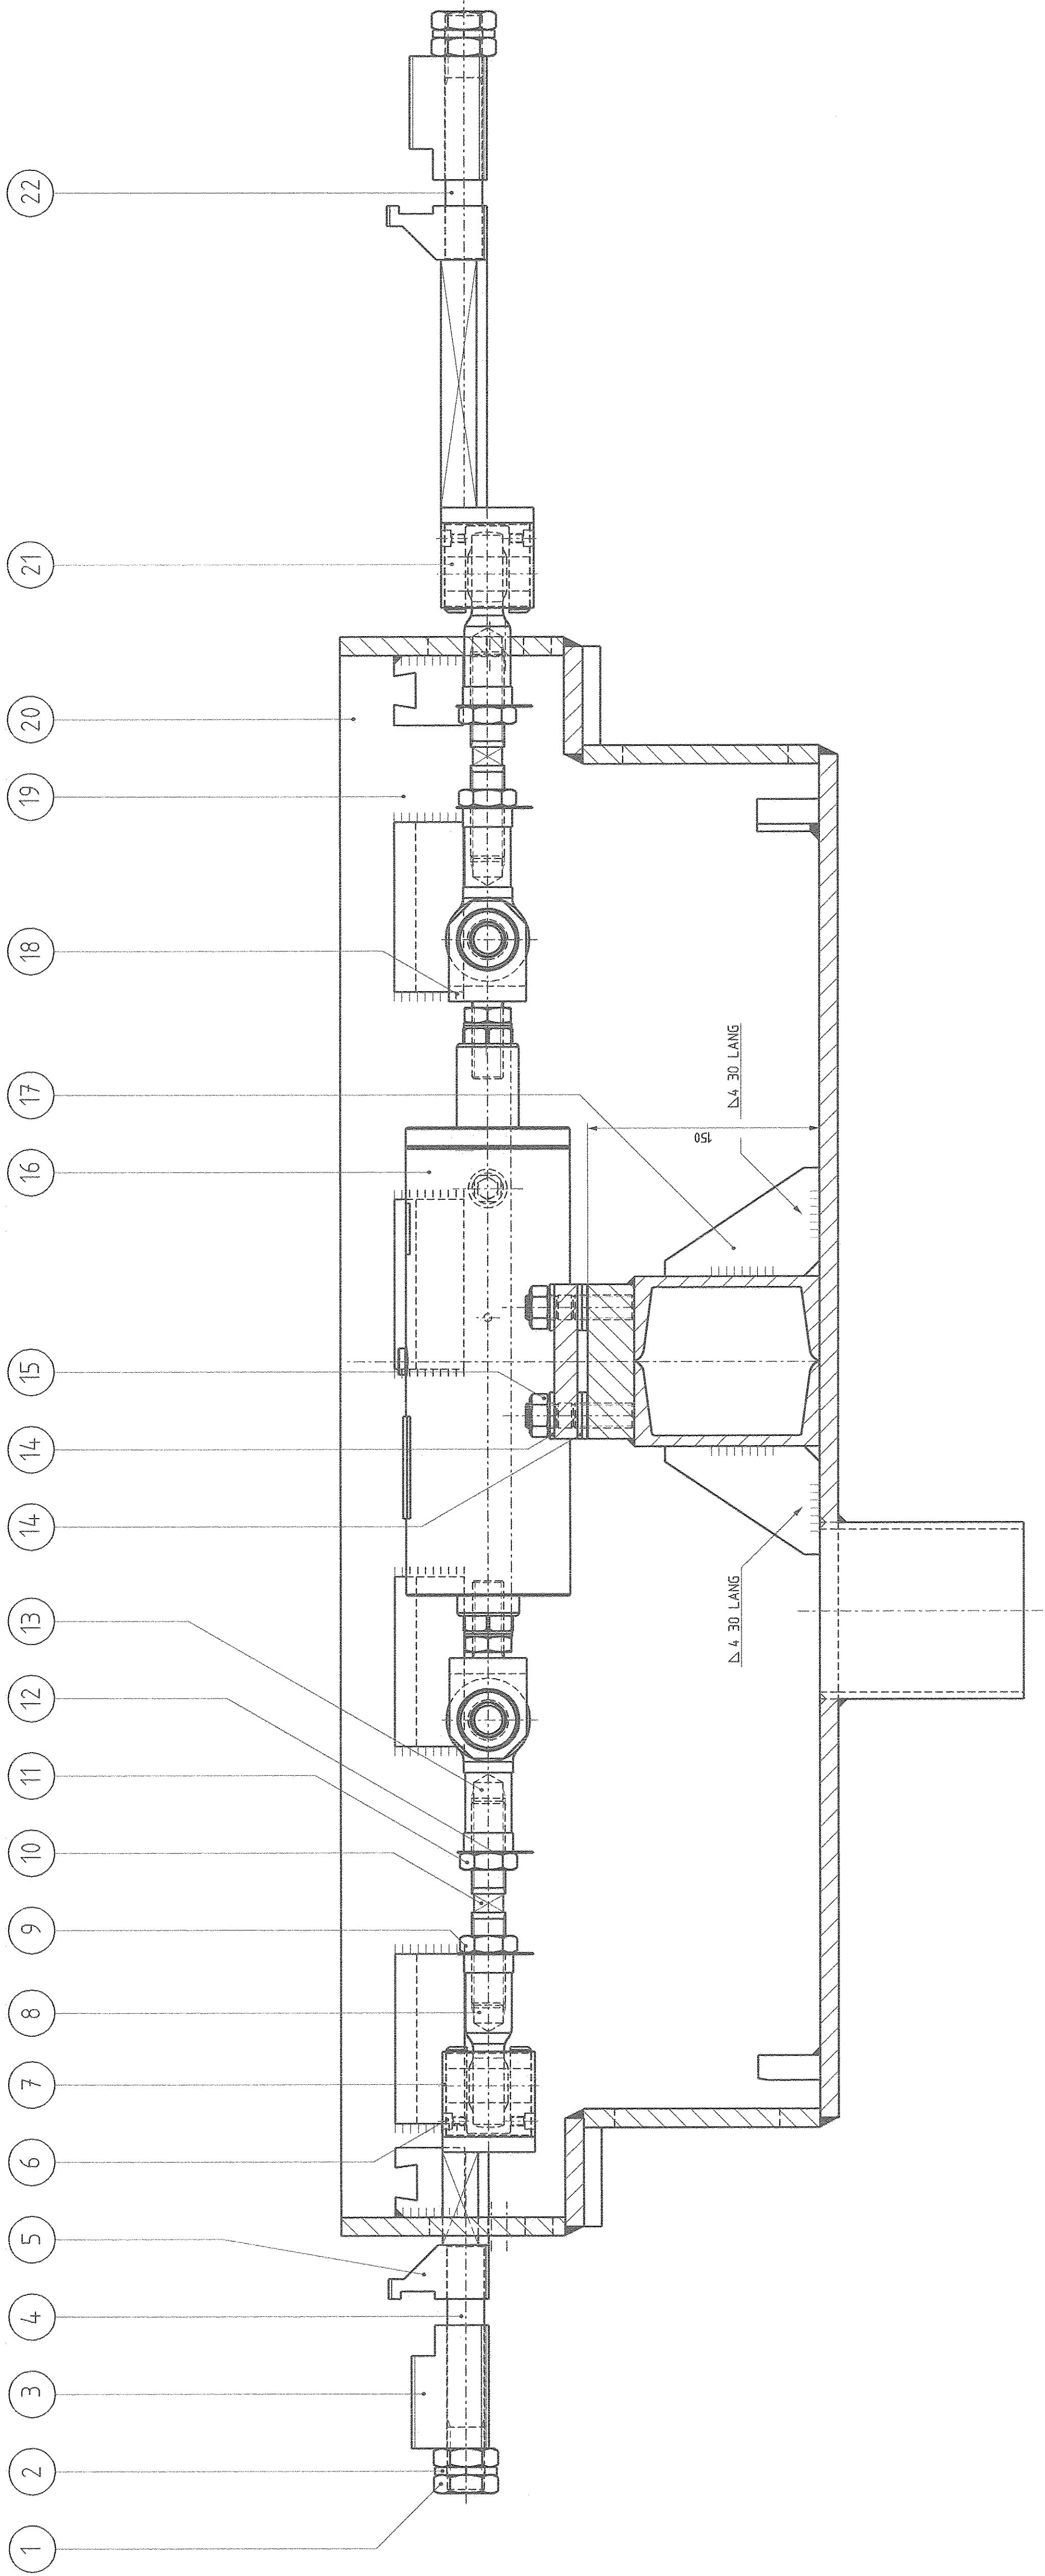

DOORSNIDE B-B
SCHAKELAS

OPH. ALLE LASSEN INDIEN NIET AANGEGEVEN.

TOL INDIEN NIET AANGEGEVEN ± 0,5 mm EN LAGEREN ± 30°

22	1	EXCENTRISCHE AS LANG 4500	R.V.S.		ZE OOK TEK. WTB1271
21	2	AS	R.V.S. 304		ZE OOK TEK. WTB1271
20	1	SCHAKELSTUK V. 4500 MODEL 2009	GH-42		ZE OOK TEK. WTB1270
19	1	SCH. MIPSP. BAK 4500 NO. 2009 (LEED)	FE-300		ZE OOK TEK. WTB1269
18	2	KOPPELSTUK	-	TE. LAGEREN DOOR DORREN	ZE OOK TEK. WTB1262
17	1	CONSULE ONTSCHAKELCUL	FE-300		BEHOORF. BIJ TEK. WTB1049
16	1	ONTSCHAKELCILINDER	-		TE. LEVEREN DOOR DEBBERI
15	4	ZESKANTWIG	R.V.S-2		MKS OM R.V.S. 2
14	12	VLANGE SLUITRING	R.V.S-2		A. 17 DIN 125 R.V.S-2
13	2	KOGELKOP RECHTS	-		ZE OOK TEK. WTB1271
12	2	DOPPELPLAAT	R.V.S.	PER 2 LIPPEN	ZE OOK TEK. WTB1271
11	2	LAGE ZESKANTWIG R	R.V.S-2		BM 22 DIN 4398 R.V.S.
10	2	STELAS	R.V.S.		ZE OOK TEK. WTB1271
9	2	LAGE ZESKANTWIG L	R.V.S-2		BM 22 DIN 4398 R.V.S.
8	2	KOGELKOP LINKS	-		ZE OOK TEK. WTB1271
7	2	BUS	BRONS		ZE OOK TEK. WTB1271
6	4	CL. KOPSCHEEF	R.V.S-2		UNBRAUW. BIJ TEK. WTB1271
5	2	KLEPSTUK	R.V.S.	37063	ZE OOK TEK. WTB1271
4	1	EXCENTRISCHE AS KORT 4500	R.V.S.		ZE OOK TEK. WTB1271
3	2	DRIJFSTUK	R.V.S.	37065	ZE OOK TEK. WTB1271
2	2	SCHOTELVEER	VERBODSTAAL		50X25 442 DIN 0293
1	4	LAGE ZESKANTWIG	R.V.S-2		BM 24 DIN 4398 R.V.S-2
Stuk aan hand van tekening				Benaming	Materiaal
Kunnen in 'm' (NEN 3634)				Afmeting	Opmerking
A	AM	2012-10-01	aan schijven kent teken. msp. vers. v. 28 t. 22		
Wkt.	Get.	Datum	Omschrijving	Tek.	Coor.



GVB Infra BV
Postbus 2131
1000 CC Amsterdam
Tel. 020-4608080

Naam	A. Meurs	WTB nummer	11-A1-272-A
Geïntendeerd	E. A. Nip	Datum	12/05/2010
Tandstiller	H. van Buren	Pagecode	11-A1-272-A
Kwaliteitsbeheer	A. v. Veen	Plan nummer	
Beheerder		WBS nummer	
Discipline	Tram		
Onderdeel	MvSP Wisselomsteltin in schijven mvSP		
Project	Wisselbak wattergat 4500 links/bak model 2009		
Tekeningnummer	WTB1272-A	Wapening	A
Blad	1	Van	1
Revisie	1	Van	1
Blad	1	Van	1
Revisie	1	Van	1