




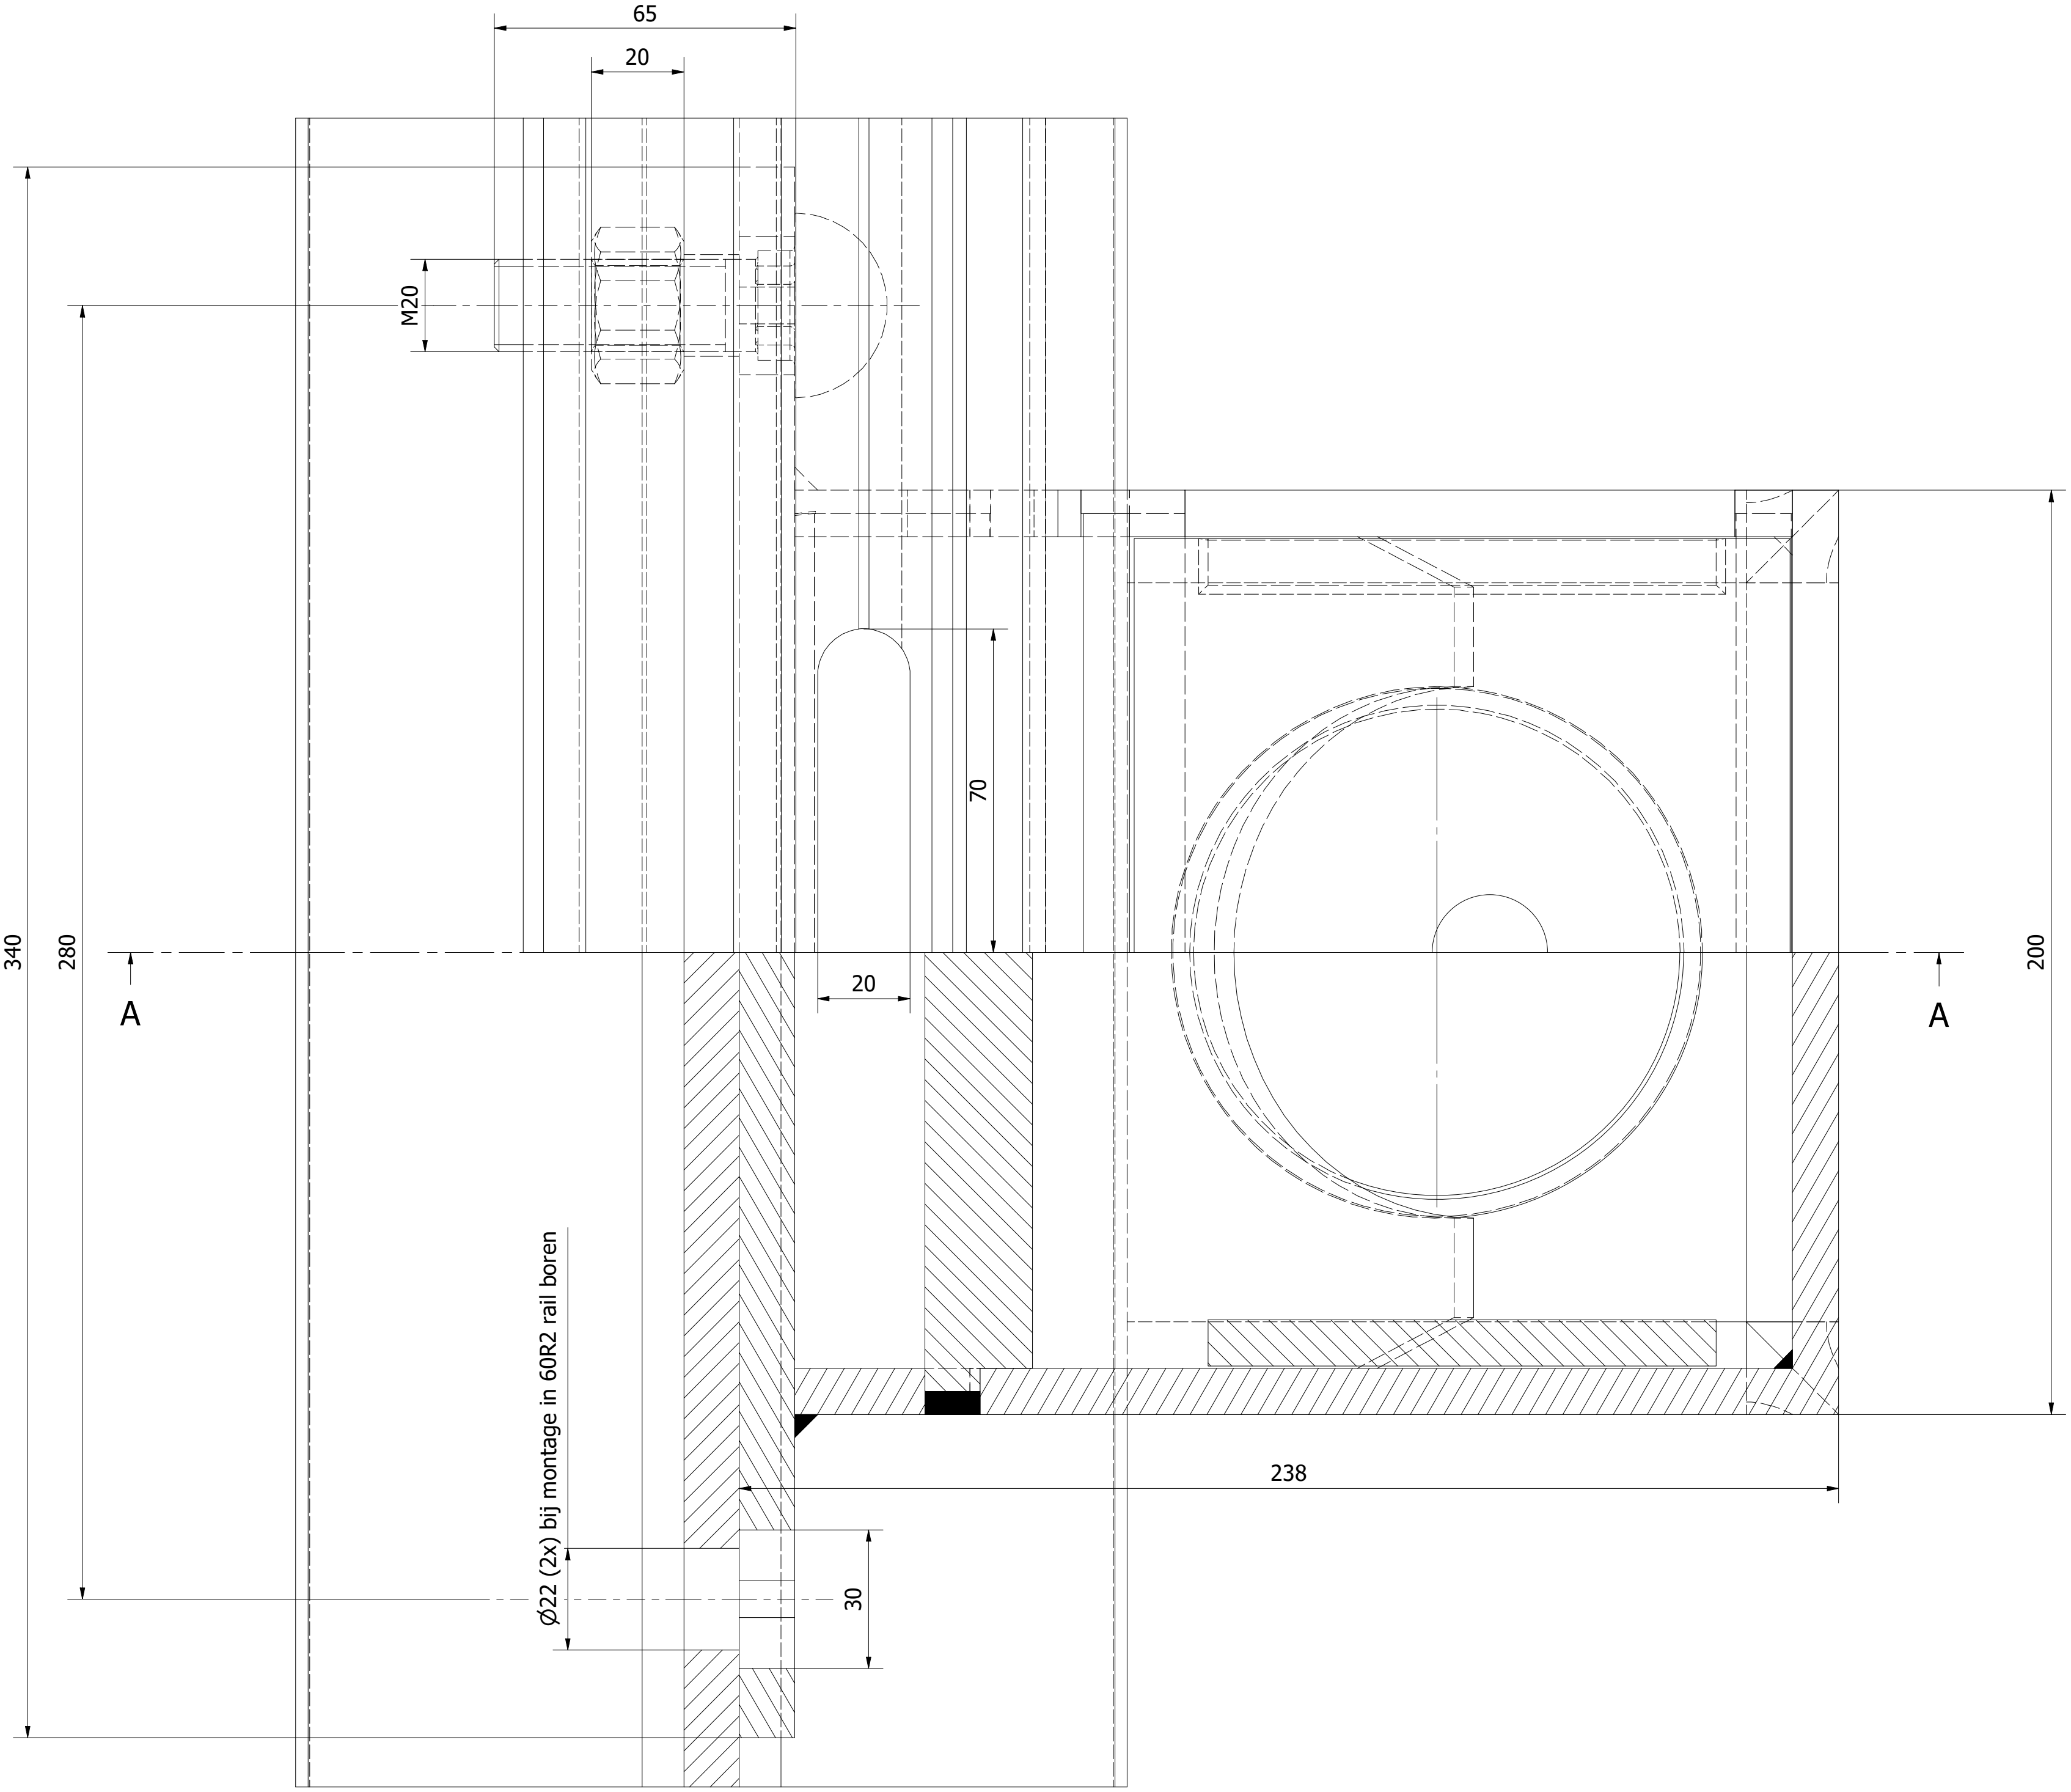


Bovenaanzicht, uitgebroken ter hoogte bolkopbouten (1 : 1)

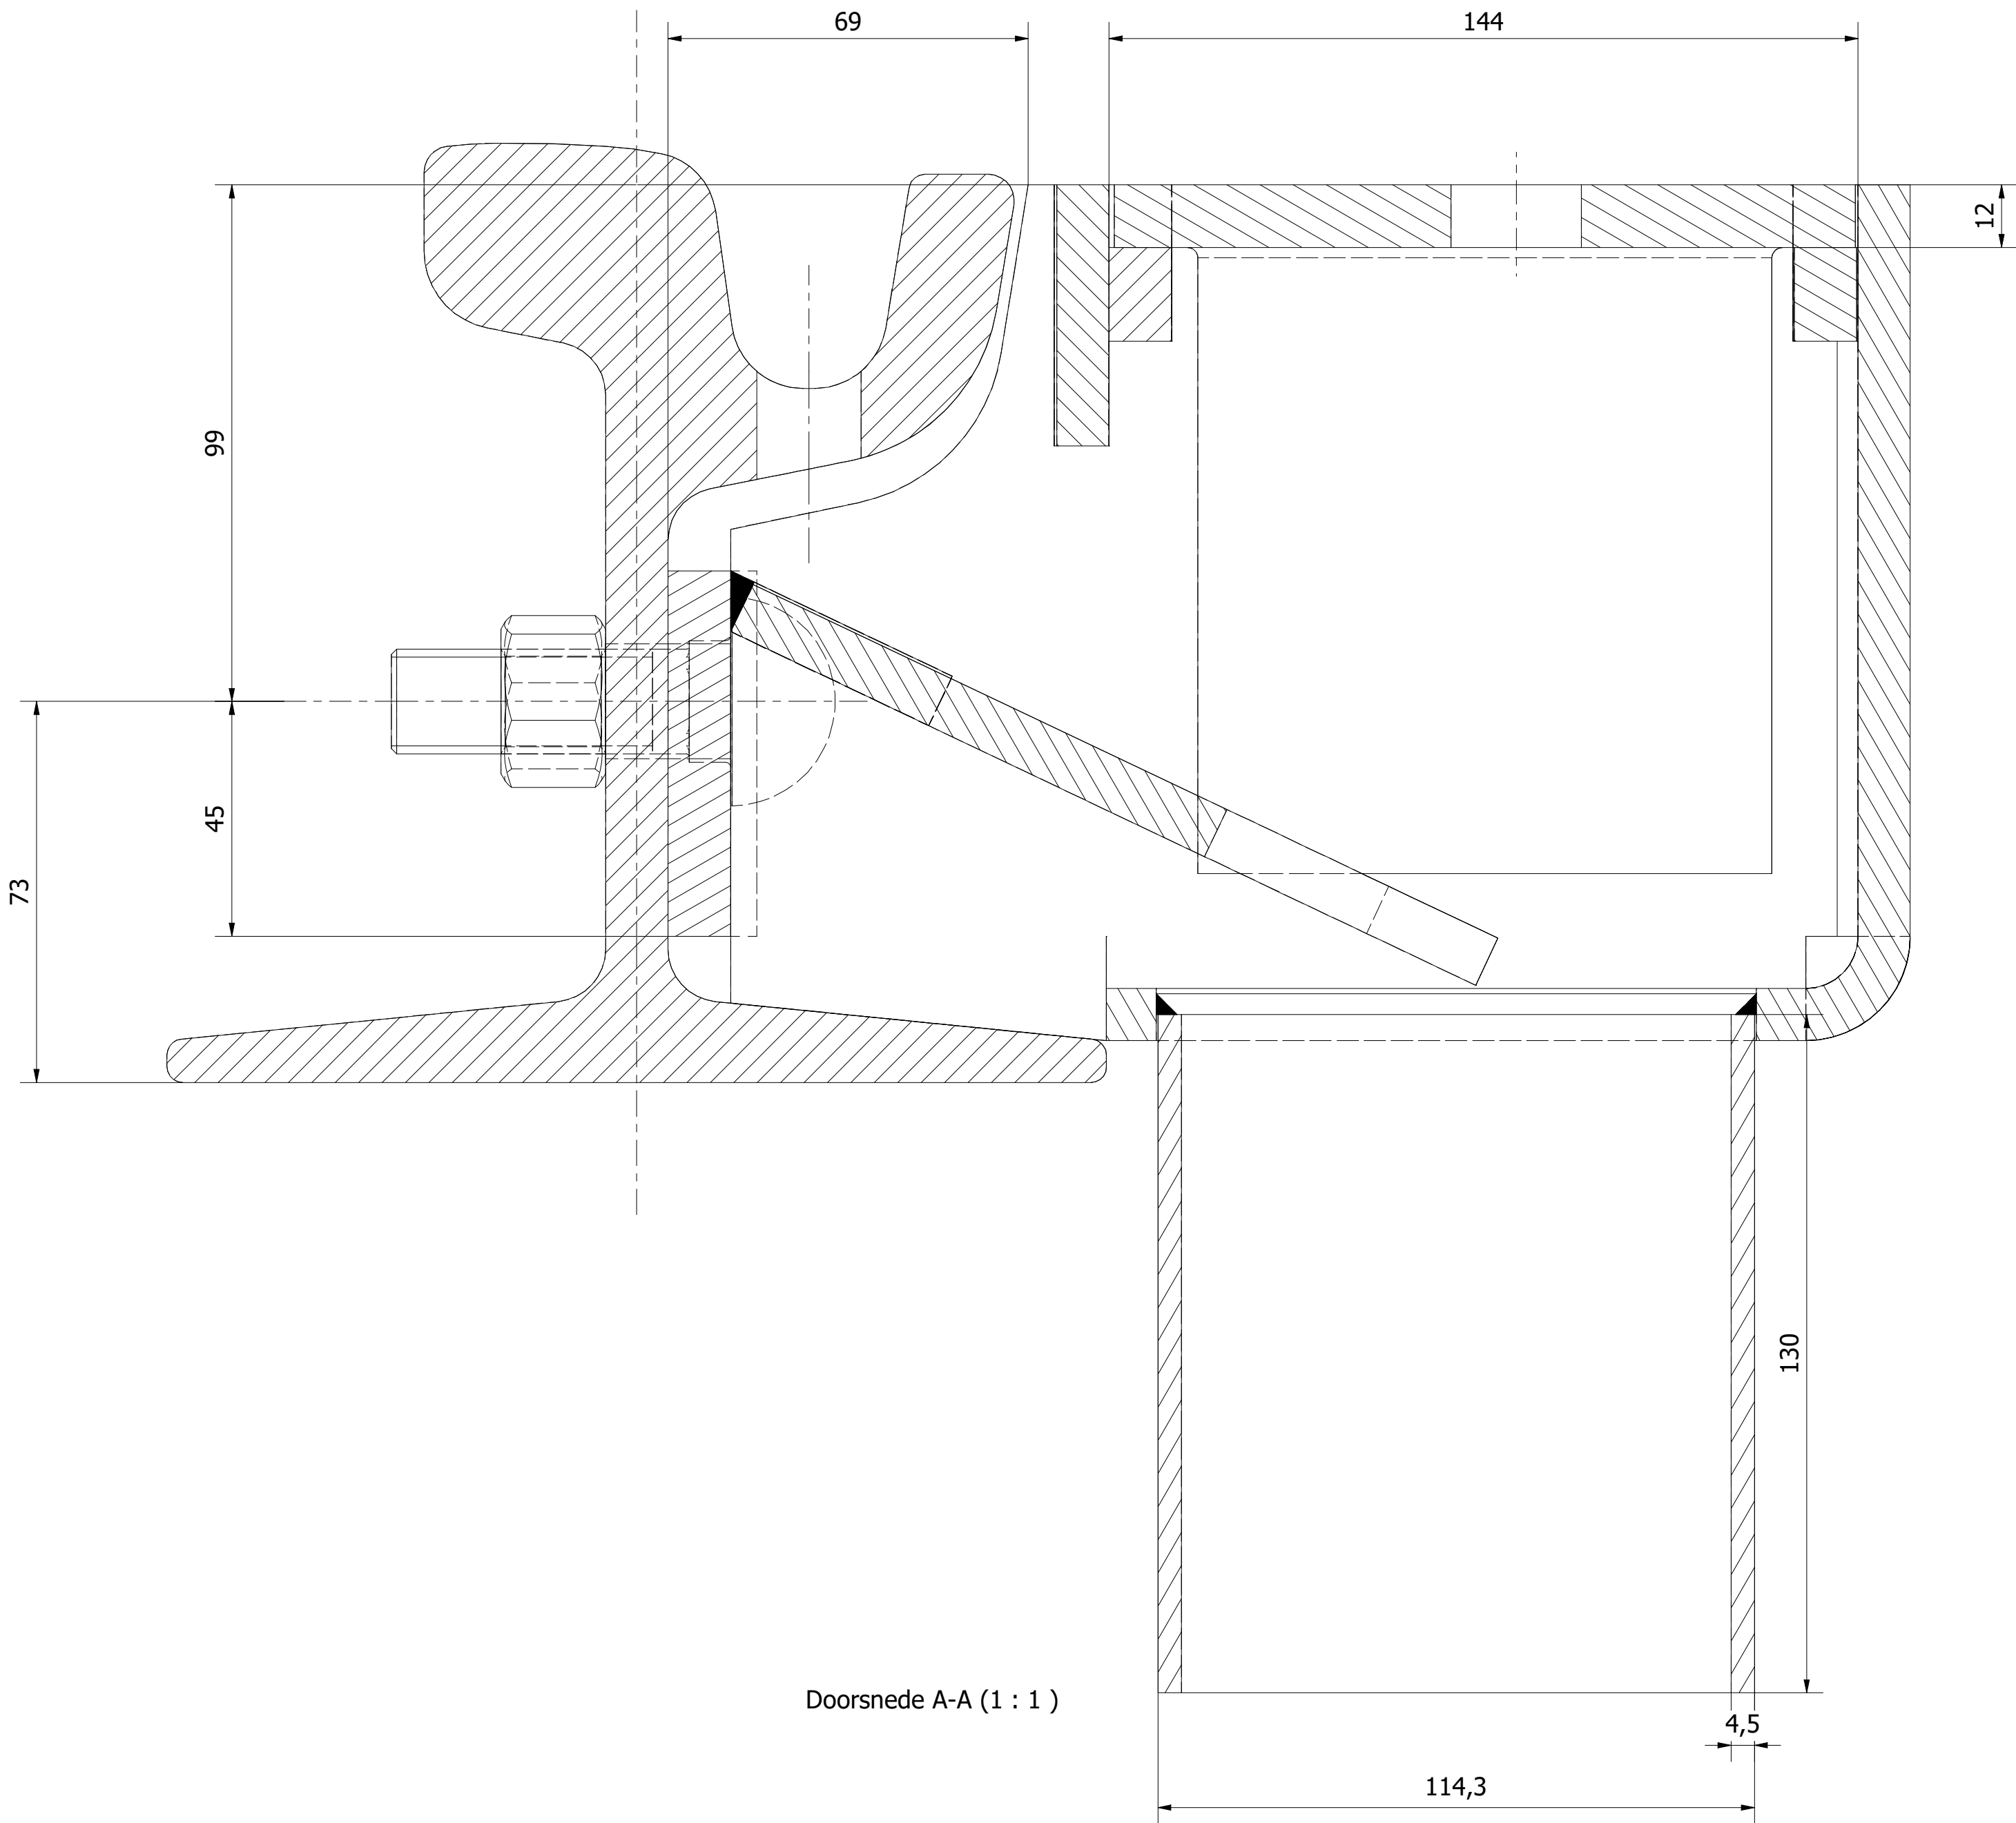

Doorsnede A-A (1 : 1)

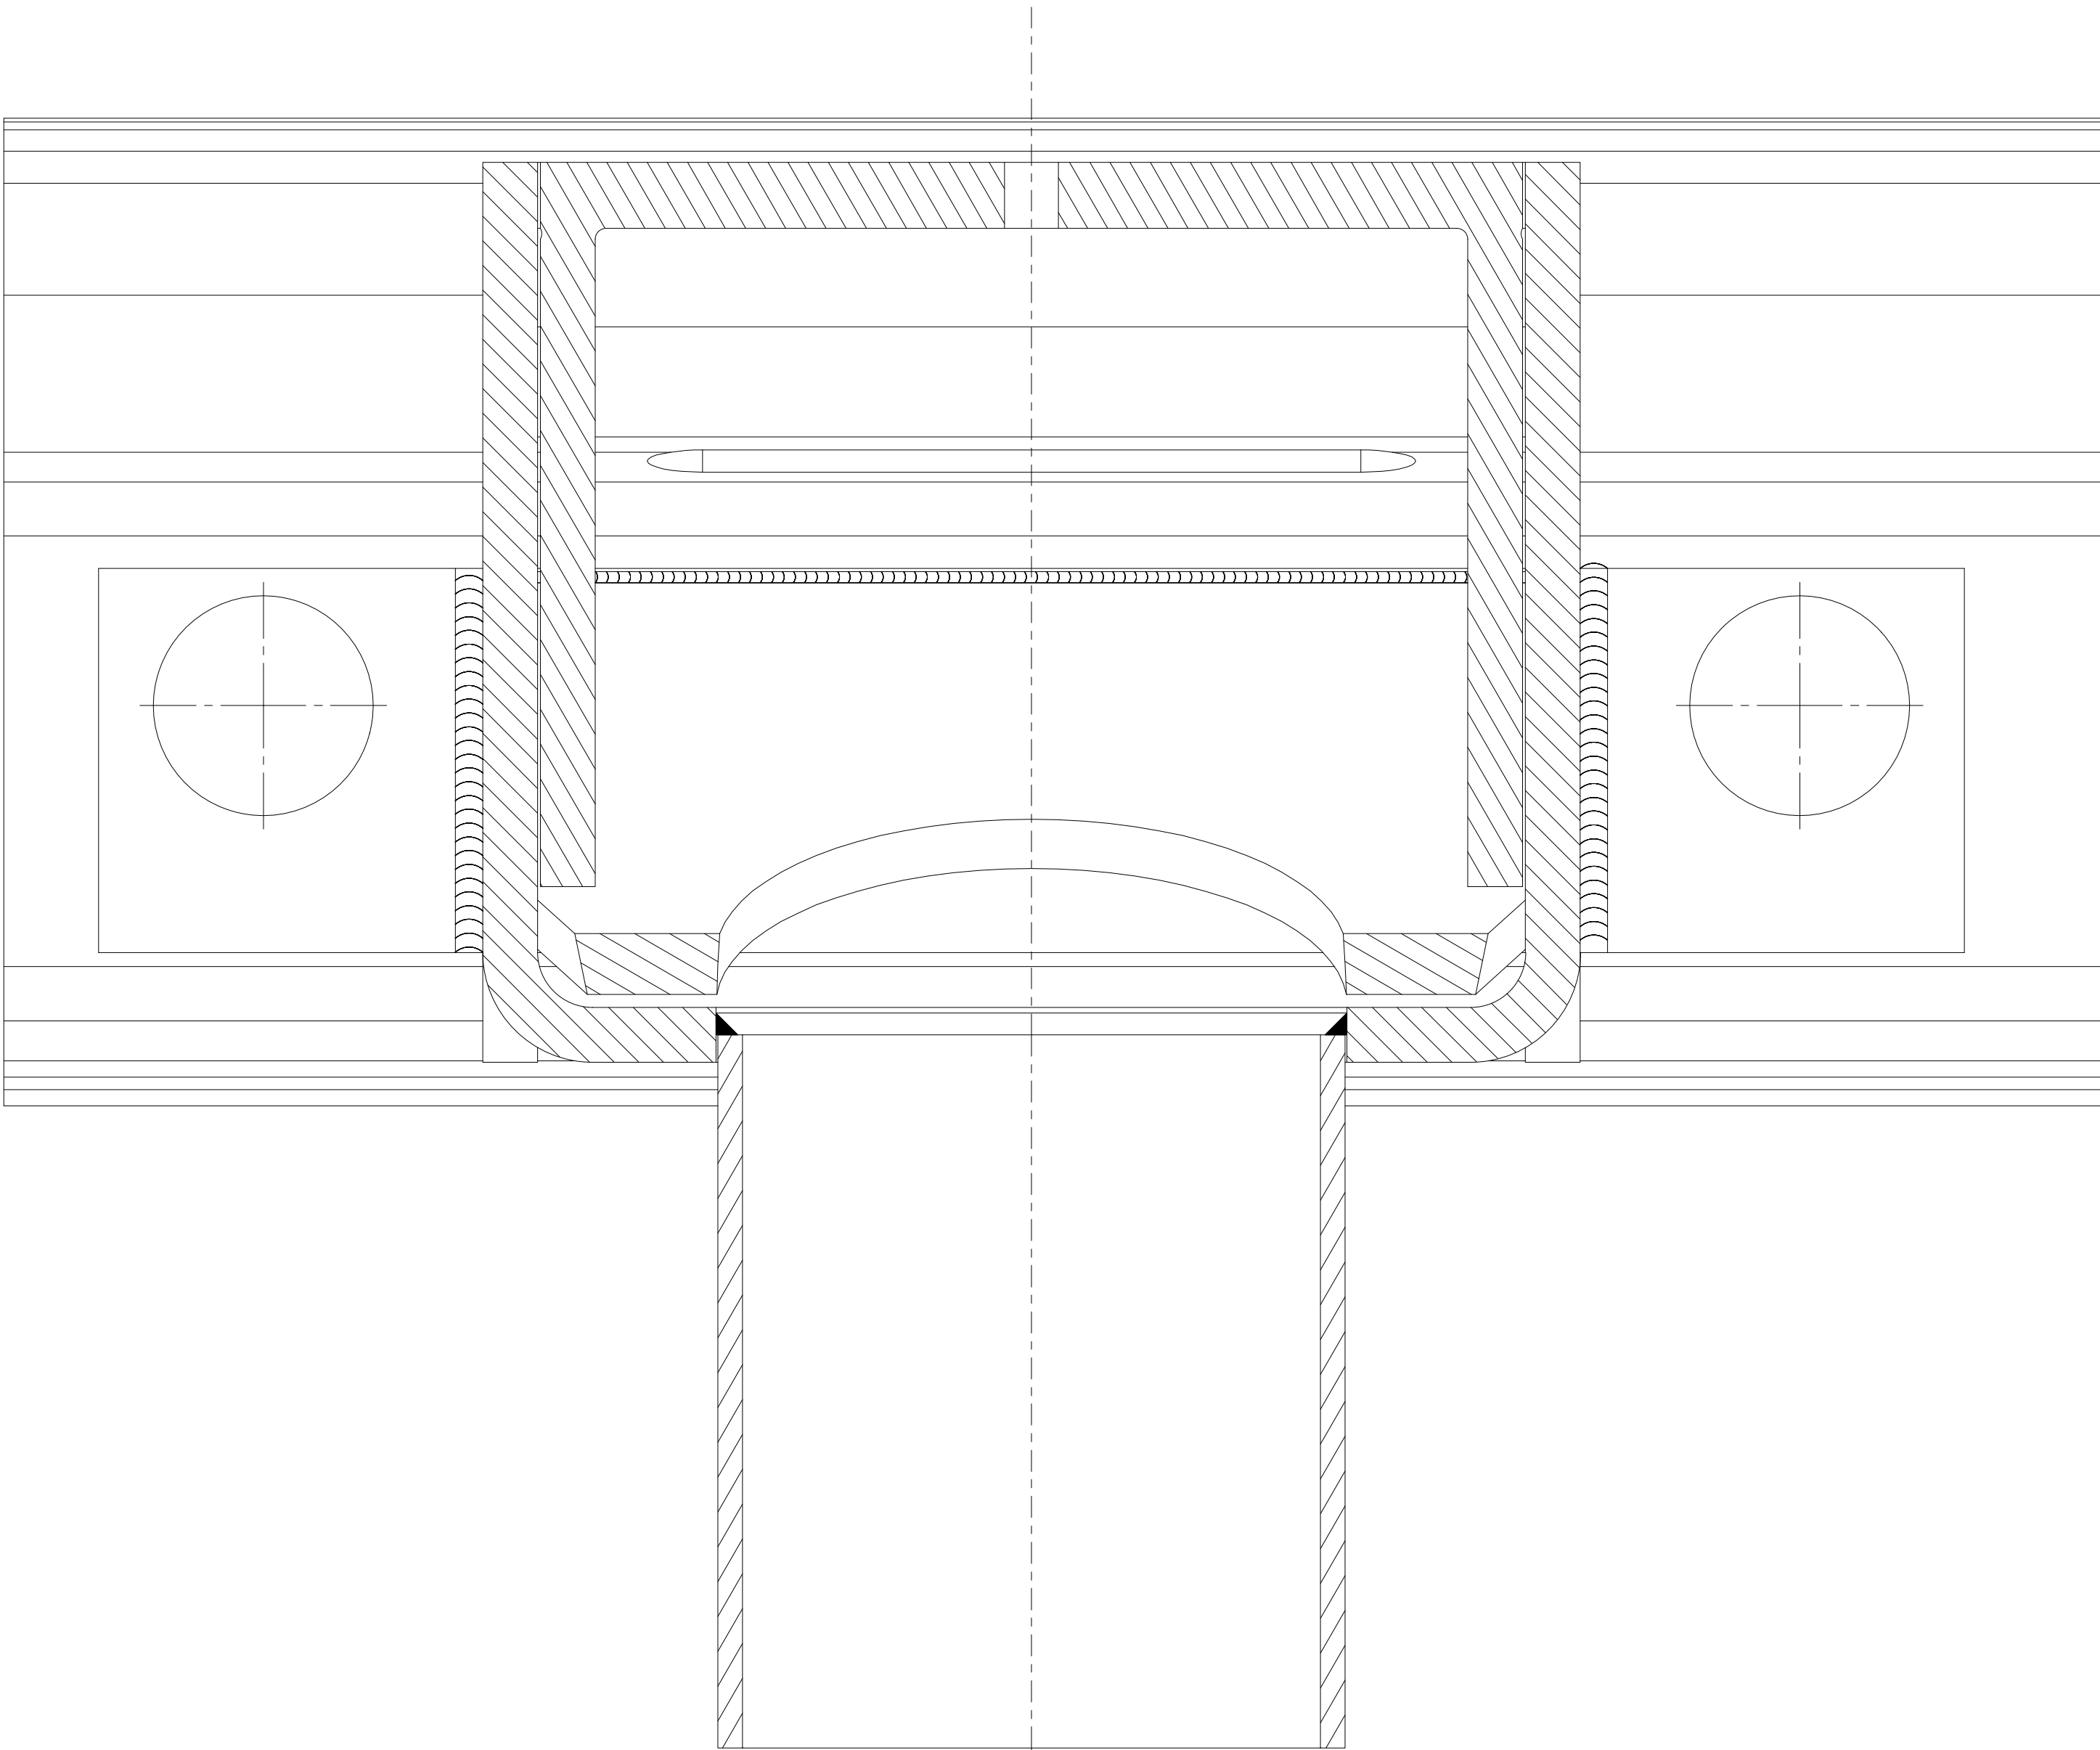

Achteraanzicht (1 : 1)

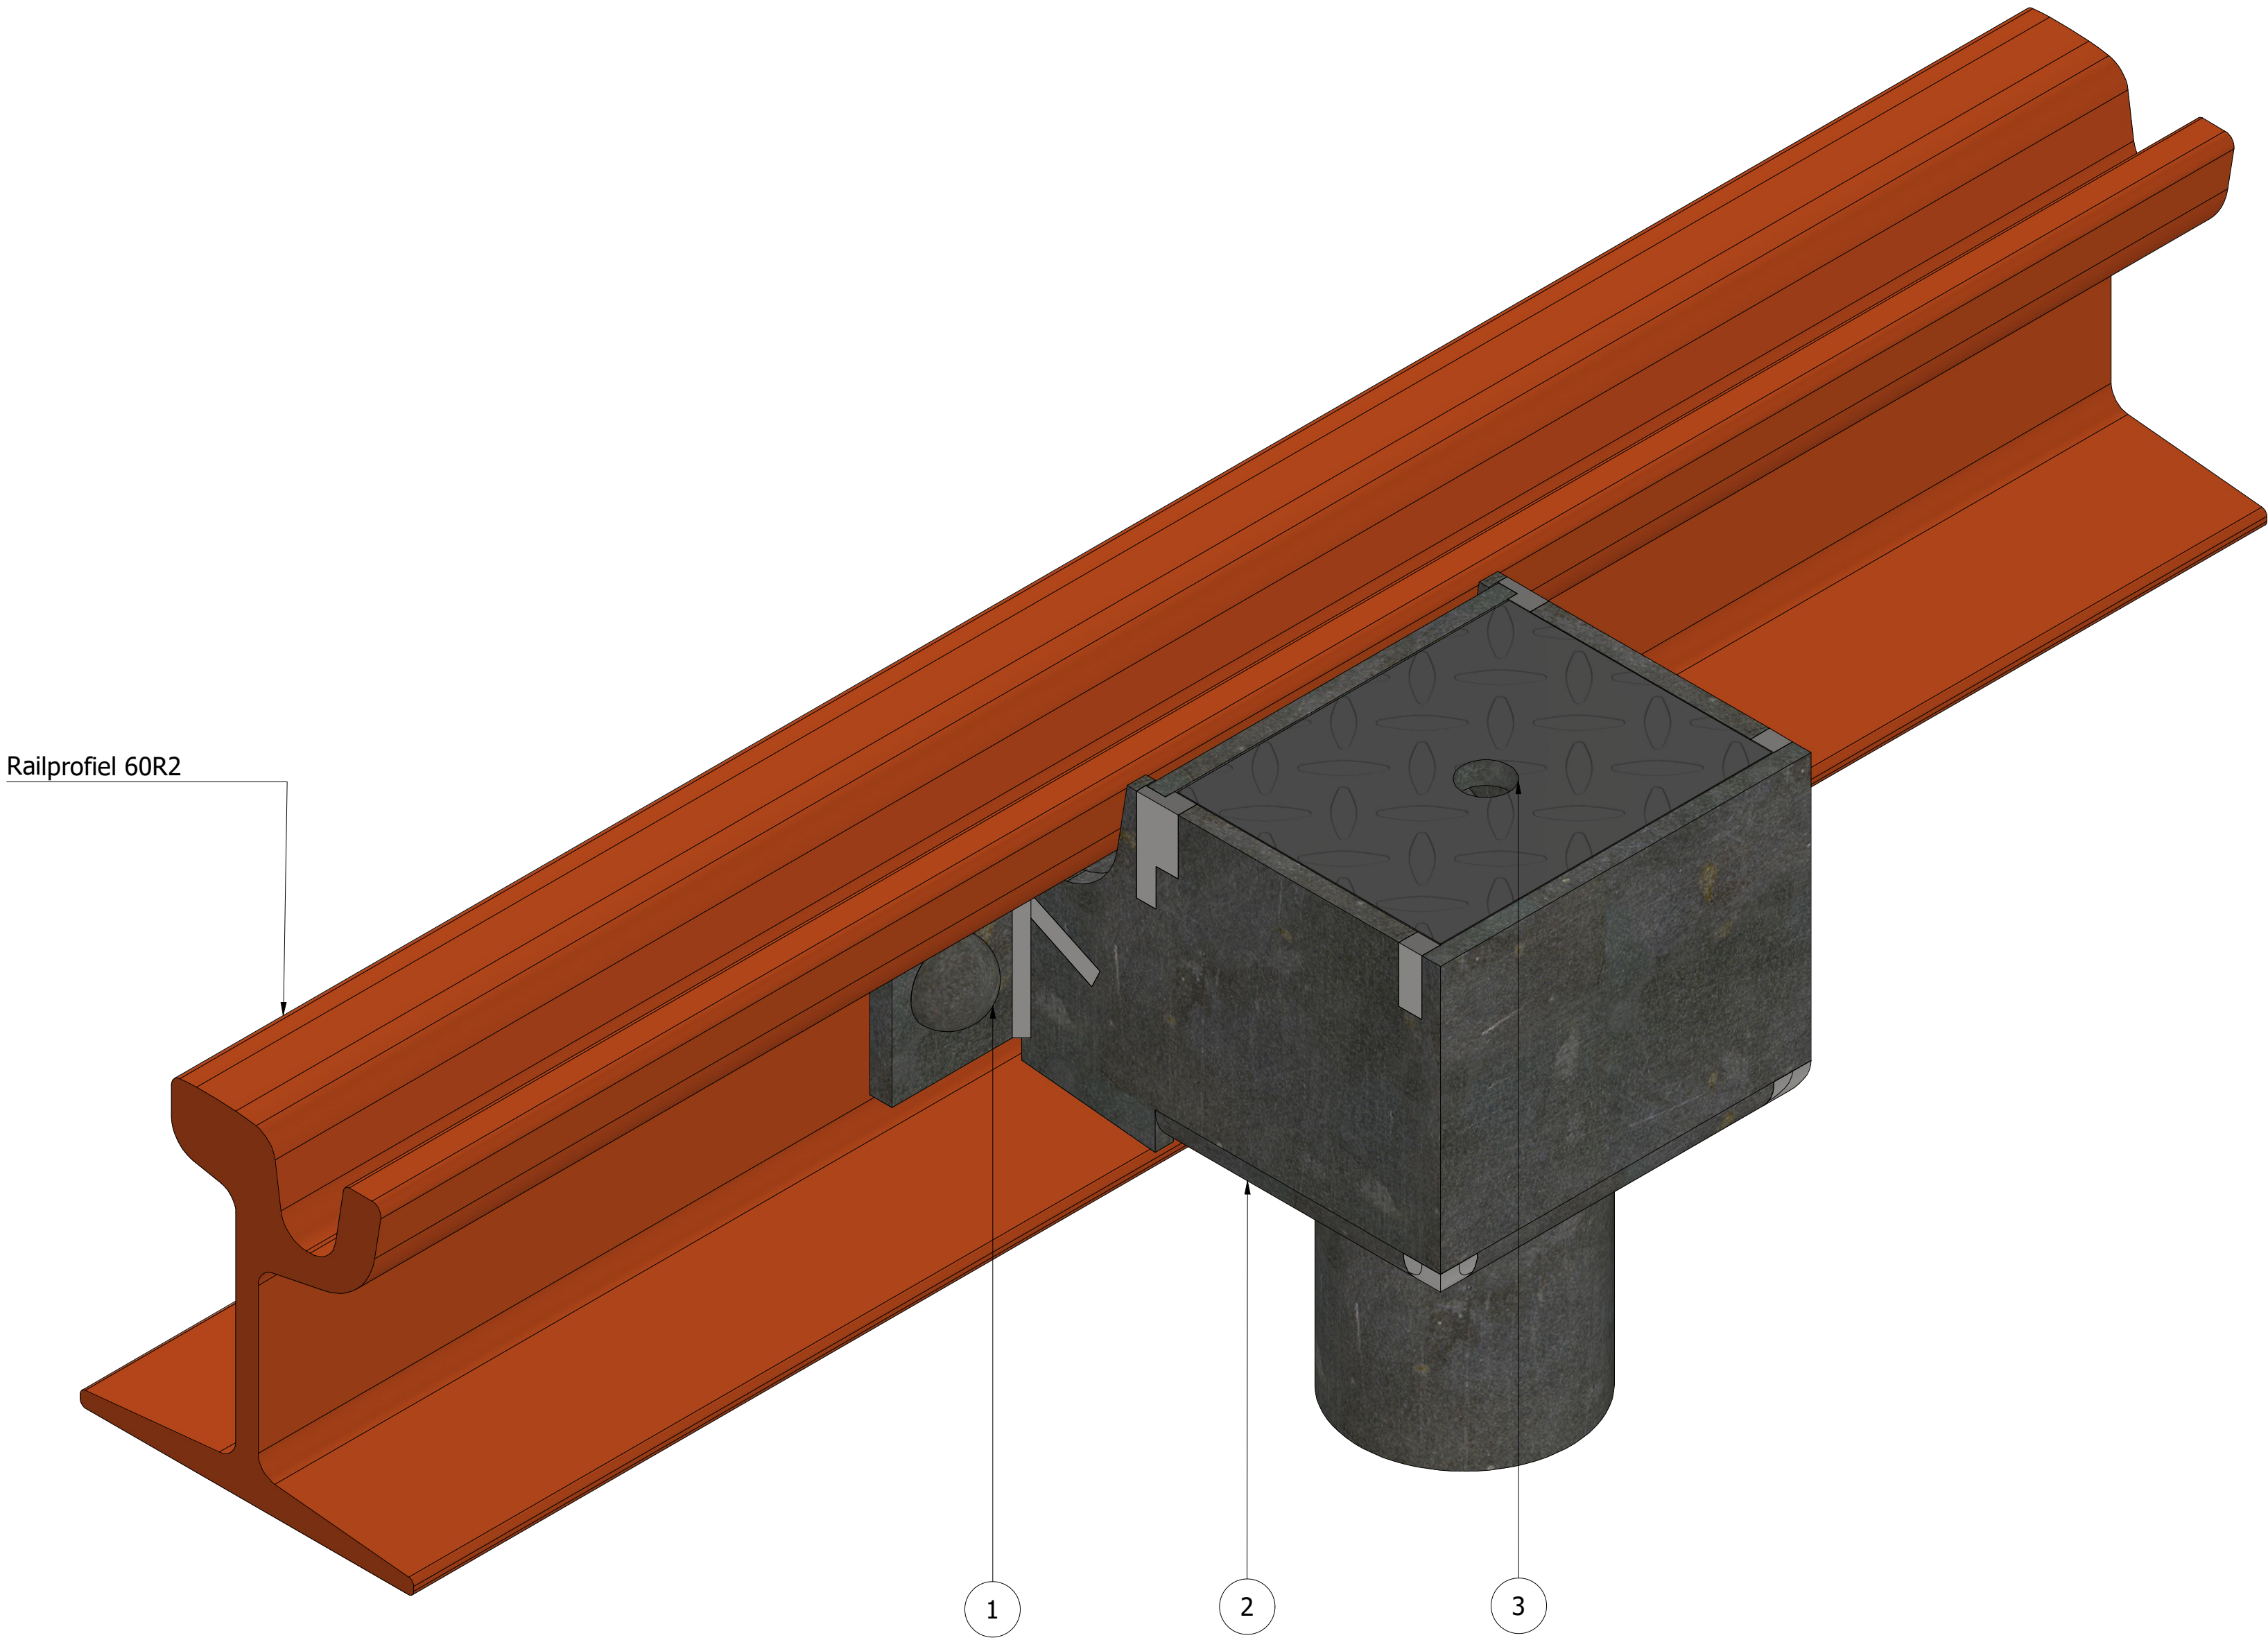

Overzicht (1 : 2)

3	1	Deksel	WTB12009		
2	1	Afwateringsbakje t.b.v. 60R2	WTB12067		
1	2	Bolkopbout met moer	WTB13203		
Stuknr.	#	Benaming	Mat./Afm.	Art. nr.	
L	TG	16-6-22 Bodem zetten, hoogte 2mm onder contr.			
K	NvR	2-5-18 -sleufgaten i.p.v. ronde gaten voorw. - toevoeging schuine plaat			
J	AM	15-10-12 sleufbr. v 22 nr 20 ivm nieuwe frees			
Wijz.	Get.	Datum	Omschrijving	Tek.	Con.
				Team1.	Proj.
				Ass. m.	



GVB Infra B.V.
Postbus 2131
1000 CC Amsterdam
Tel: 020-4606666

	Naam	Akkoord	Datum	WTB nummer	
Getekend	T. Genis		16-6-2022		
Gecontroleerd				Postcode	
Teamleider	N. van Rijn				
Projectleider				Plan nummer	
Assetmanager					
Discipline	Tram			WBS nummer	
Onderdeel	Afwateringsbakje t.b.v. 60R2				
Project	Algemeen				
Tekeningnummer	Wijziging		Blad	Van	Formaat A0
WTB12008	L		1	1	Schaal 1 : 2