
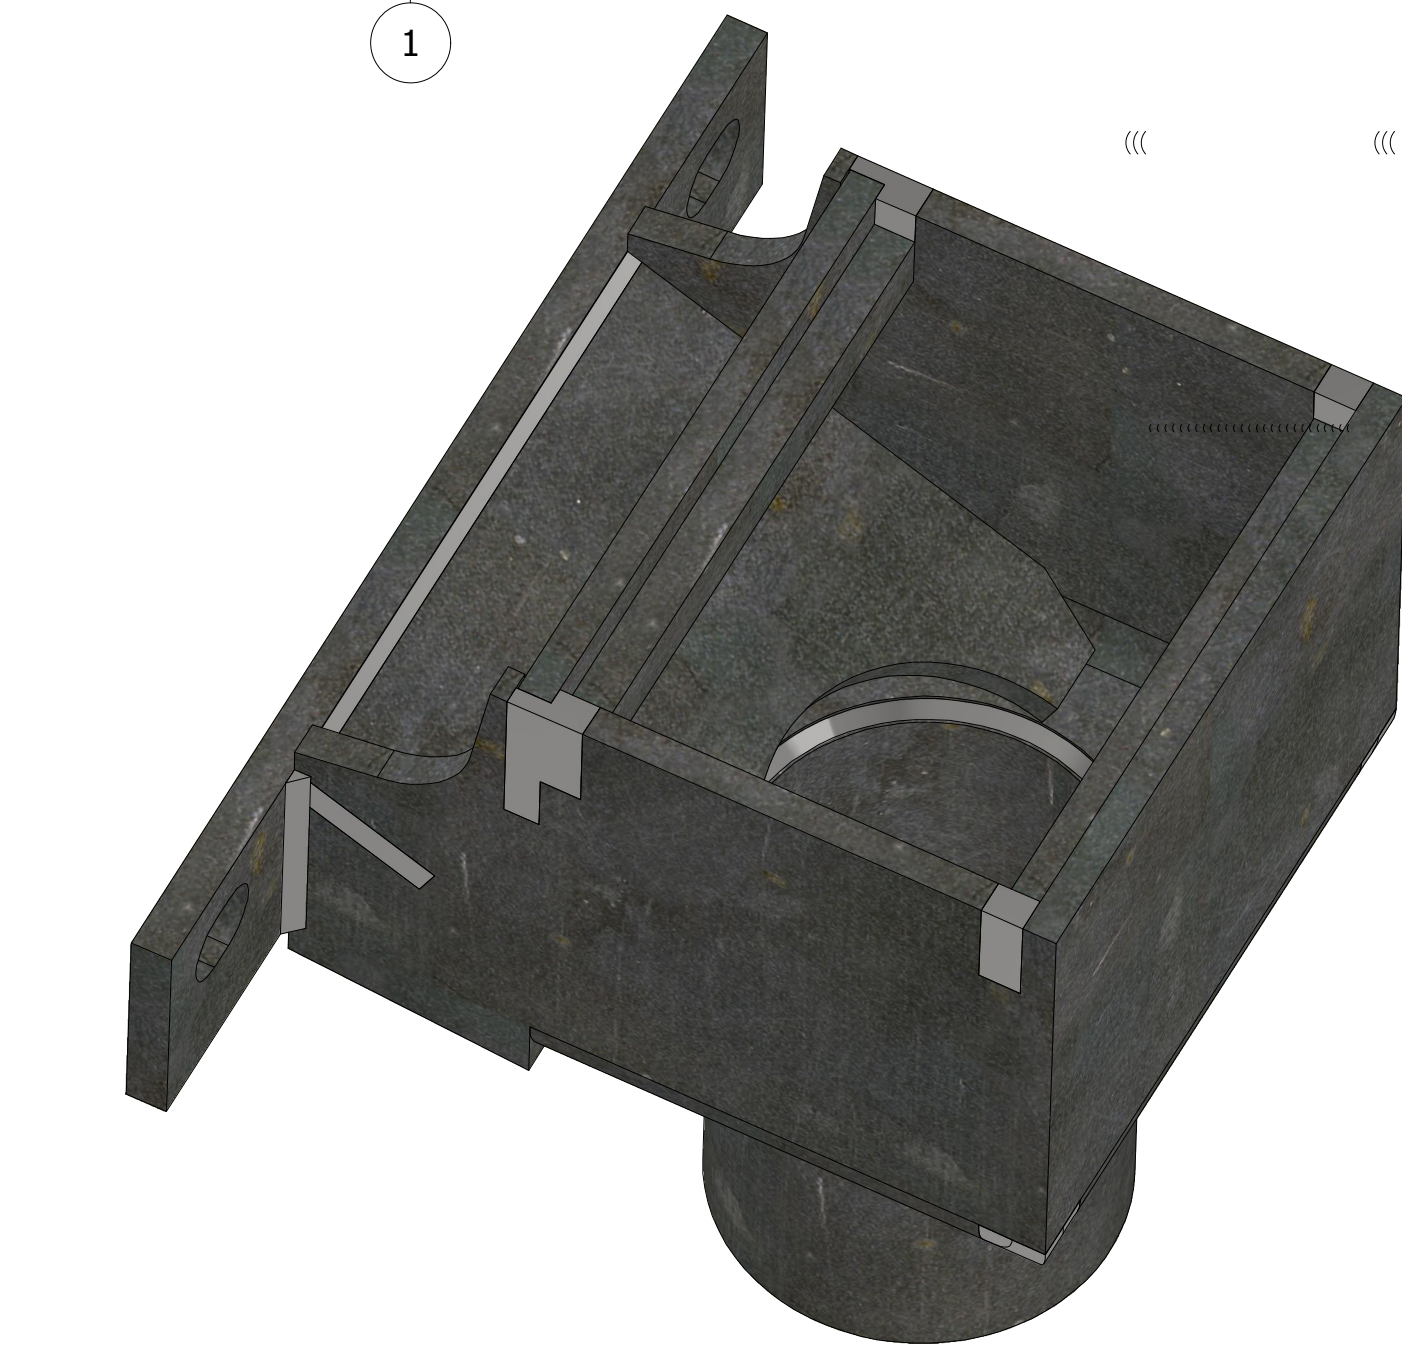
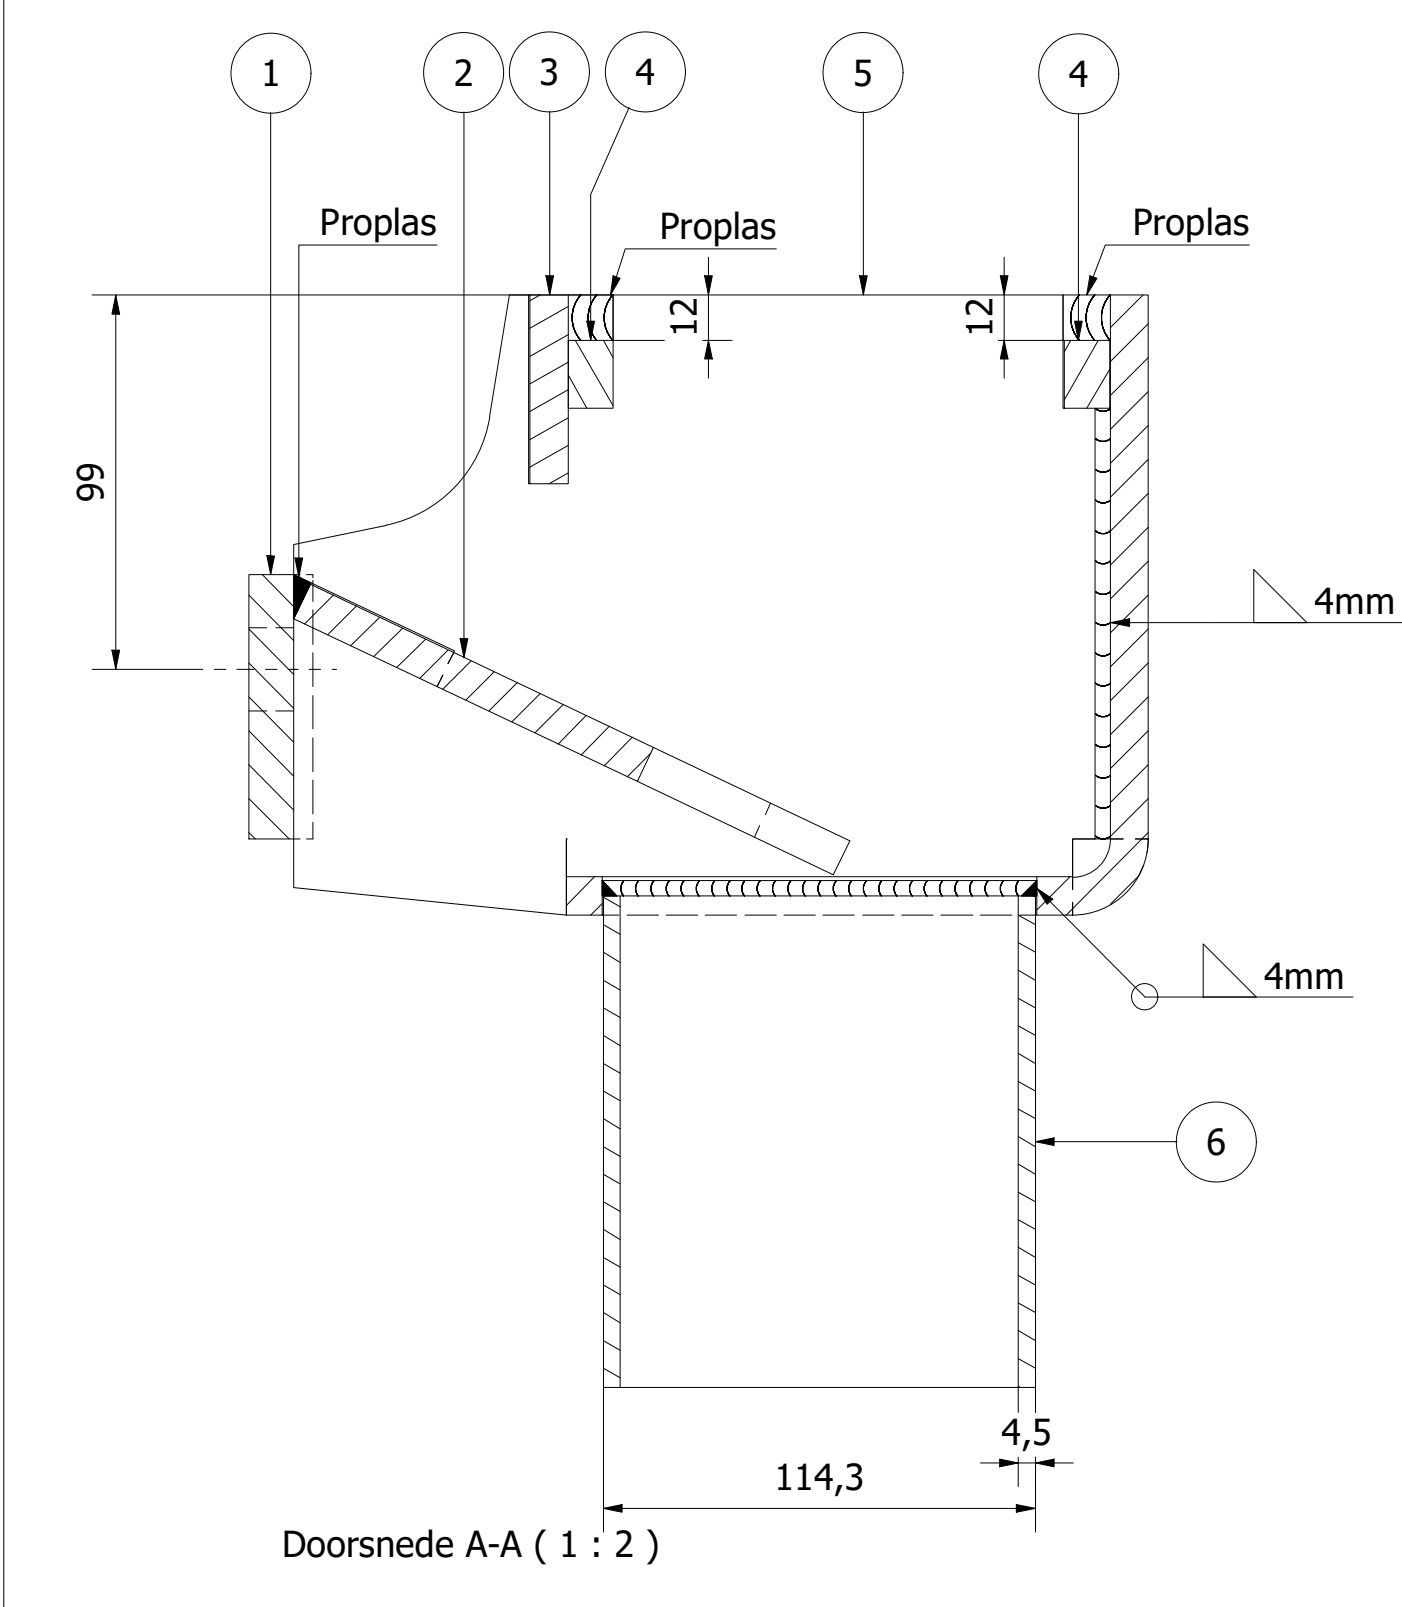
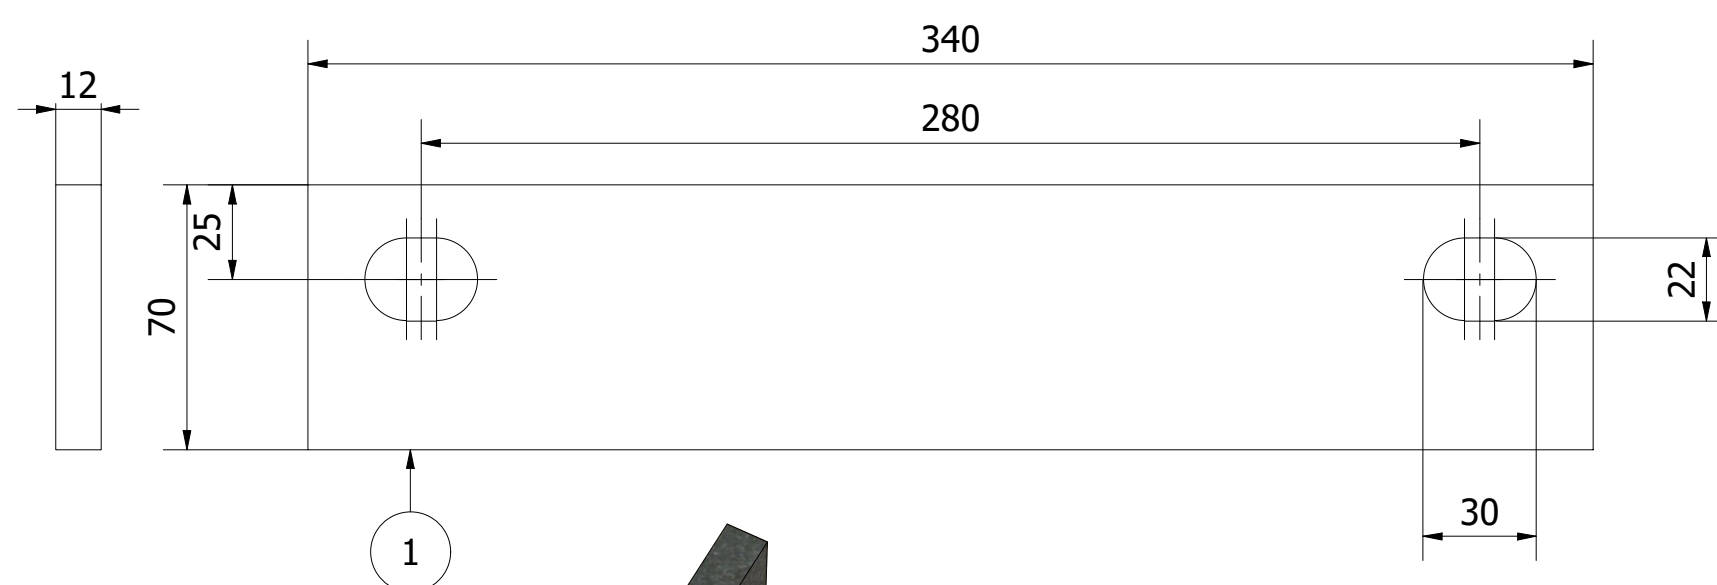
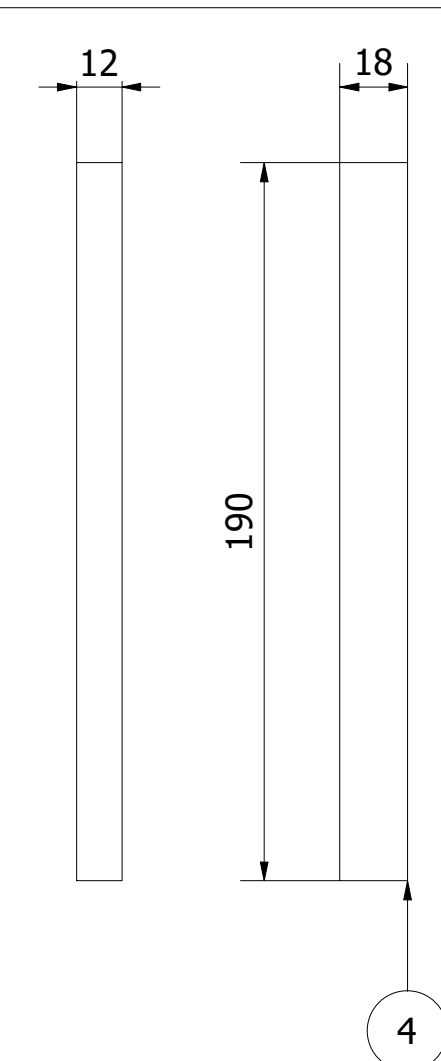
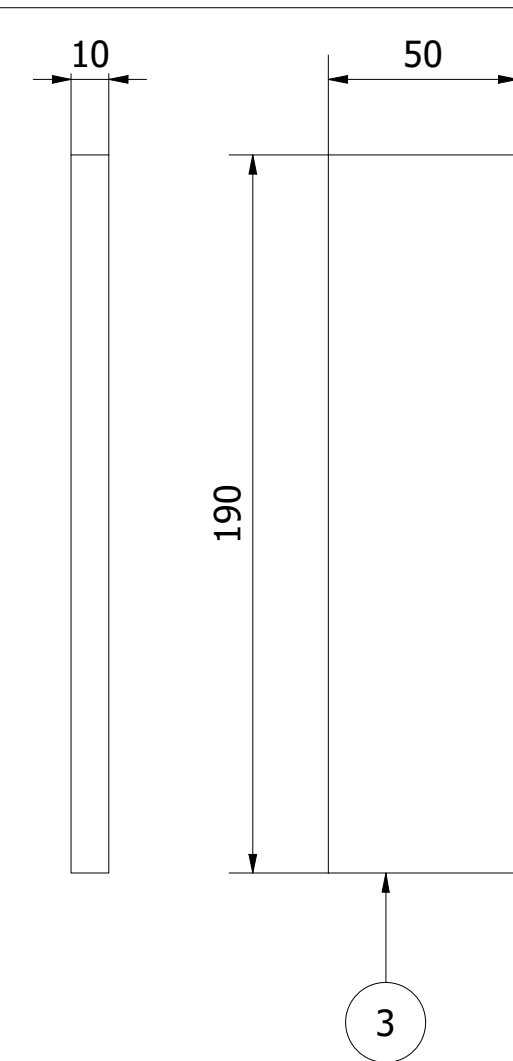
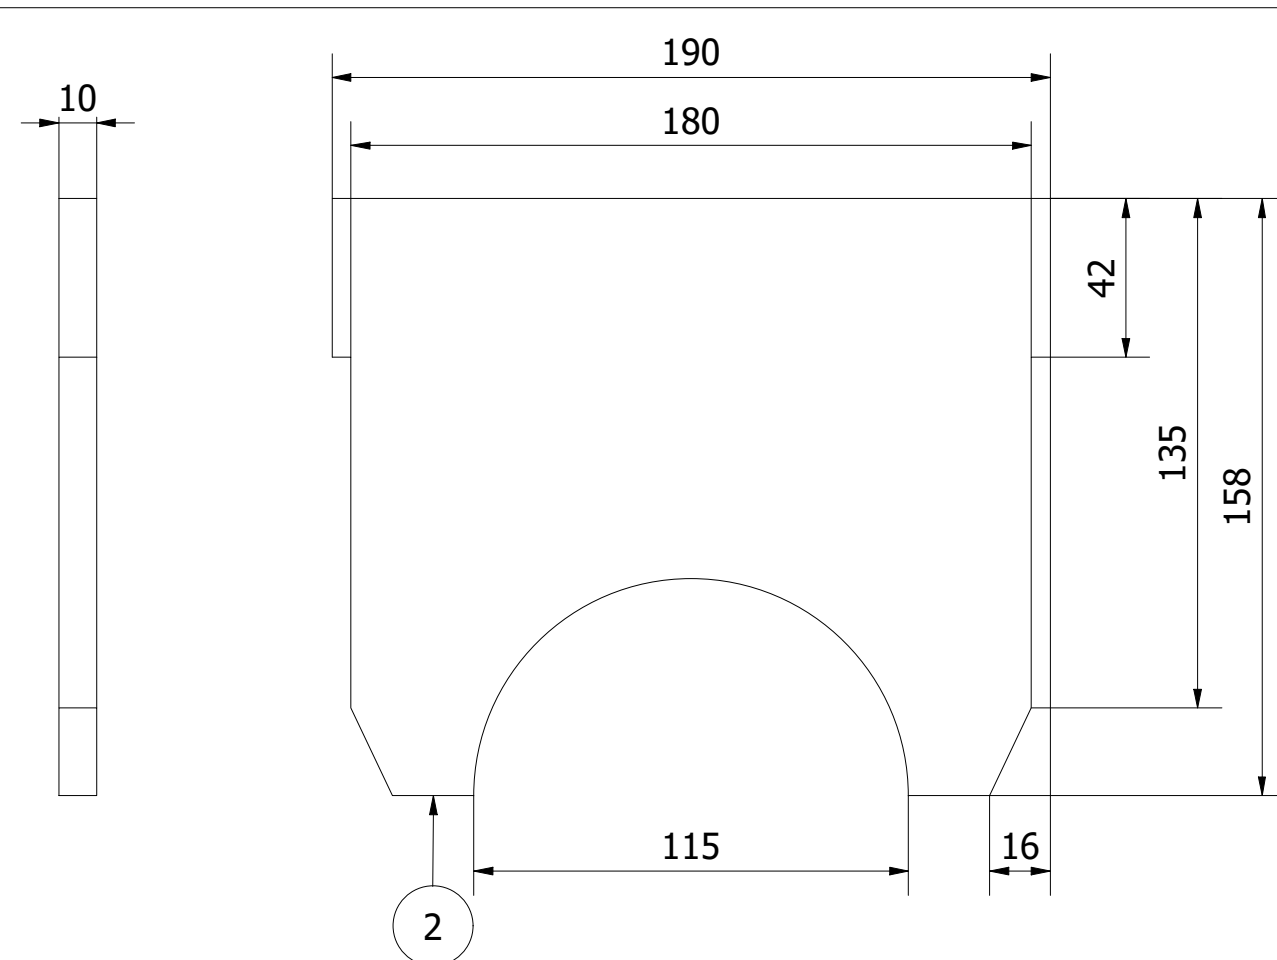


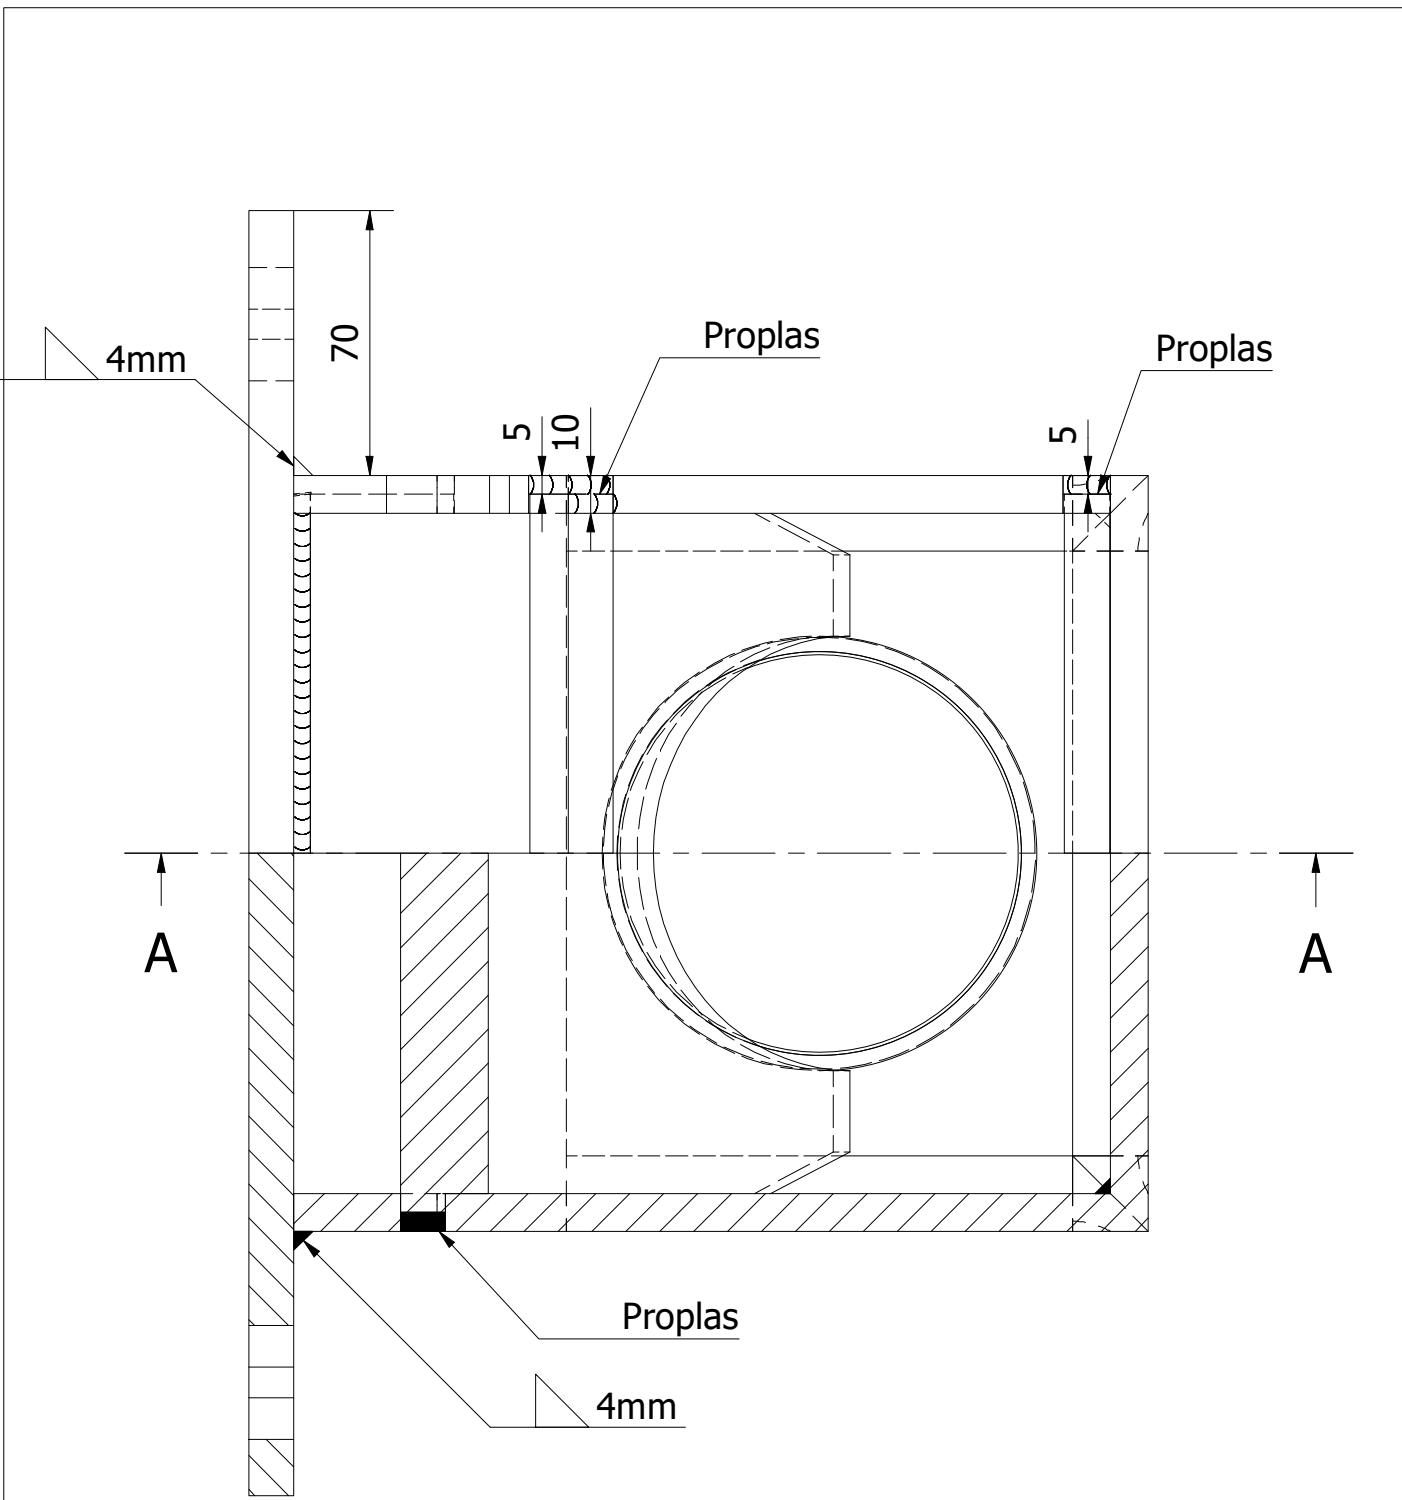

Overzicht (1 : 2)

6	1	Afvoerpijp	S235JR / D=114,3 d=4,5	
5	1	Bodem	Zie WTB12068	
4	2	Steunstrip	S235JR	
3	1	Strip	S235JR	
2	1	Schans	S235JR	
1	1	Voorwand	S235JR	
Stuknr.	#	Benaming	Mat./Afm.	Art. nr.
A	T.G.	16-6-22	Bakje zetten	
Wijz.	Get.	Datum	Omschrijving	Tek. Con. Teaml. Projl. Ass. m.
			GVB	
			GVB Infra B.V. Postbus 2131 1000 CC Amsterdam Tel: 020-4606666	
	Naam	Akkoord	Datum	WTB nummer
Getekend	N. van Rijn		16-6-2022	
Gecontroleerd				Postcode
Teamleider	H. van Randen			
Projectleider				Plan nummer
Assetmanager				
Discipline	Tram			WBS nummer
Onderdeel	Las-/assemblagetekening afw.bakje t.b.v. 60R2			
Project	Algemeen			
Tekeningnummer		Wijziging	Blad	Van
WTB12067		A	1	1
				Formaat A2
				Schaal 1 : 2