




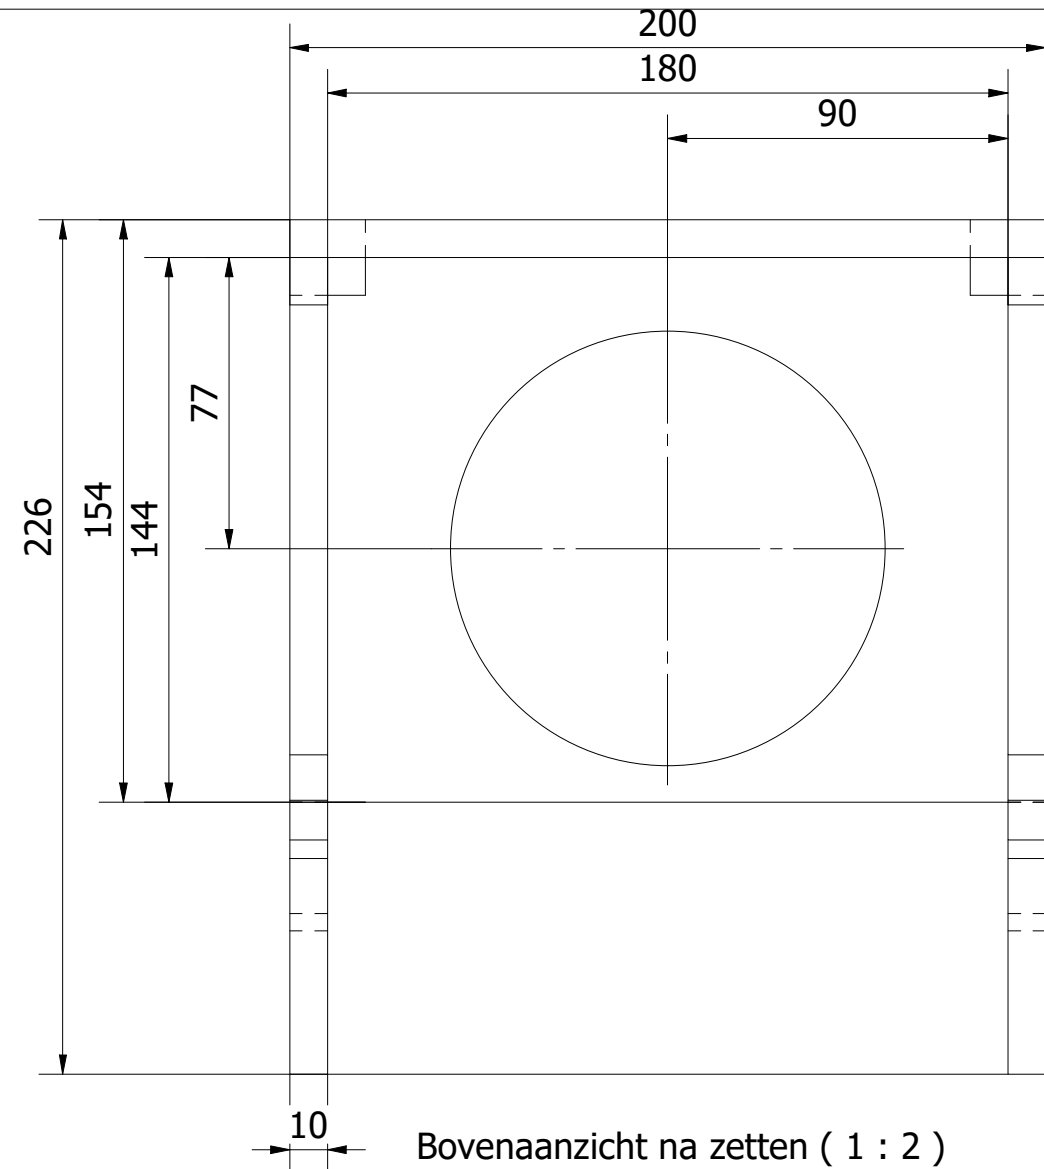

Bovenaanzicht na zetten (1 : 2)

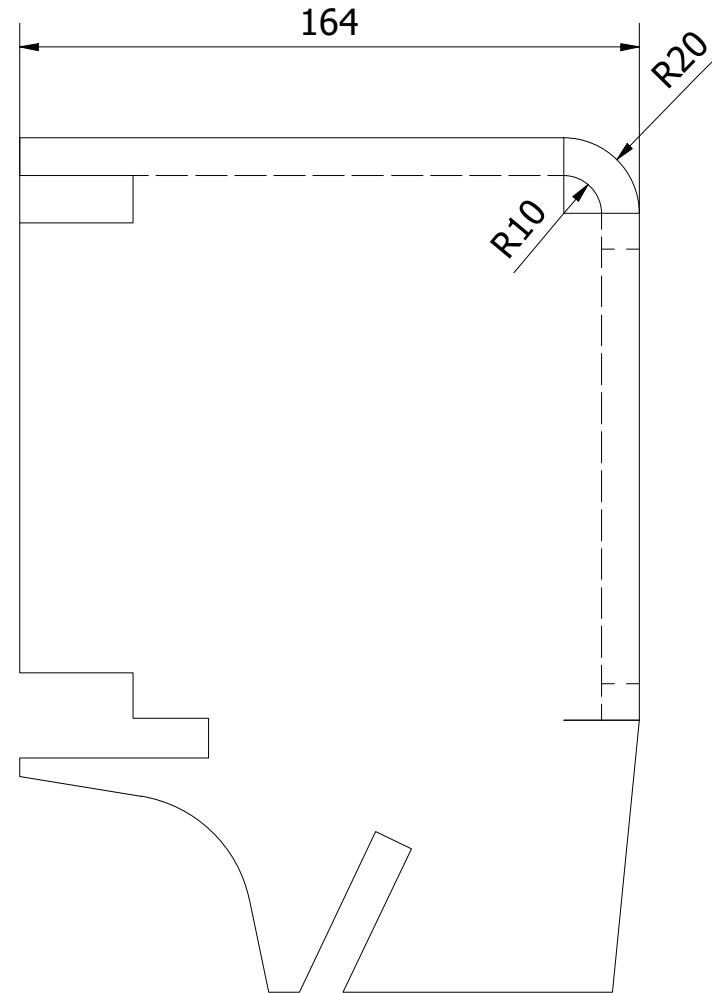


Zijaanzicht na zetten (1 : 2)

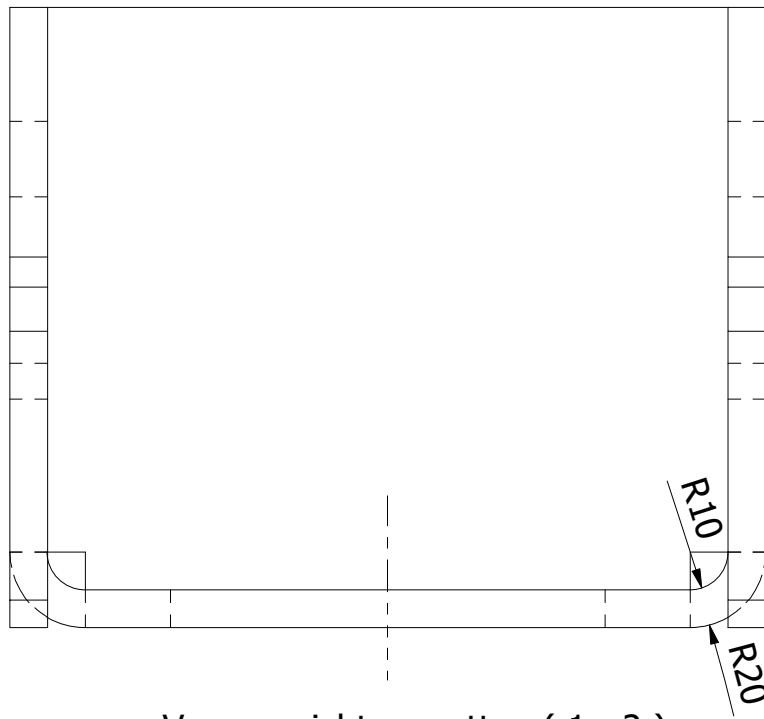

Vooraanzicht na zetten (1 : 2)



Hoekaanzicht na zetten (1 : 2)

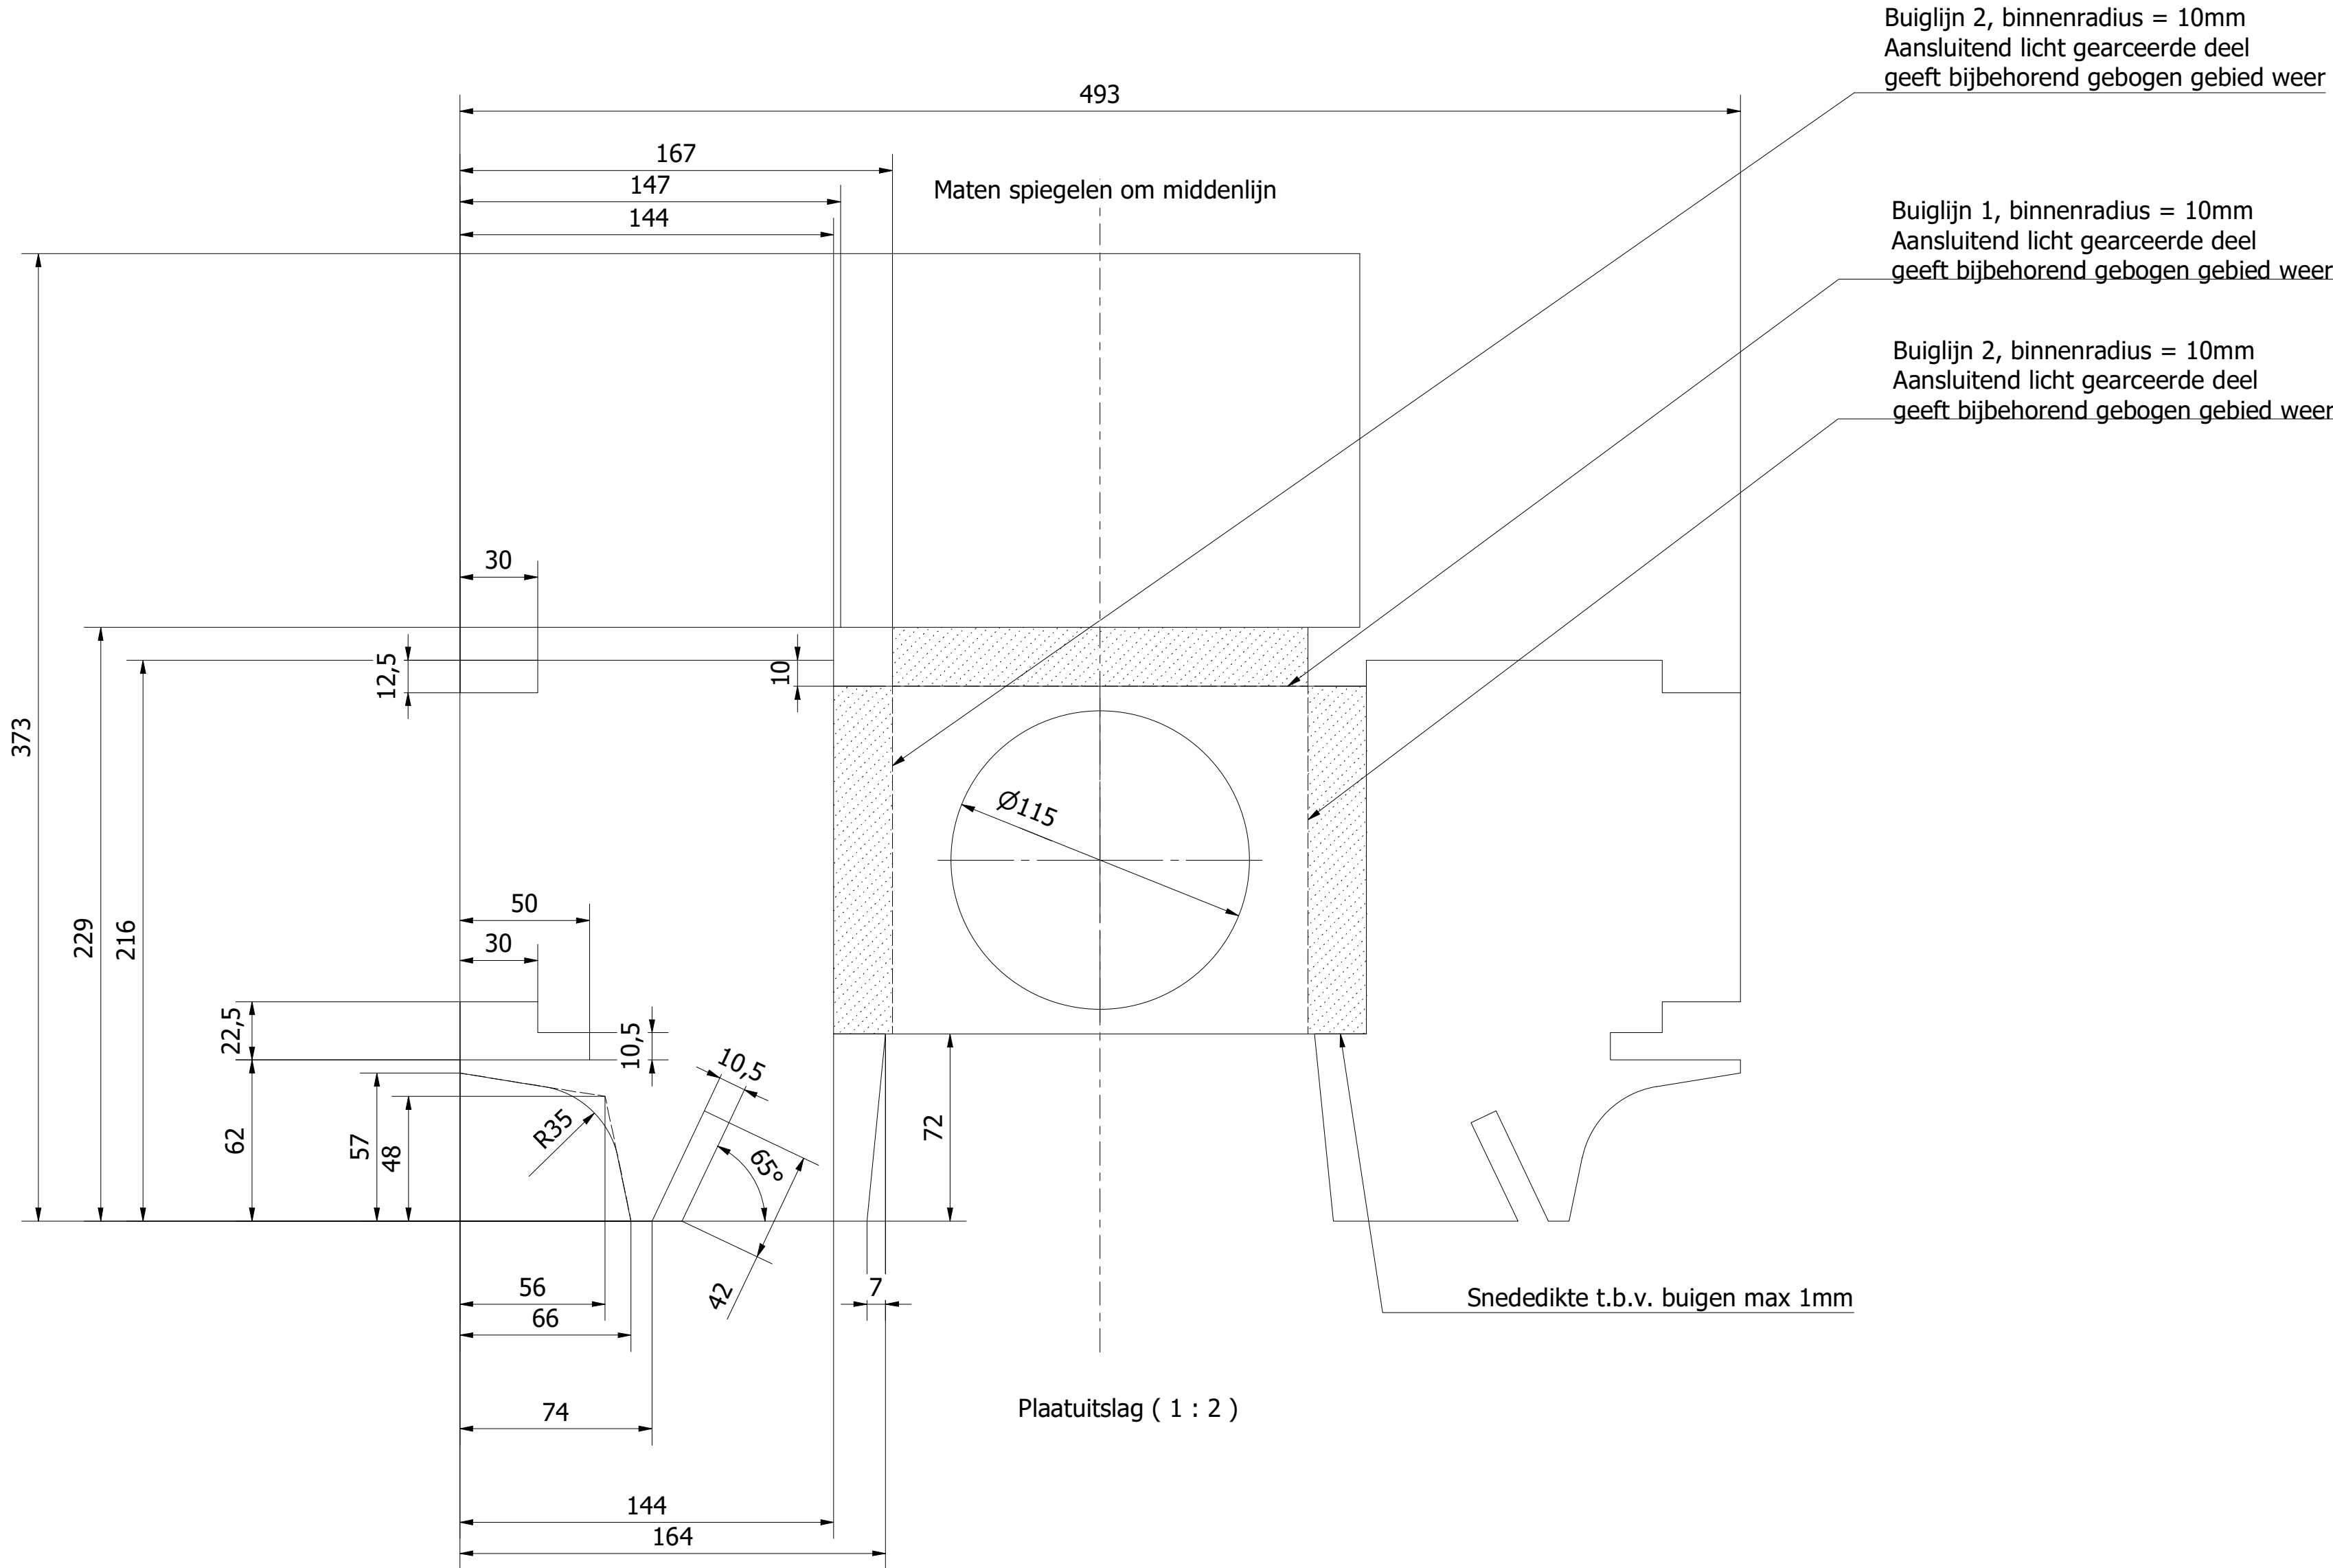

1	1	Bodem afw.bakje t.b.v. 60R2	S235JR / d=10mm	
Stuknr.	#	Benaming	Mat./Afm.	Art. nr.
GVB Infra B.V. Postbus 2131 1000 CC Amsterdam Tel: 020-4606666				
	Naam	Akkoord	Datum	WTB nummer
Getekend	T. Genis		16-6-2022	
Gecontroleerd				Postcode
Teamleider	N. van Rijn			
Projectleider				Plan nummer
Assetmanager				
Discipline	Tram			WBS nummer
Onderdeel	Bodem afw.bakje t.b.v. 60R2			
Project	Algemeen			
Tekeningnummer	WTB12068	Wijziging	Blad	Van
		-	1	1
				Formaat A1
				Schaal 1 : 2