
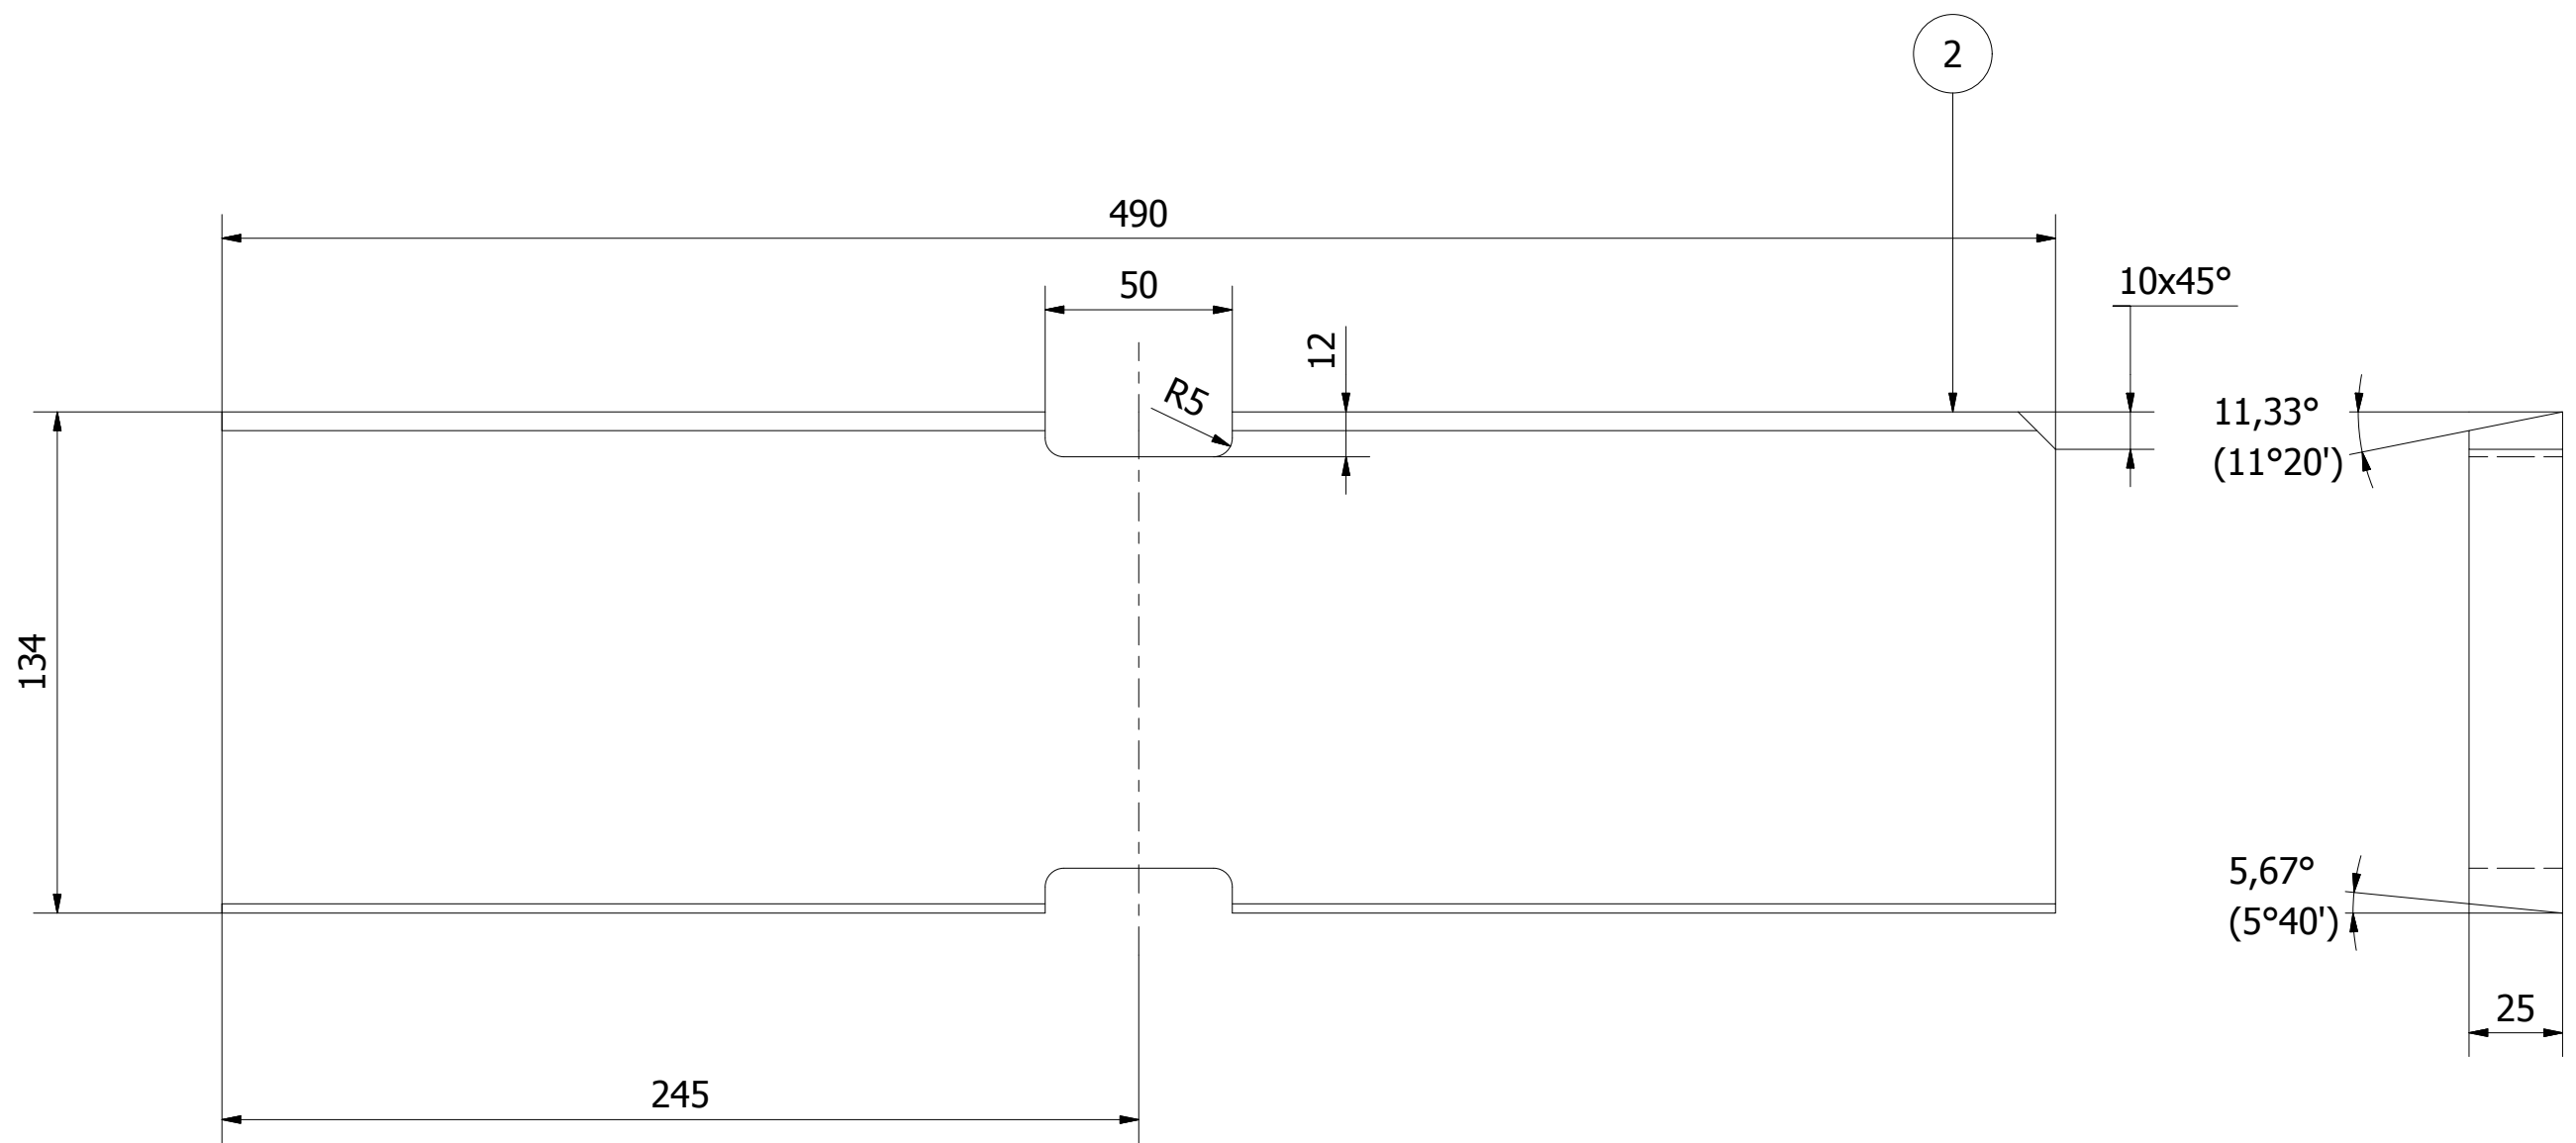
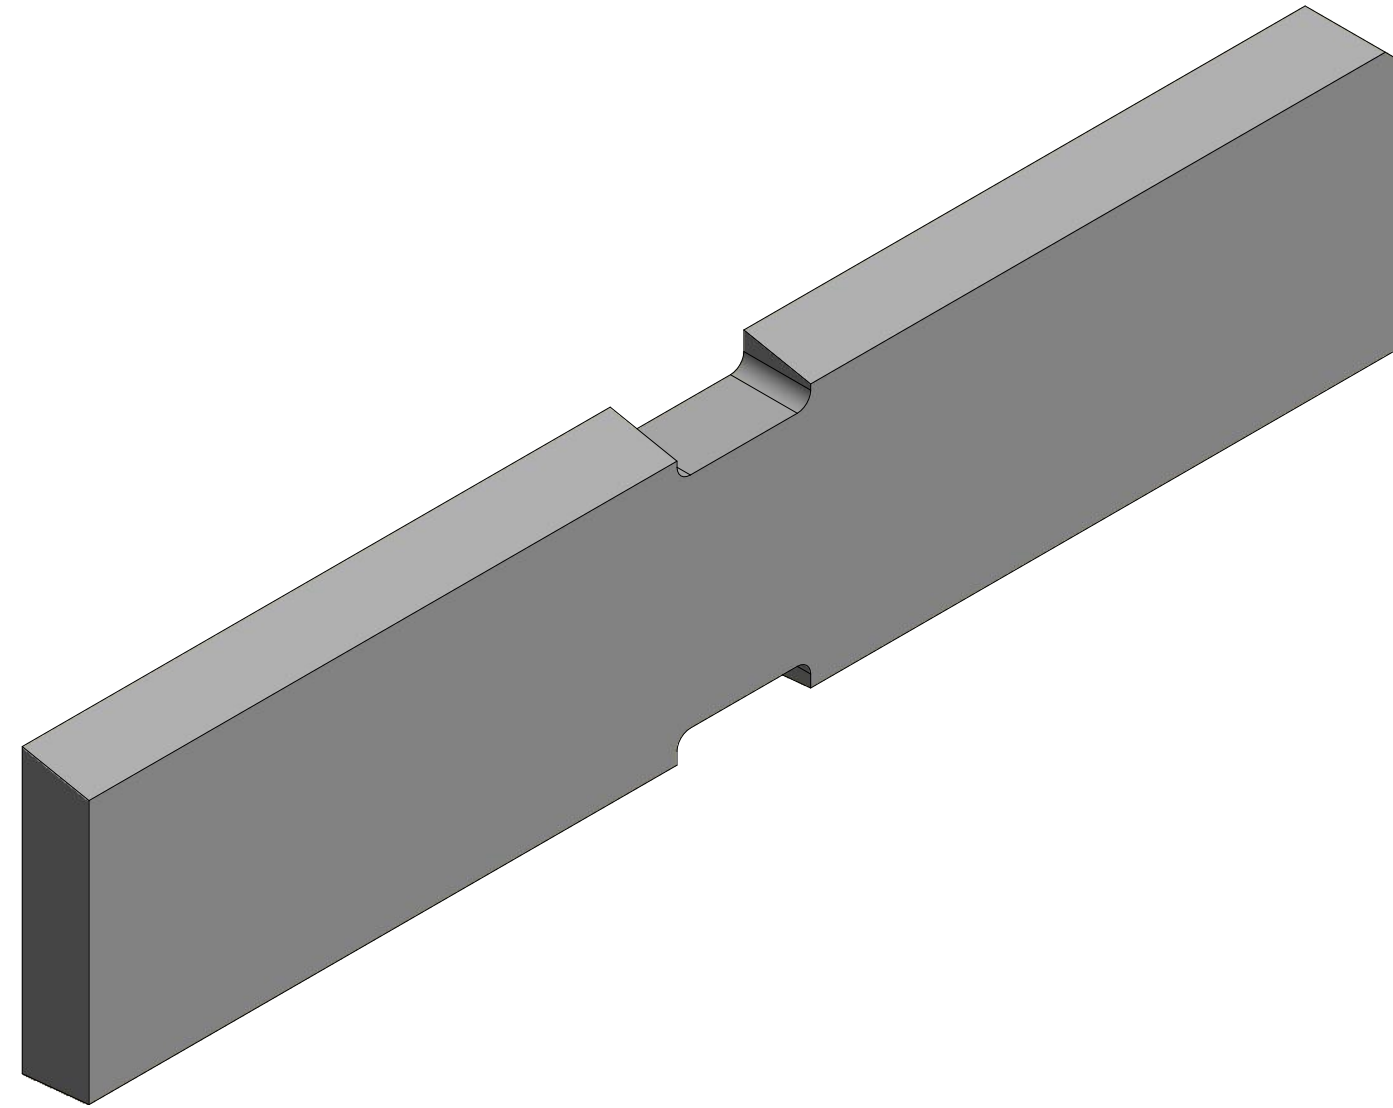


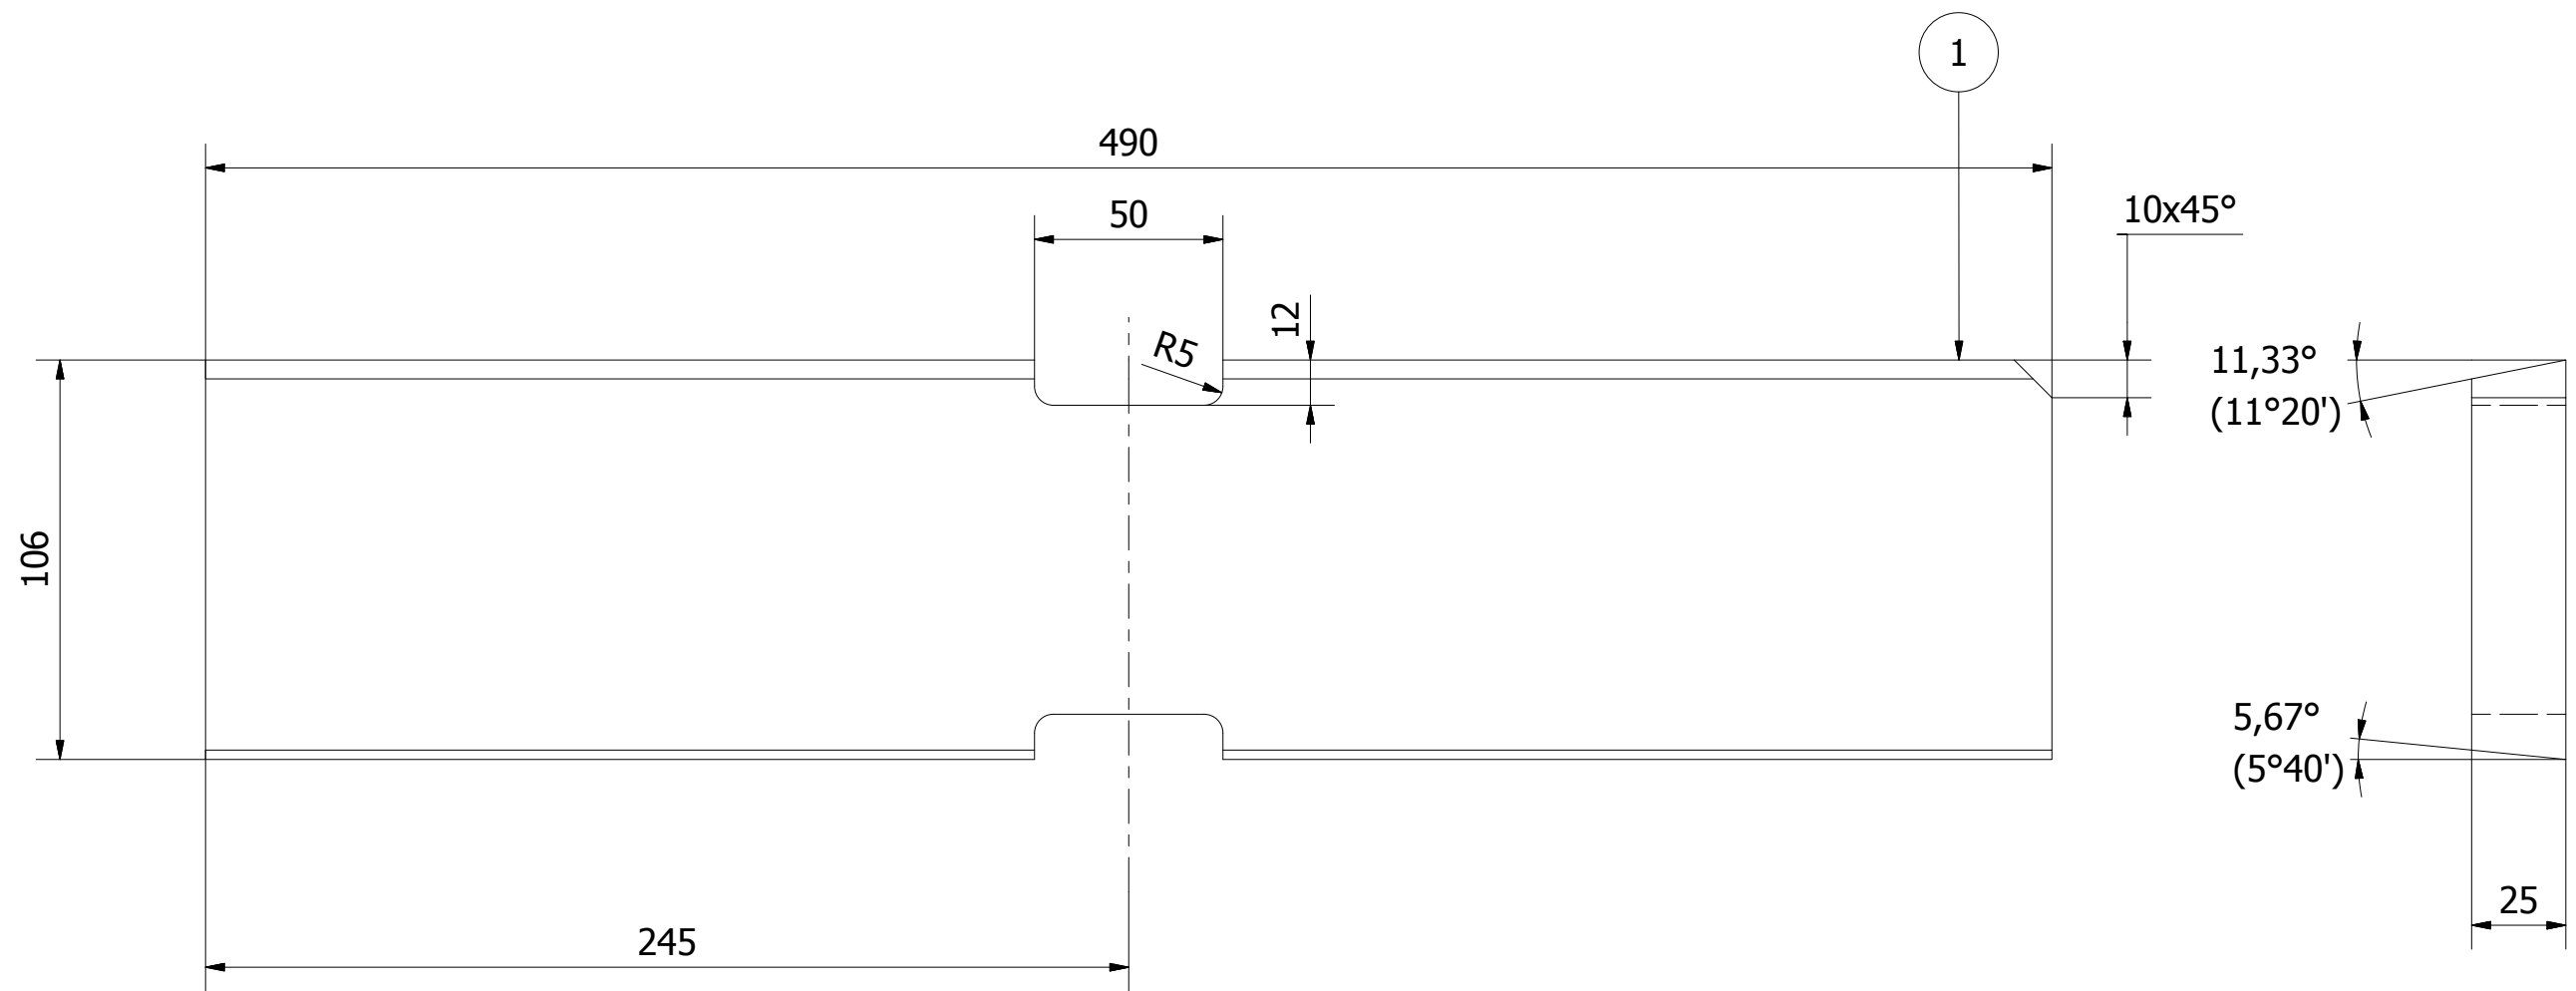

Als compleet set (2 railbreukreparatieplaten) betreft dit GVB art.nr. 919898.
Tolerantie indien niet aangegeven $\pm 0,5$ mm en/of $\pm 0,5^\circ$. Scherpe kanten breken.

PARTS LIST					
Stuknr.	#	Benaming	Mat./Afm.		
1	1	Railbreukreparatieplaat	S235JR / 106 mm hoog		
2	1	Railbreukreparatieplaat	S235JR / 134 mm hoog		
 GVB Infra B.V. Postbus 2131 1000 CC Amsterdam Tel: 020-4606666					
	Naam	Akkoord	Datum	WTB nummer	
Getekend	N. van Rijn		23-5-2017	Postcode	
Gecontroleerd	J. Van Beest				
Teamleider	H. van Randen				
Projectleider				Plan nummer	
Beheerder				WBS nummer	
Discipline	Tram				
Onderdeel	Railbreukreparatieplaten voor 60R2 met sleuven				
Project	Algemeen				
Tekeningnummer		Wijziging	Blad	Van	Formaat A2
WTB13211		-	1	1	Schaal 1:2