Sectie 20

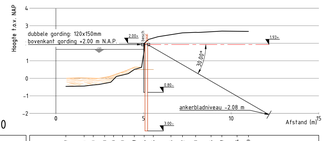


Sectie 21

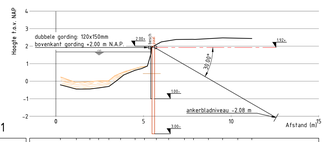


Sectie 22

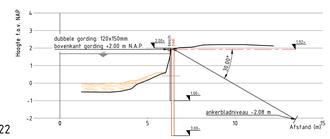


Sectie 23

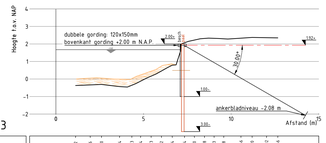


Sectie 24/25

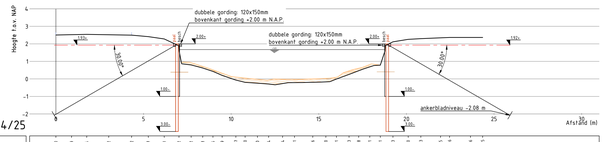


Sectie 26

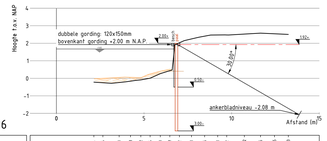


Sectie 27/28

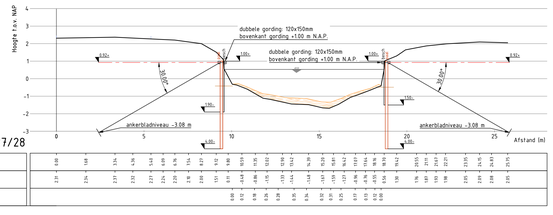


Sectie 29/30

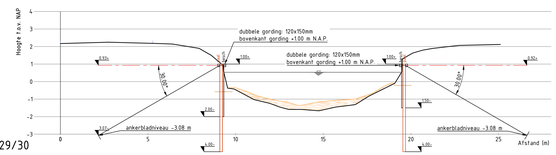


Sectie 31

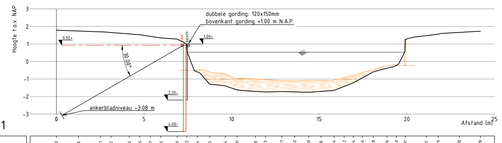


Sectie 32

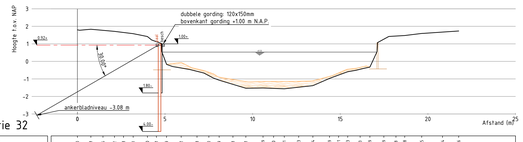


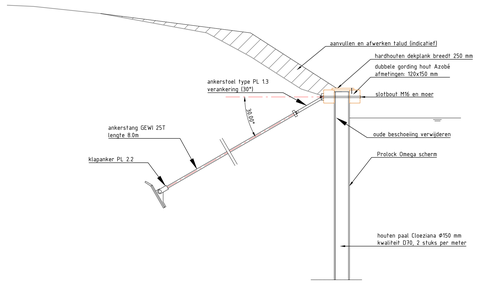

PRINCIPEDETAIL BESCHOEIING
1:20

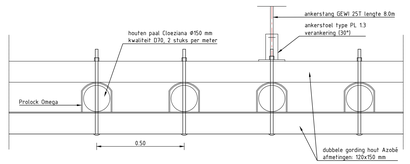

PRINCIPEDETAIL BOVENAANZICHT
1:10

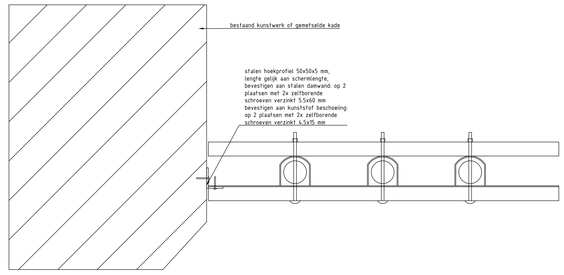

AANSLUITING KUNSTWERK PRINCIPEDETAIL
1:10

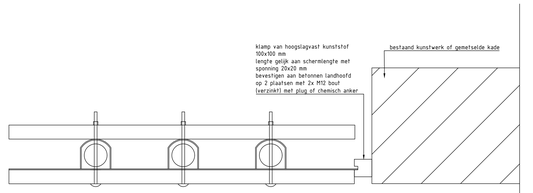

AANSLUITING KUNSTWERK PRINCIPEDETAIL
1:10

A	Aanpassingen detail			25-04-2025	PvA
Rev.	Omschrijving	Datum rev.		Gez.	Accr.

0 20 40 60 80m
Schaal 1:2000

Maten in meters, tenzij anders aangegeven
Materialen in millimeters
Hoogtematen in meters t.o.v. N.A.P.

Definitief

Opdrachtgever
Gemeente Pekela

Project
RAW-raamovereenkomst vervangingwerkzaamheden beschoeiing

Onderdeel
Situatie ontwerp beschoeiing
Dwarsprofielen en details

Projectnummer	Tekeningnummer	Versie	Datum van uitgave	Ontwerpfase	Contractnummer
51027893	00007-L07	1	22-08-2025	Bestekontwerp	Swe51027893-1

Rev.	Vel	Schaal	Formaat	Oor.	Dev.	Acc.
-	07	1:100	A0-L (841x1470)	DLAA	-	PvA

www.sweco.nl
© Sweco Nederland B.V. Alle rechten voorbehouden

SWECO

Sweco Nederland B.V. - KvK 56515154