


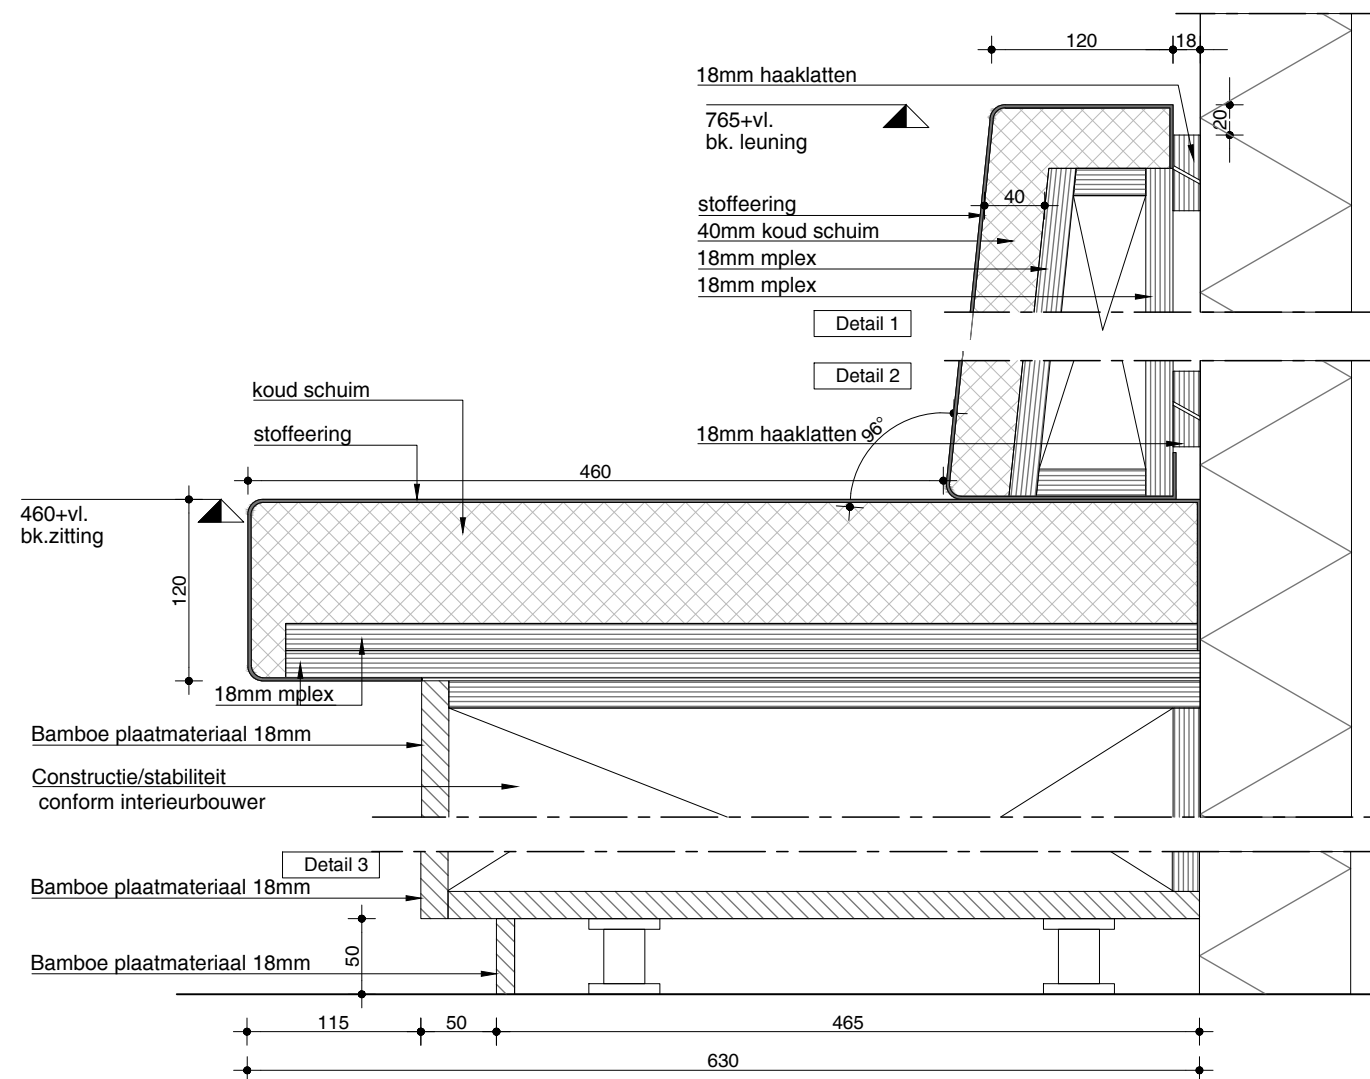

renvooi

zie afwerkstaat voor materiaal en kleurgebruik.

Wandbank

Wanubank
Afwerking :

- Stoffeering zitting (stoffeering op koud schuim aangebracht): Fidivi ISEO 9636 (turquoise)
- Stoffeering rugleuning (stoffeering op koud schuim aangebracht): Fidivi ISEO 9636 (turquoise)
- Gestoffeerde rugleuningspaneel dmv haaklatten bevestigd tegen wand
- Plint: Bamboe multiplex Karamel
- Onderbouw: Bamboe multiplex Karamel
- Schaduwlát (in zicht) zwart geschilderd

oth_ maten in het werk te controleren!

VU 0B/2B Toetszalen Principe details wandbanken	VU2112	DO	21-04-2023
VU Amsterdam	vaste inrichting	1:5	A3

D79-99-01