


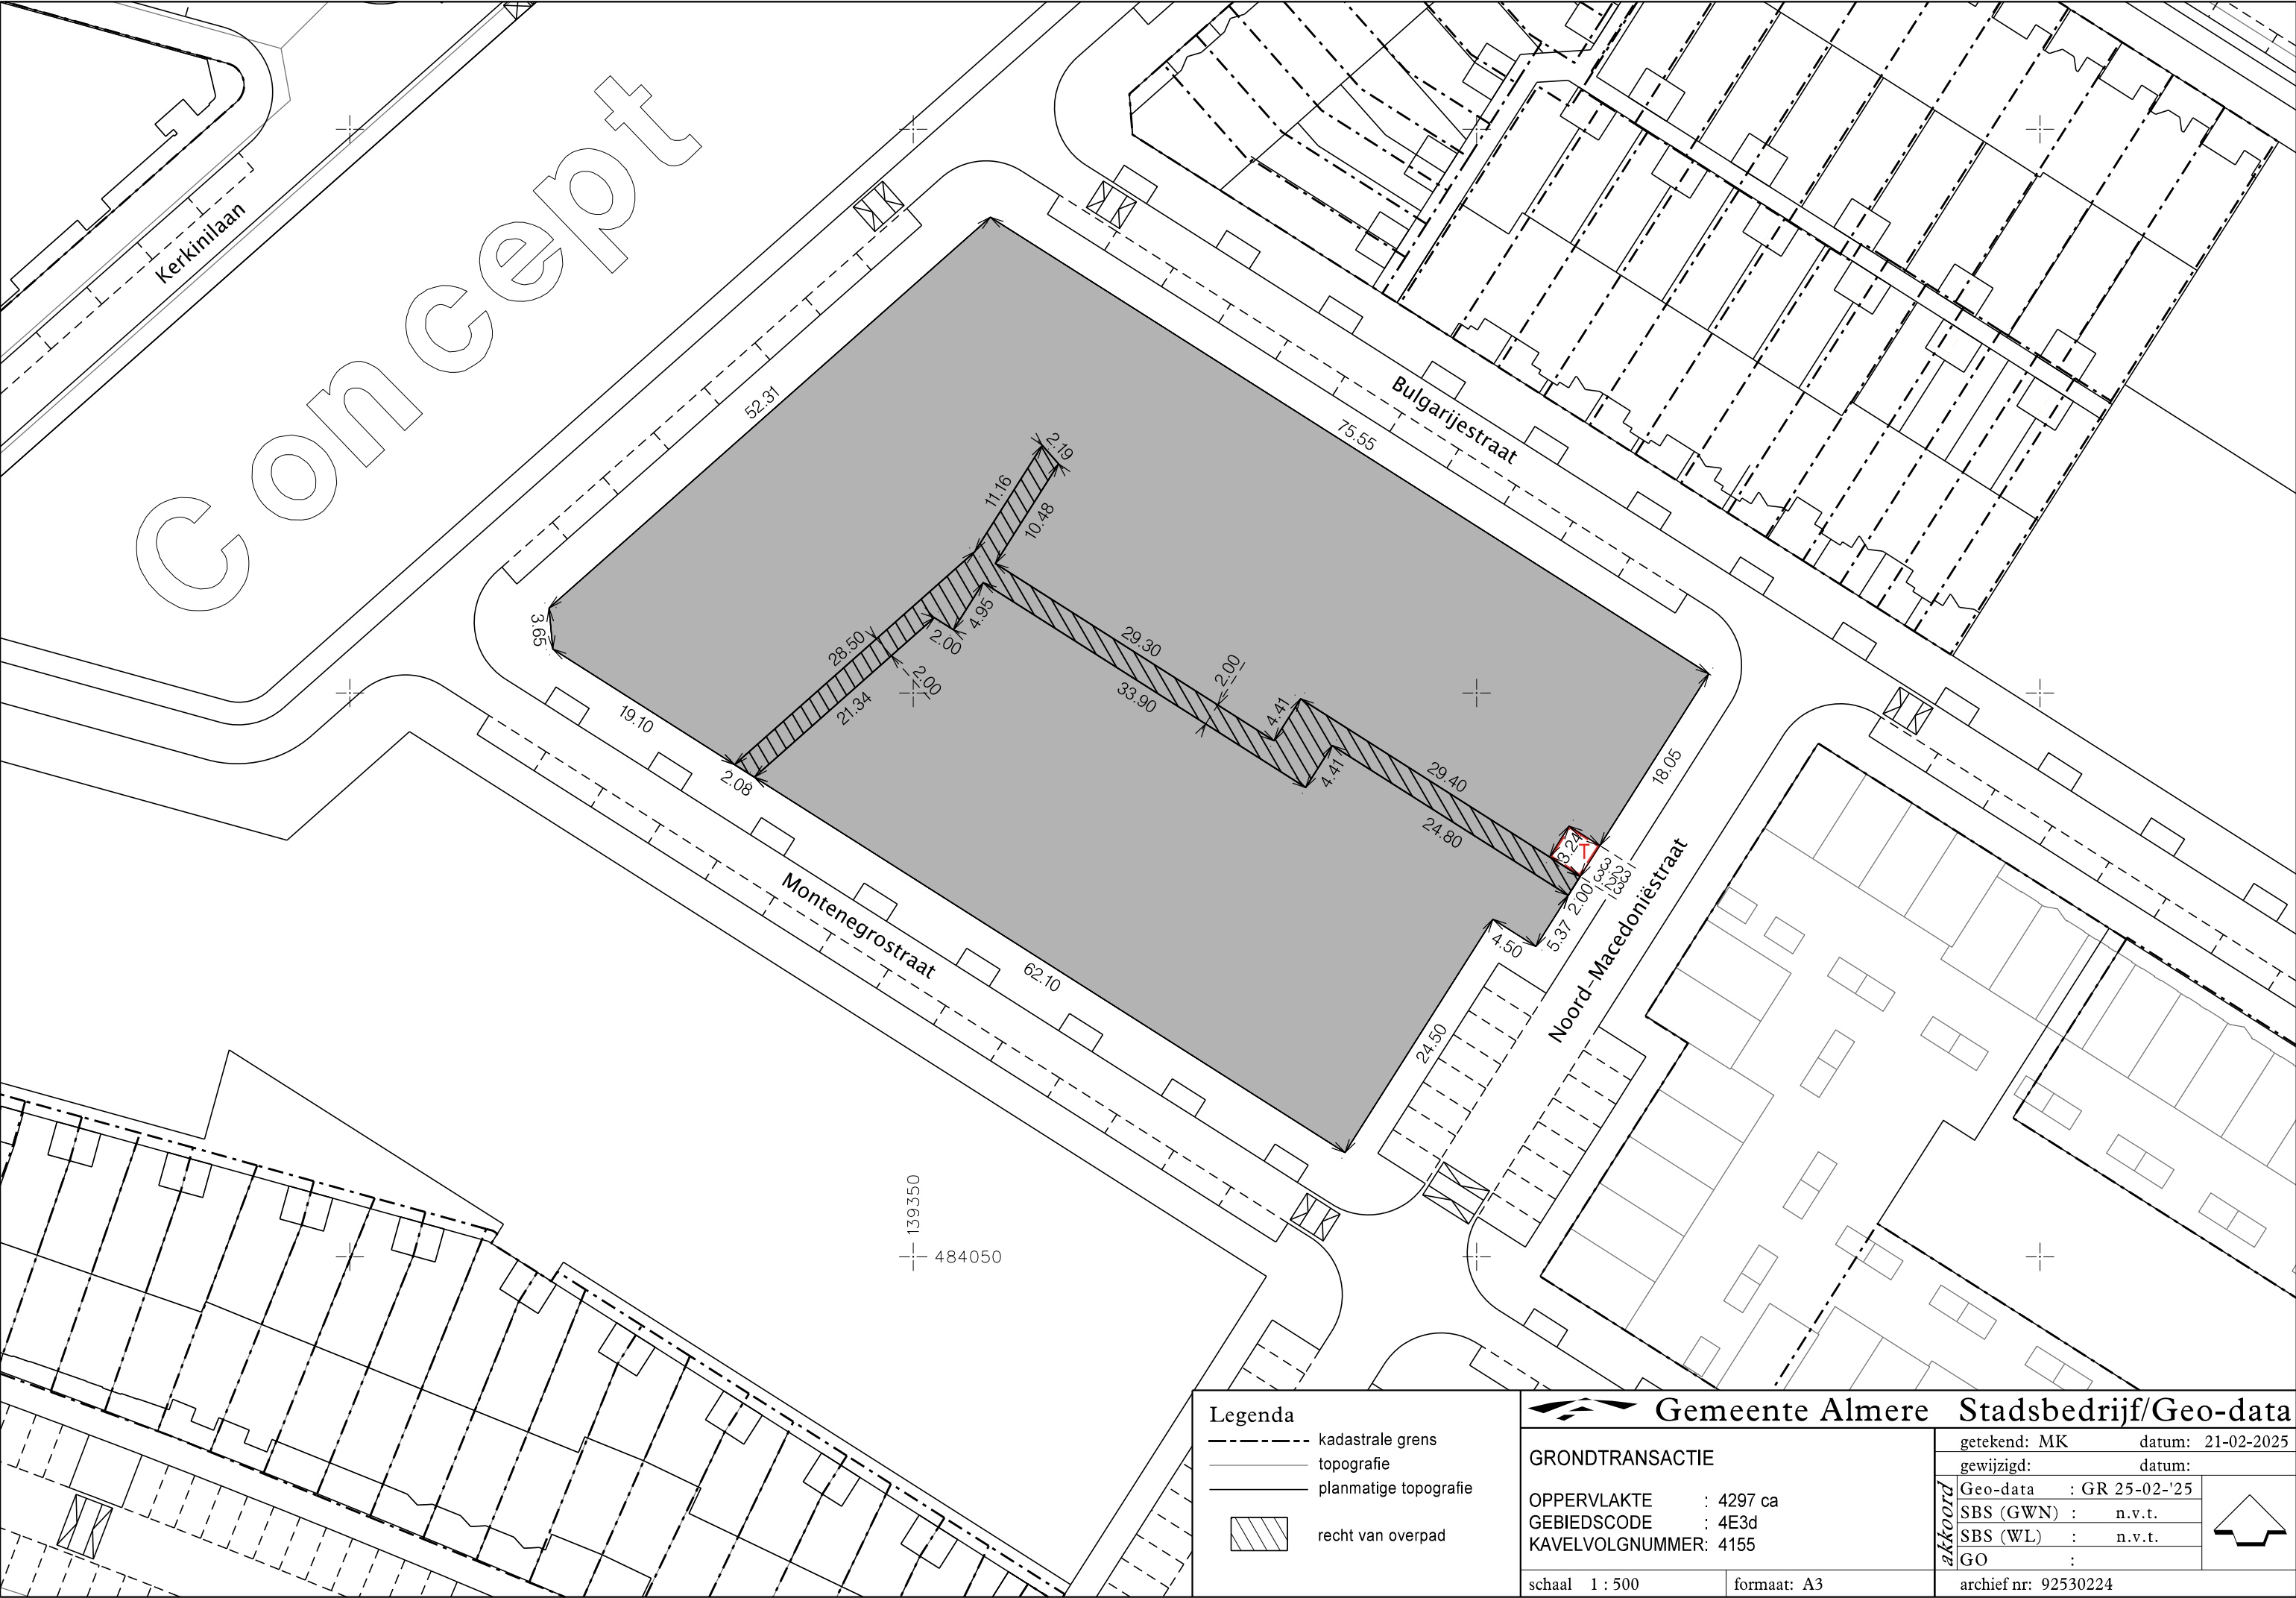

- Legenda**
- kadastrale grens
 - topografie
 - planmatige topografie
 -  recht van overpad

**Gemeente Almere** **Stadsbedrijf/Geo-data**

GRONDTRANSACTIE
OPPERVLAKTE : 4297 ca
GEBIEDSCODE : 4E3d
KAVELVOLGNUMMER: 4155

getekend: MK datum: 21-02-2025
gewijzigd: datum:
Geo-data : GR 25-02-'25
SBS (GWN) : n.v.t.
SBS (WL) : n.v.t.
GO :
archief nr: 92530224

akkoord


schaal 1 : 500 formaat: A3