



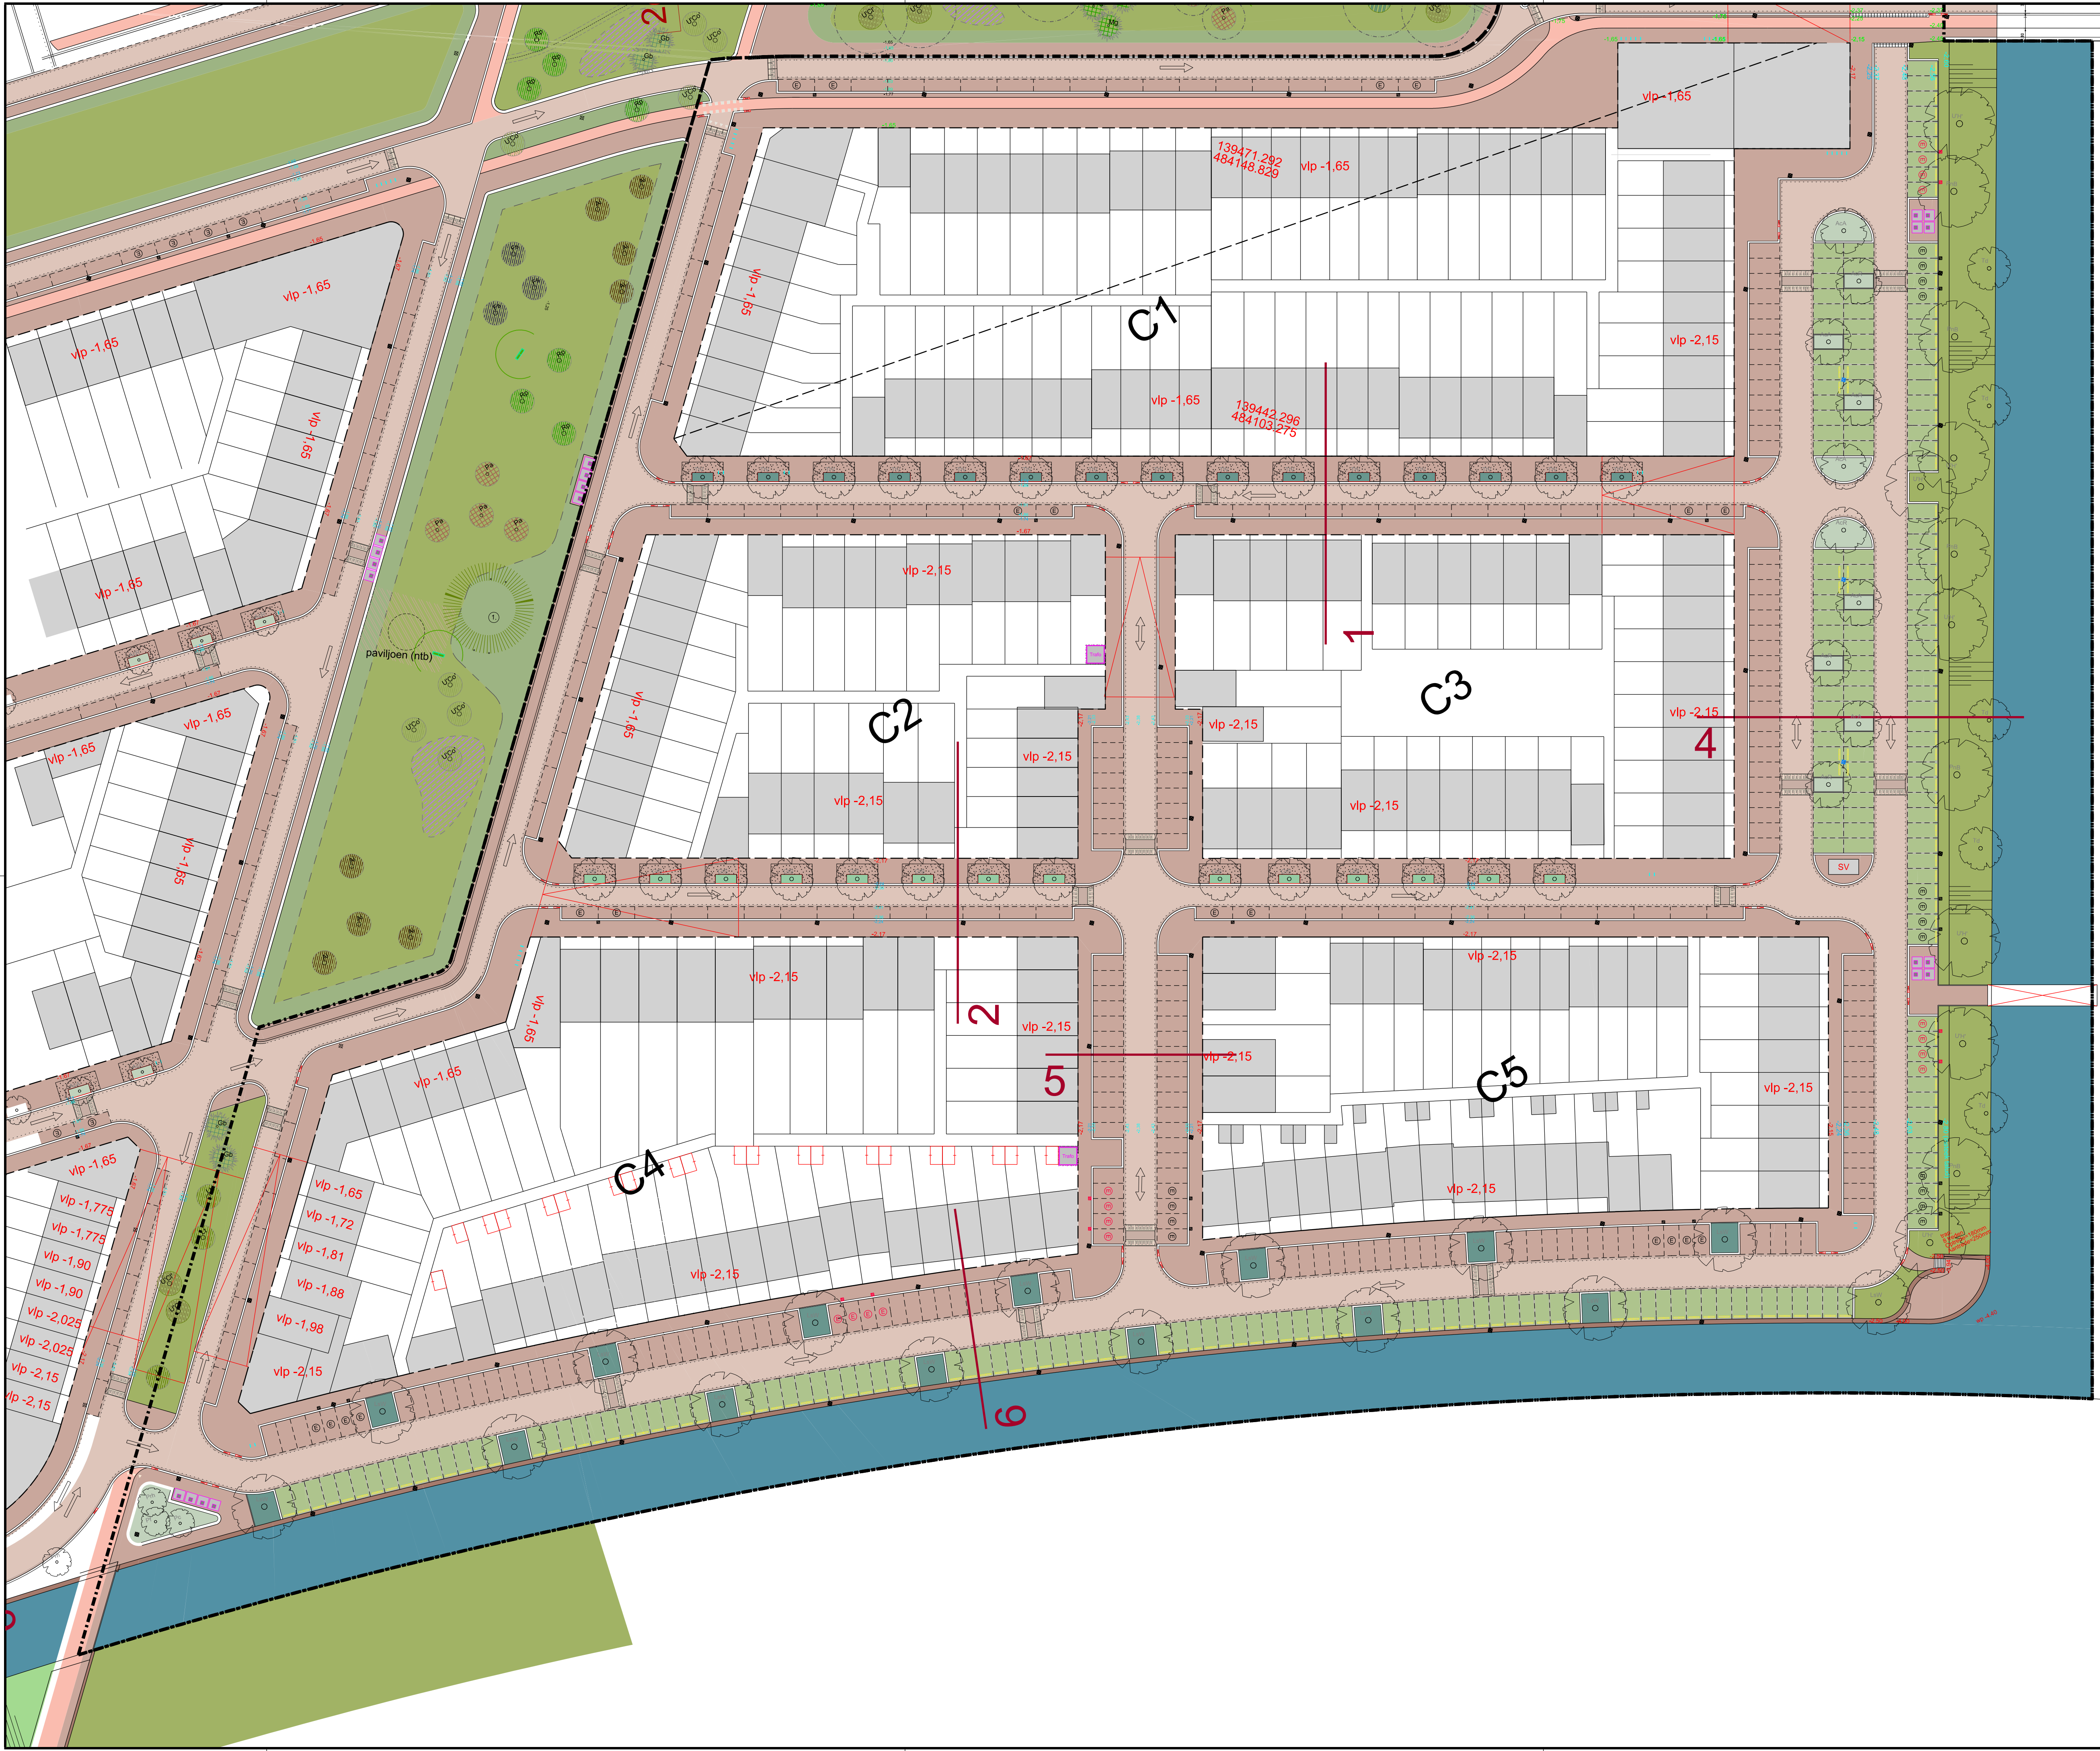

- LEGENDA:**
Algemeen:
- Plangrens
 - Uitgiftegrens.
 - kavelgrens en bebouwing indicatief
- Rijweg:
- Straatbaksteen, dikformaat, keperverband
'Euroton Novoton' (Wienerberger) o.g. - kleur: rood genuanceerd
 - Kussendrempeel; straatbakstenen keifformaat en dikformaat kleur: rood genuanceerd en witte verkeersbetonstraatstenen keifformaat
 - Plateaudrempeel; straatbakstenen keifformaat kleur: rood genuanceerd en witte verkeersbetonstraatstenen keifformaat
- Molgoot:
- Straatbaksteen, dikformaat, 5 strek
'Euroton Novoton' (Wienerberger) o.g. - kleur: rood genuanceerd
- Parkeren:
- Straatbaksteen, dikformaat, elleboogverband
'Dordogne', kleur: donkerbruin (onbezand)
 - Grasbetonsteen 300x100x100, halfsteensverband
Hydro Lineo gesloten, 22 en 40, Struyk Verwo o.g. - kleur: grijs
- Trottoir:
- Straatbaksteen, dikformaat, halfsteensverband
'Dordogne' (Bylandt) o.g. - kleur: donkerbruin (onbezand)
- Fietspad:
- Straatbaksteen, keifformaat, halfsteensverband
'Euroton Novoton', kleur: rood genuanceerd
- Banden:
- Trottoirbanden 28/30x24 cm - kleur donkergrijs
zichtzijde 12 cm.
 - Opsluitbanden 12x20 cm - kleur donkergrijs
 - Stootbanden 2x 20x20x90 cm - kleur donkergrijs
met vierkante voet.
 - Inritbanden 65x20cm - kleur donkergrijs
- Groen:
- Gras, intensief beheer
 - Ingezaaid bloemenmengsel (maaifreq. 2x/jaar)
 - Gras, extensief beheer
 - Boomspegel: stalen frame 3,50 x 1,50m
Onderbeplanting: Viburnum davidii
 - Boomspegel: stalen frame 3,50 x 1,50m
Onderbeplanting: Spiraea japonica 'Albiflora'
 - Boomspegel: stalen frame 3,50 x 1,50m
Onderbeplanting: Vinca major
 - Boom met soortcode, zie soortenlijst
 - Groeiplaatsverbetering onder trottoir
bomengranulaat, m3 zie soortenlijst
- Water
- Stalen damwand met gemetselde kademuur, voorzien van rotsplanten
Verlaagde delen met gemetselde trap
- Straatmeubilair:
- Fietsbeugel Beta RVS
voetplaat onder maaiveld
 - Lichtmast: type 'Almere' - LPH 6 m (plan algemeen)
 - Lichtmast: type 'Almere' - LPH 6 m dubbele uithouder 1,25
 - Laadpalen parkeren (reservering)
laadpaal met dubbele aansluiting
 - Ondergronds Inzamel Depot
 - Trafo
 - Stadsverwarming

Soortenlijst		Bomen- granulaat	Orde
ACA	Acer cappadocicum 'Aureum'	25 m3	2+
ADR	Acer cappadocicum 'Rubrum'		2+
GIS	Gleditsia triacanthos 'Skyline'		2+
LSW	Liquidambar styraciflua 'Worpleston'		1+
LI	Liriodendron tulipifera		1+
Mg	Metasequoia glyptostroboides		1+
PnB	Populus nigra 'Brandaris'		2+
Pc	Populus x canescens		1+
PH	Pterocarya fraxinifolia		1+
SaC	Salix x sepulcralis 'Chrysocoma'		1+
Td	Taxodium distichum		1+
TV	Tilia tomentosa 'Nansaviensis'		1+
UH	Ulmus 'Homestead'		1+
U'N'	Ulmus 'New Horizon'		1+
Zs	Zelkova serrata		2+

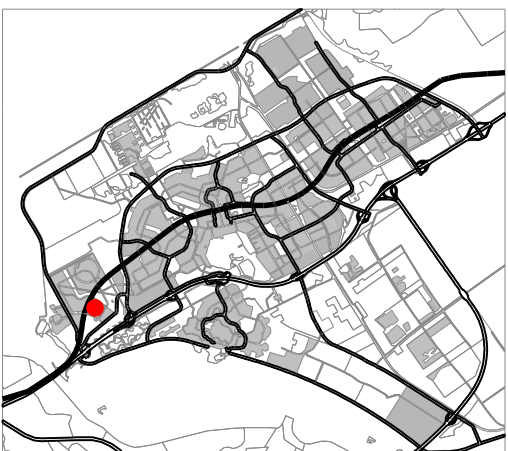

PROJECTLOCATIE

13-03-2025 Verkaveling geupdate
19-05-2021 Verkaveling geupdate
23-03-2021 Opmerkingen SVSB verwerkt



Gemeente Almere Gebiedsontwikkeling

Europakwartier Oost 1, 4E
fase 3/4 velden C1, C2, C3, C4 en C5

WIJZIGING 11-01-2022
IP

geleend	S.Kroon
datum	13-03-2025
vorige	09-03-2022
formaat	A1Verf
akkoord	GO

bestandsnaam: ip_eko1_fase3.dgn
model: Velden C1 C2 C3 C4 C5

schaal 1:500
0 10 20 30 40 50m