


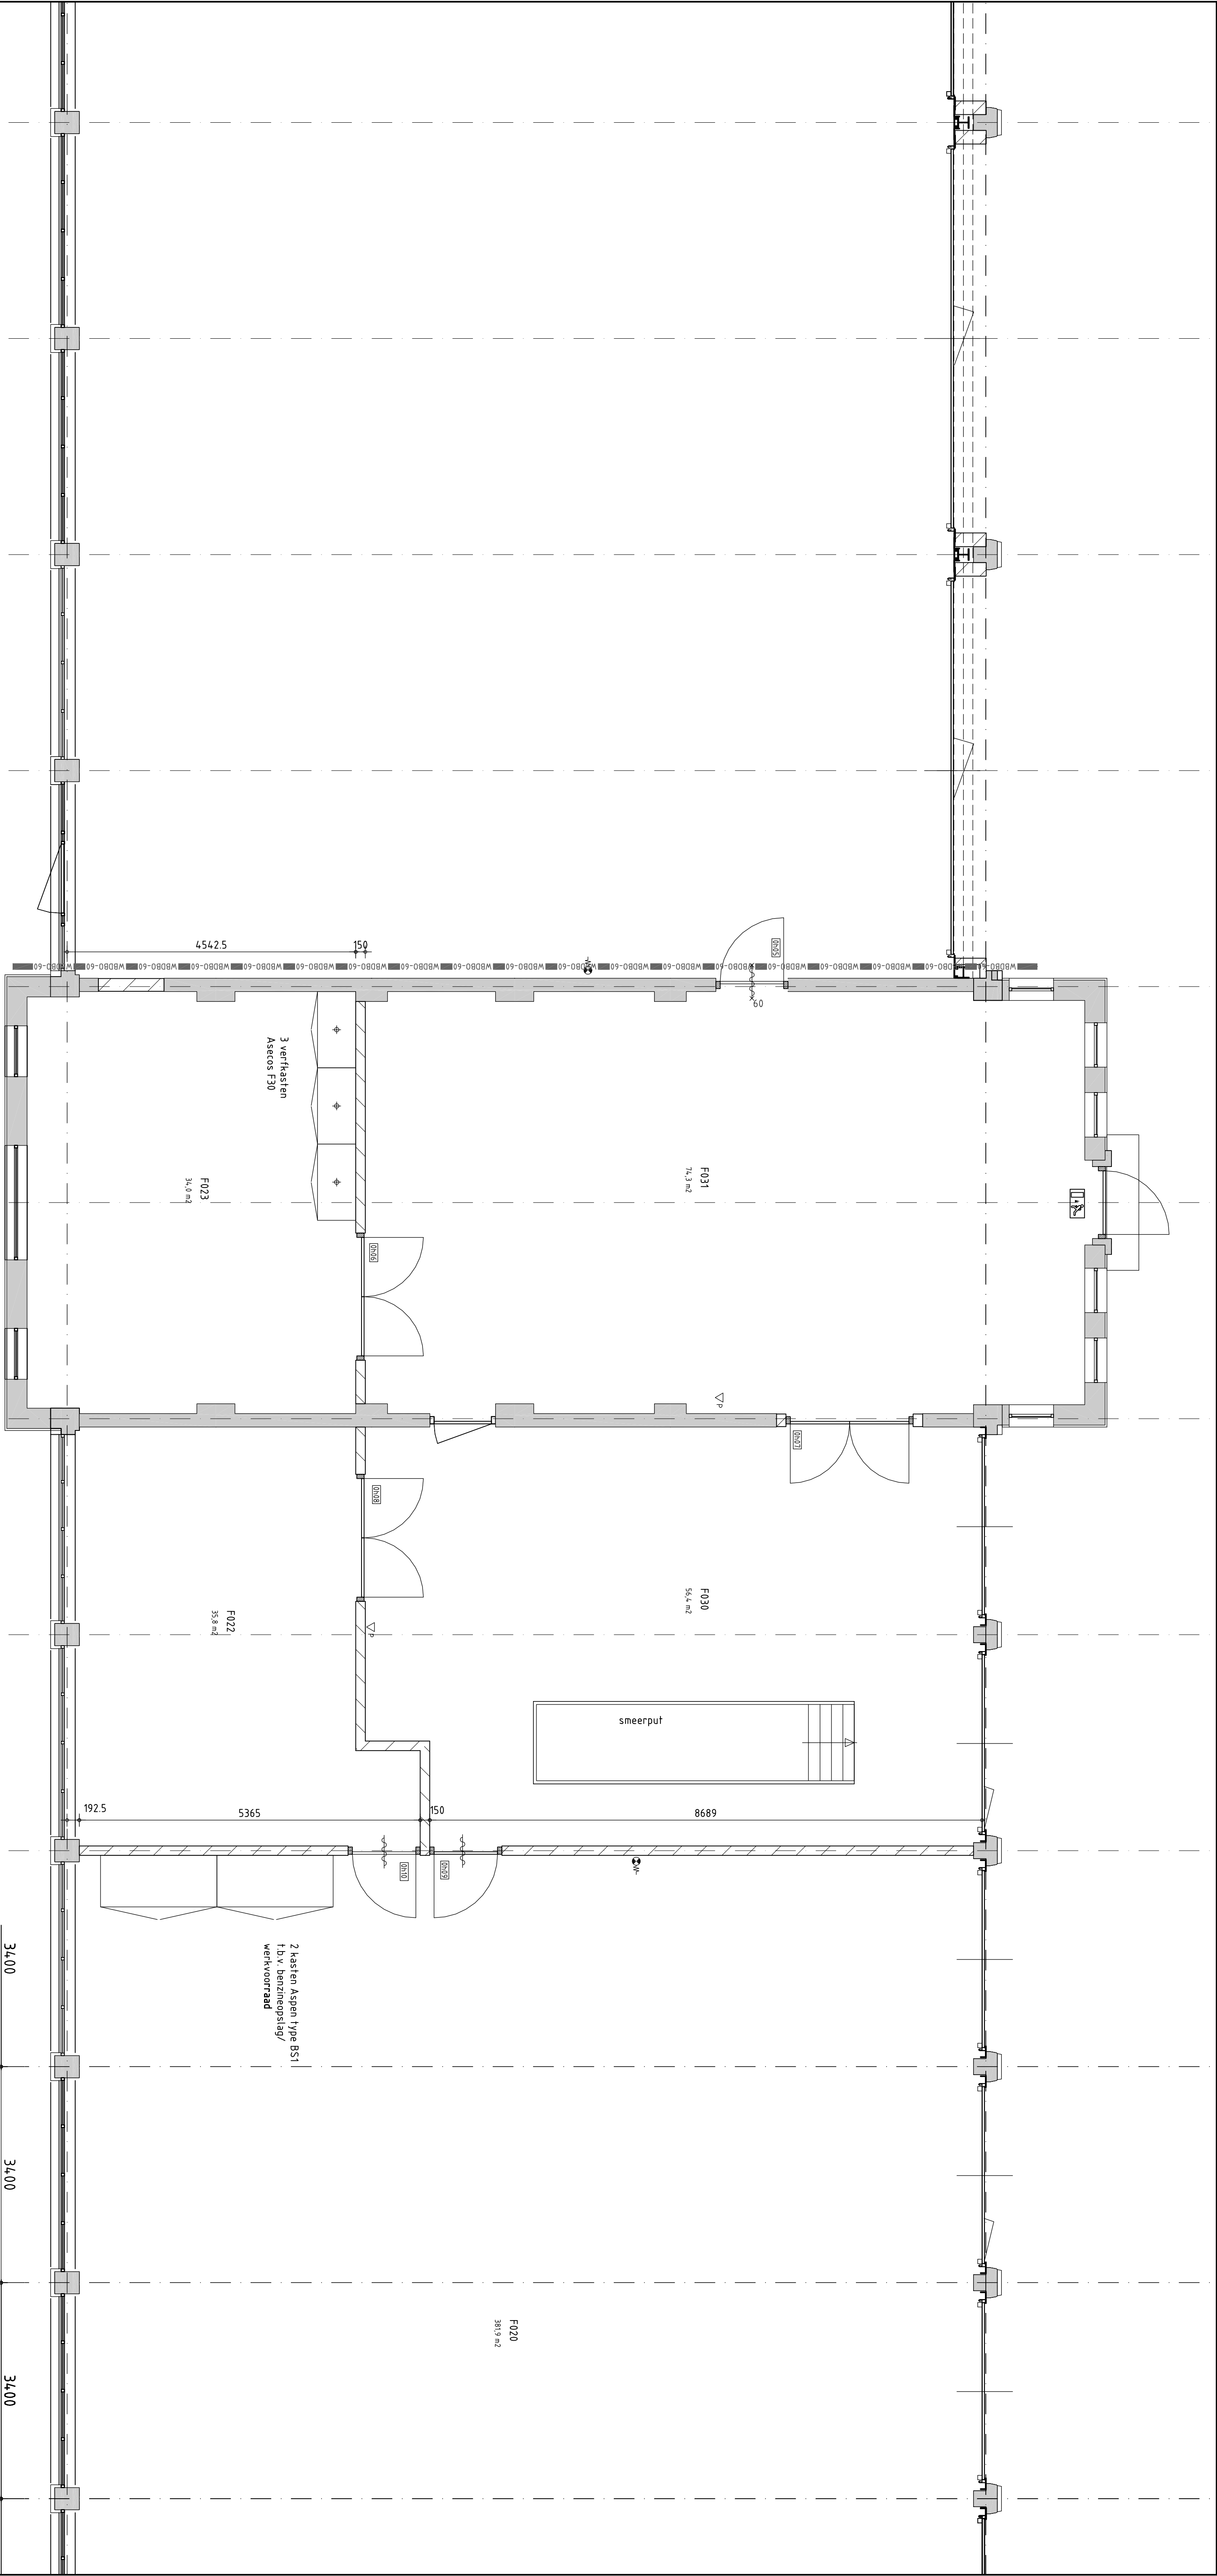

- alle constructies vlg tek. en berek. constructeur			
- alle installaties vlg tek. en berek. installatie adviseur			
- brandwerendheid draagconstructies volgens constructeur			
- noodoverstorten vlg opgave constructeur			
- alle standleidingen brandwerend afsluiten			
- vrije doorgang 1000x2300mm (deurmaat 1030x2315mm) tenzij anders aangegeven			
- alle nieuw te plaatsen wanden doorzetten tot aan bouwkundig plafond i.v.m. geluidsisolatie			
- ALLE MATEN IN HET WERK TE CONTROLEREN			
gemeentewerf terrein bonkazerne grave			

LEESBERG
VAN PELT

architecten bv

Helmond

Kanaaldijk NW 43
postbus 9
5700 AA Helmond

T +31 (0)492 537054
F +31 (0)492 526333
E info@lvpa.nl

project				gemeentewerf terrein bonkazerne grave			
opdrachtgever				gemeente grave			
onderdeel				uitvoering plattegrond gebouw Z			
gewijzigd		datum		getekend		ad.	
2008-07-14		2007-12-13		1:50		AI	
projectnummer		811B		bladnummer		U000b	

renvooi ruimten

renvooi materialen

renvooi brandweer

bestaande wand

bestaand kozijn in wand

nieuwe wand kalkzandsteen

nieuw kozijn in wand

spiegelruisadglas helder

spiegelruisadglas brut

dubbel glas (blank)

zelfsluitende brandwerende deur

kozijn geheel brandwerend

brandslangspasjel 30m

poederblusser

renvooi ruimten

kantoorruimten

faciliteitsruimten

F020 hal 1 : stalling/opslag

F021 opslag

F022 schildeverkplaats

F024 opslag

F025 opslag

F026 opslag

F027 opslag

F030 werkplaats

F031 werkplaats

overige

N000 meterkast

N001 werkast/berging

F000 kleedruimte/vaarruimte heren

F001 toiletgroep heren

F002 toilet/kleedruimte dames

F003 pantry

F004 kantine

verkeersruimten

V000 entree

V001 gang

V002 garderobe

