


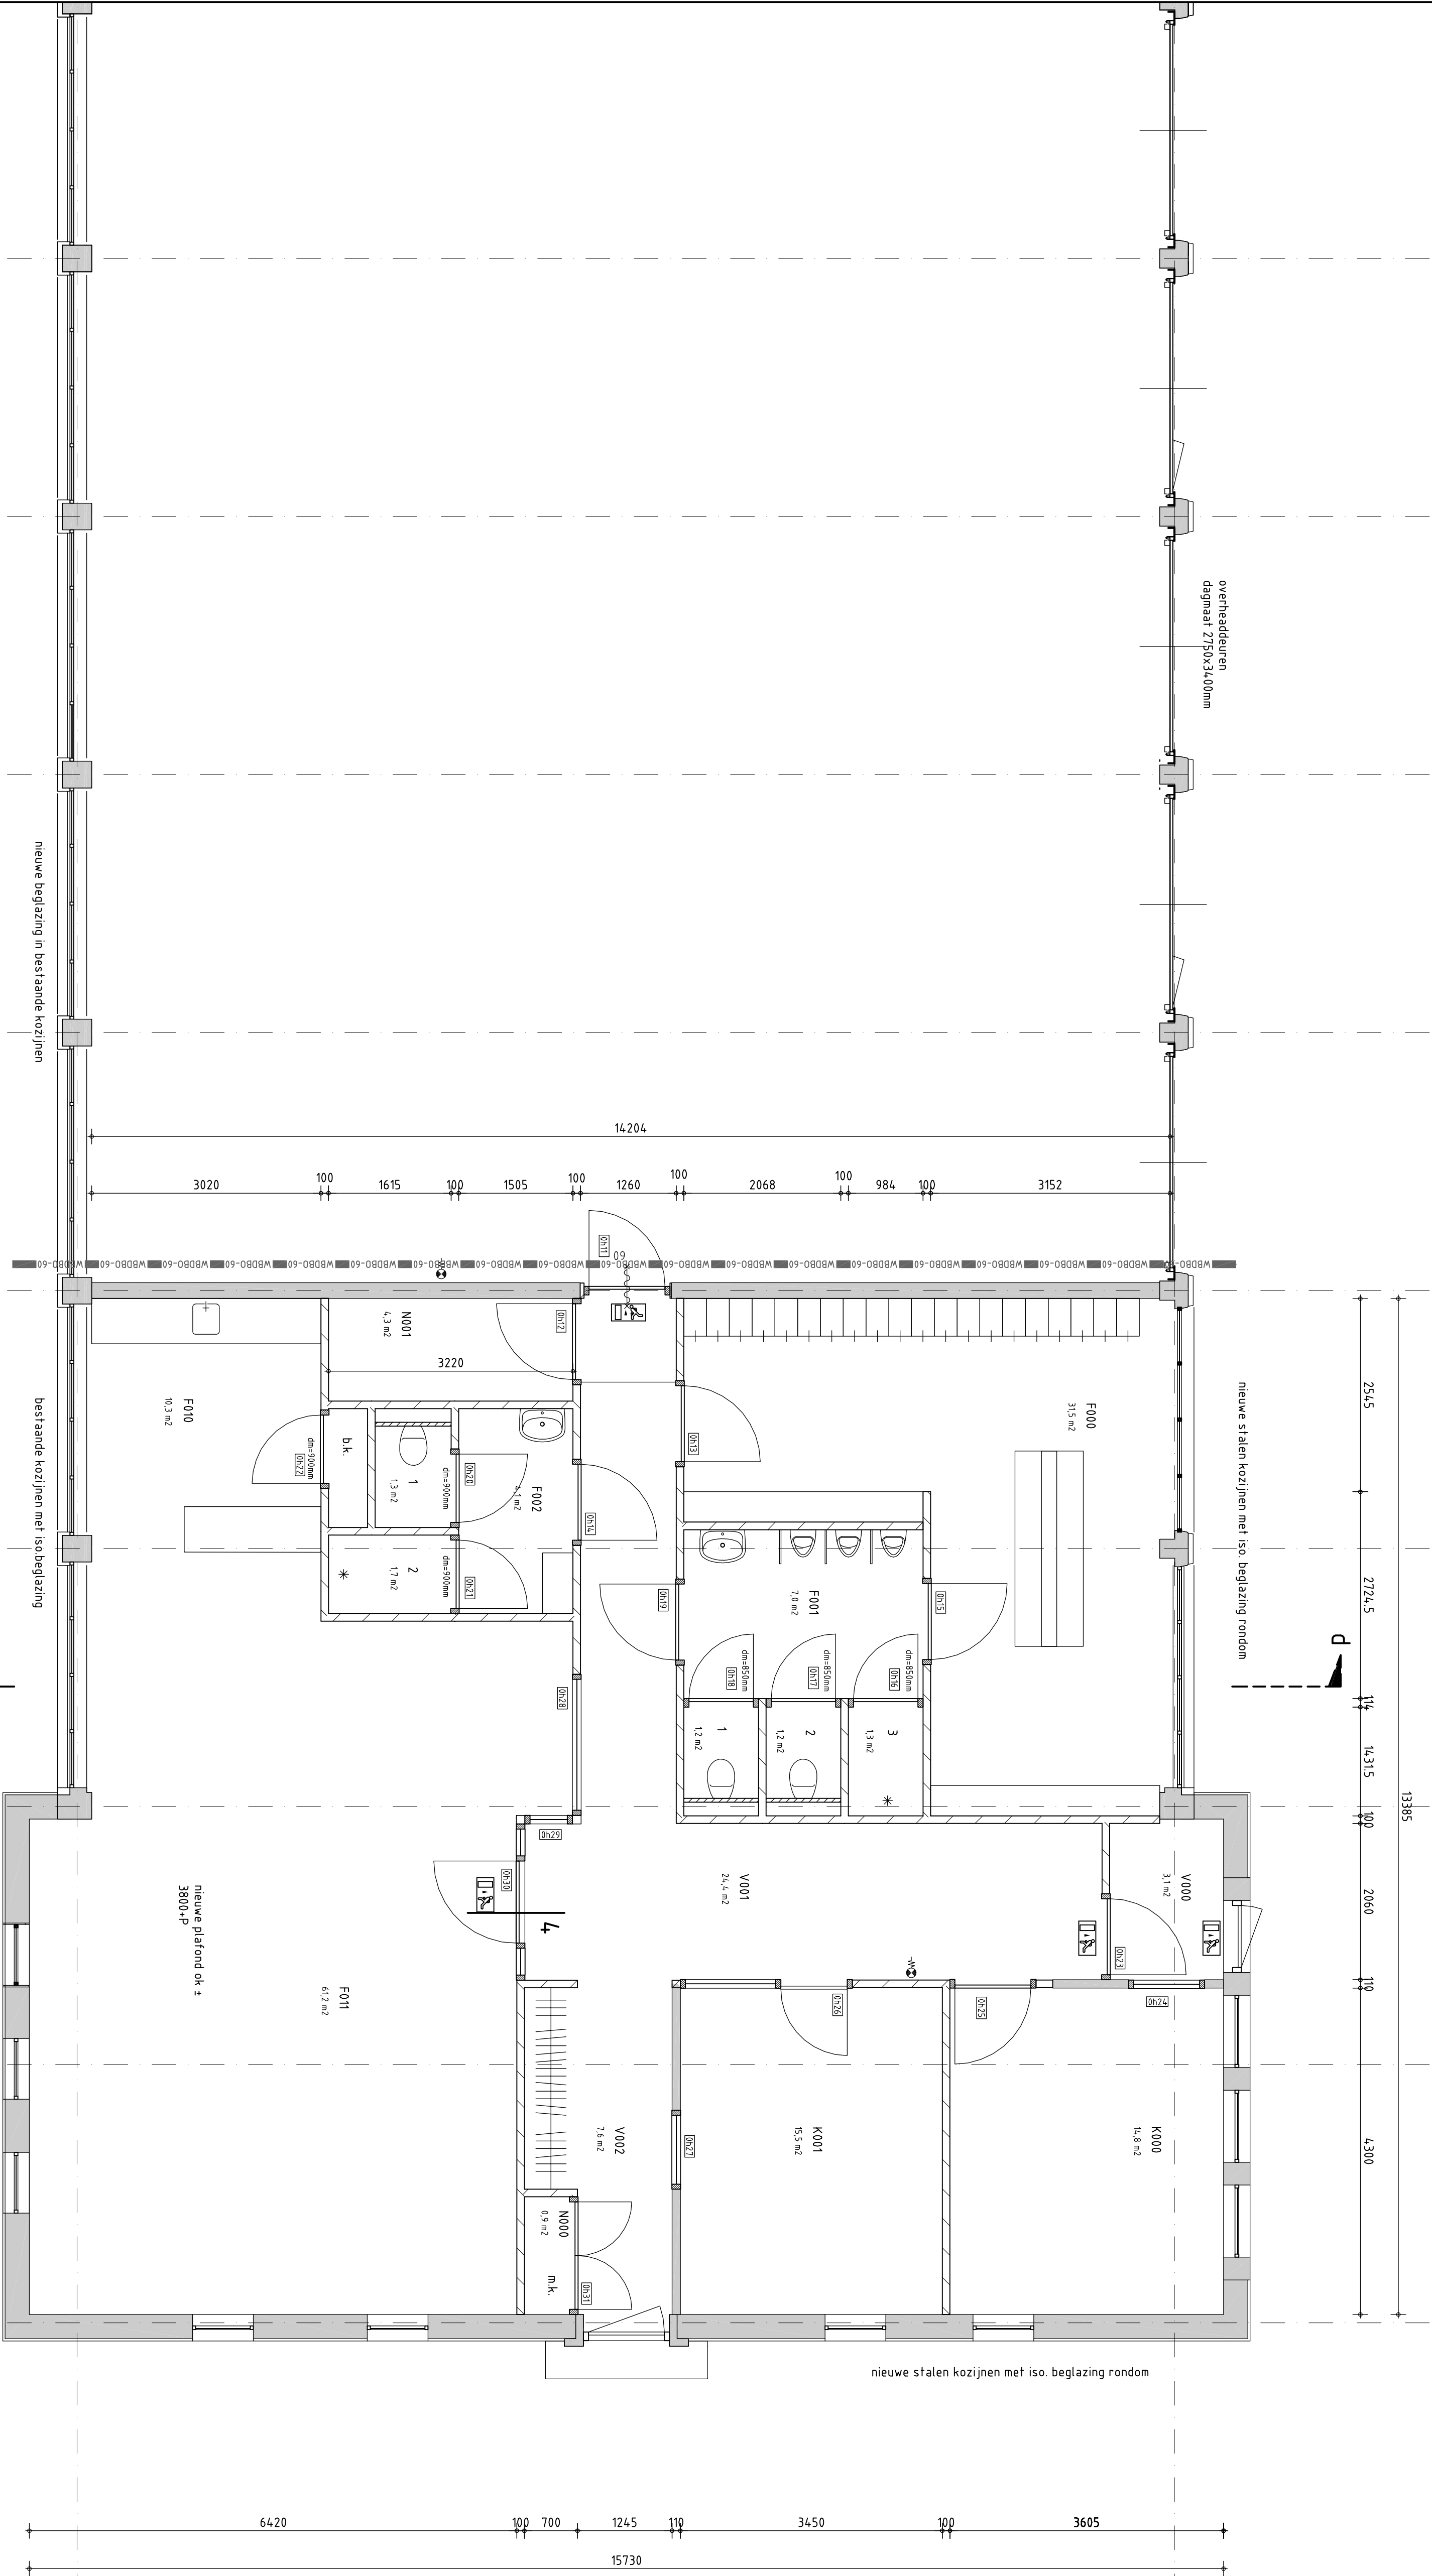

renvooi ruimten

kantoorruimten

K000 kantoor werfbehinder

K001 sprekekamer

facilitaire ruimten

F000 kleedruimte/ruimte heren

F001 toiletgroep heren

F002 toilet/kleedruimte dames

F010 pantry

F011 kantine

F020 hal 1: stalling/opslag

F021 hal 2: stalling/opslag

F022 opslag werfplaats

F023 opslag werfplaats

F024 opslag

F025 opslag

F026 opslag

F027 opslag

F030 werkplaats

F031 werkplaats

V000 entree

V001 gang

V002 garderobe

N000 meerkast

N001 werktafel/berging

overige

renvooi materialen

bestaande wand

bestaand kozijn in wand

nieuwe wand kalkzandsteen

nieuw kozijn in wand

spiegel/aadglas helder

spiegel/aadglas brui

dubbel glas (blank)

renvooi brandweer


zelfsluitende brandwerende deur

zelfsluitende brandwerende kozijn geheel brandwerend

A. muren

brandslangspool 30m

poederbusser

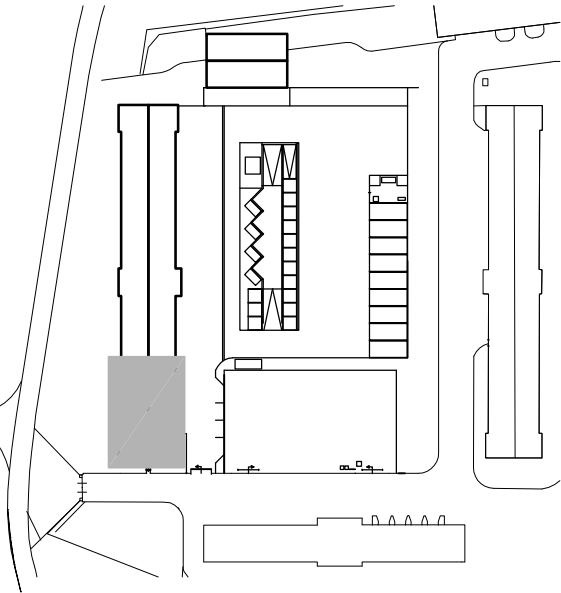

algemeen:

- alle constructies vigs tek. en berek. constructeur
- alle installaties vigs tek. en berek. installatie adviseur
- brandwerendheid draagconstructies volgens constructeur
- noodoverstorten vigs opgave constructeur
- alle standleidingen brandwerend afstemmen
- vrije doorgang 1000x2300mm (deurmaat 1030x2315mm) tenzij anders aangegeven
- alle nieuw te plaatsen wanden doorzetten tot aan bouwkundig plafond i.v.m. geluidsisolatie
- ALLE MATEN IN HET WERK TE CONTROLEREN

project gemeentewerf terrein boonskazene grave

opdrachtgever gemeente grave

ontwerper uitvoering plattegrond gebouw Z

onderdeel

gewijzigd	datum	2007-12-13	getekend	ad.
2008-01-03				
2008-01-14	schaal	1:50	formaat	A1
	projectnummer		bladnummer	
	811B		U000C	

LEESBERG
VAN PELT

architecten bv

Helmond

Kanaaldijk NW 43
postbus 9
5700 AA Helmond
T +31 (0)492 537054
F +31 (0)492 526333
E info@lvpa.nl