


6212309151

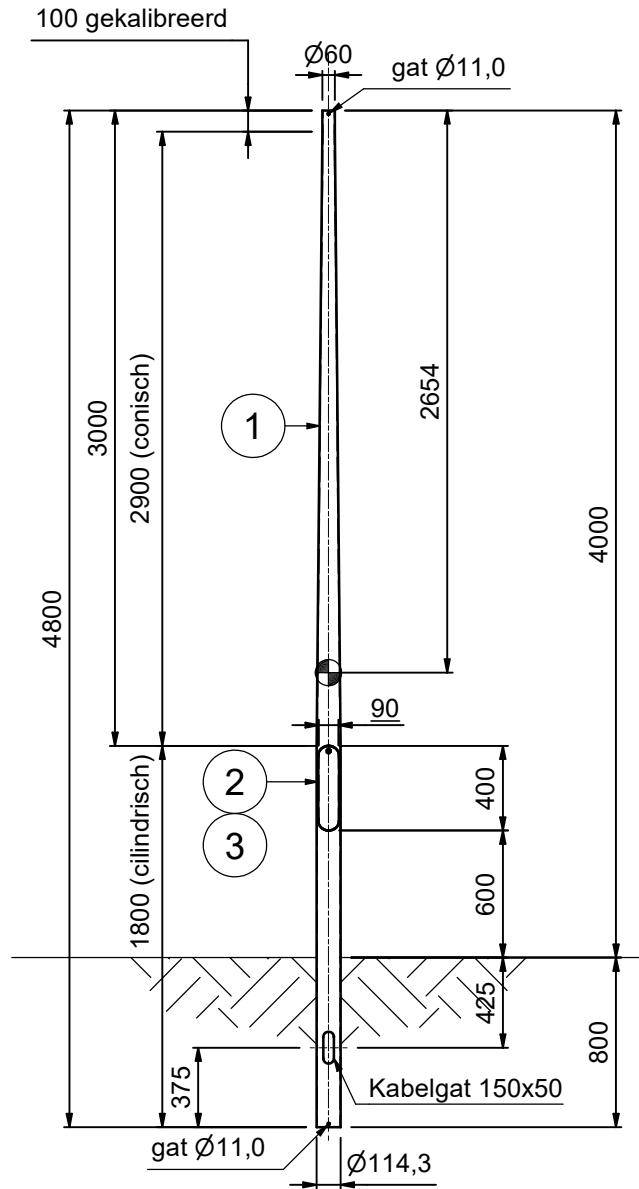

40,2 kg
1,46 m2

3	1	7070203140	Mast-opening<193 losse rail 400				
2	1	7070243055	Deur Knevel (dub.nr.)				
1	1	E000019153	Buis 114,3x3,6 S235JR L=12mtr.			08010811404	
Pos	Aant.	Artikelnummer	Omschrijving	Breed	Lang	Art. Nr. Grnd.	
Tenzij anders aangegeven op tekening gelden de volgende standaarden met betrekking tot:							
TOLERANTIES Lichtmasten:NEN-EN 40-2, Overige masten: NEN-EN 1090-2, Algemeen: NEN-EN ISO 13920 - klasse C/G							
VOORBEHANDELINGSGRAAD Producten geschikt voor thermisch verzinken : NEN-EN ISO 8501 - klasse P1							
UITVOERINGSKLASSE Lichtmasten:NEN-EN 40-5 - Geen klasse, Overige masten: NEN-EN 1090-2 - klasse EXC 2							
KWALITEITSNIVEAU LASSEN: NEN-EN ISO 5817 klasse C							
 VDL MAST SOLUTIONS			Omschrijving: CCOL 4.0 PT60-GST114				
			Project/Memo:			Doc.nr.: E000019152.dwg	
						Art.nr.: E000019151.iam	
Getekend: 21-9-2022			Status: Voor productie		Schaal:	Formaat:	
Tekenaar: RLI			Projectie: 		1 : 25	A3	
					Specificatie nummer:	Rev.:	
					6212309151	E	

auteursrechten voorbehouden volgens de wet

VDL Mast Solutions BV - Gaststraat Oost 7, 5384 AH Oss, Nederland
+31 (0)412 67 47 - www.vdlsolutions.nl