


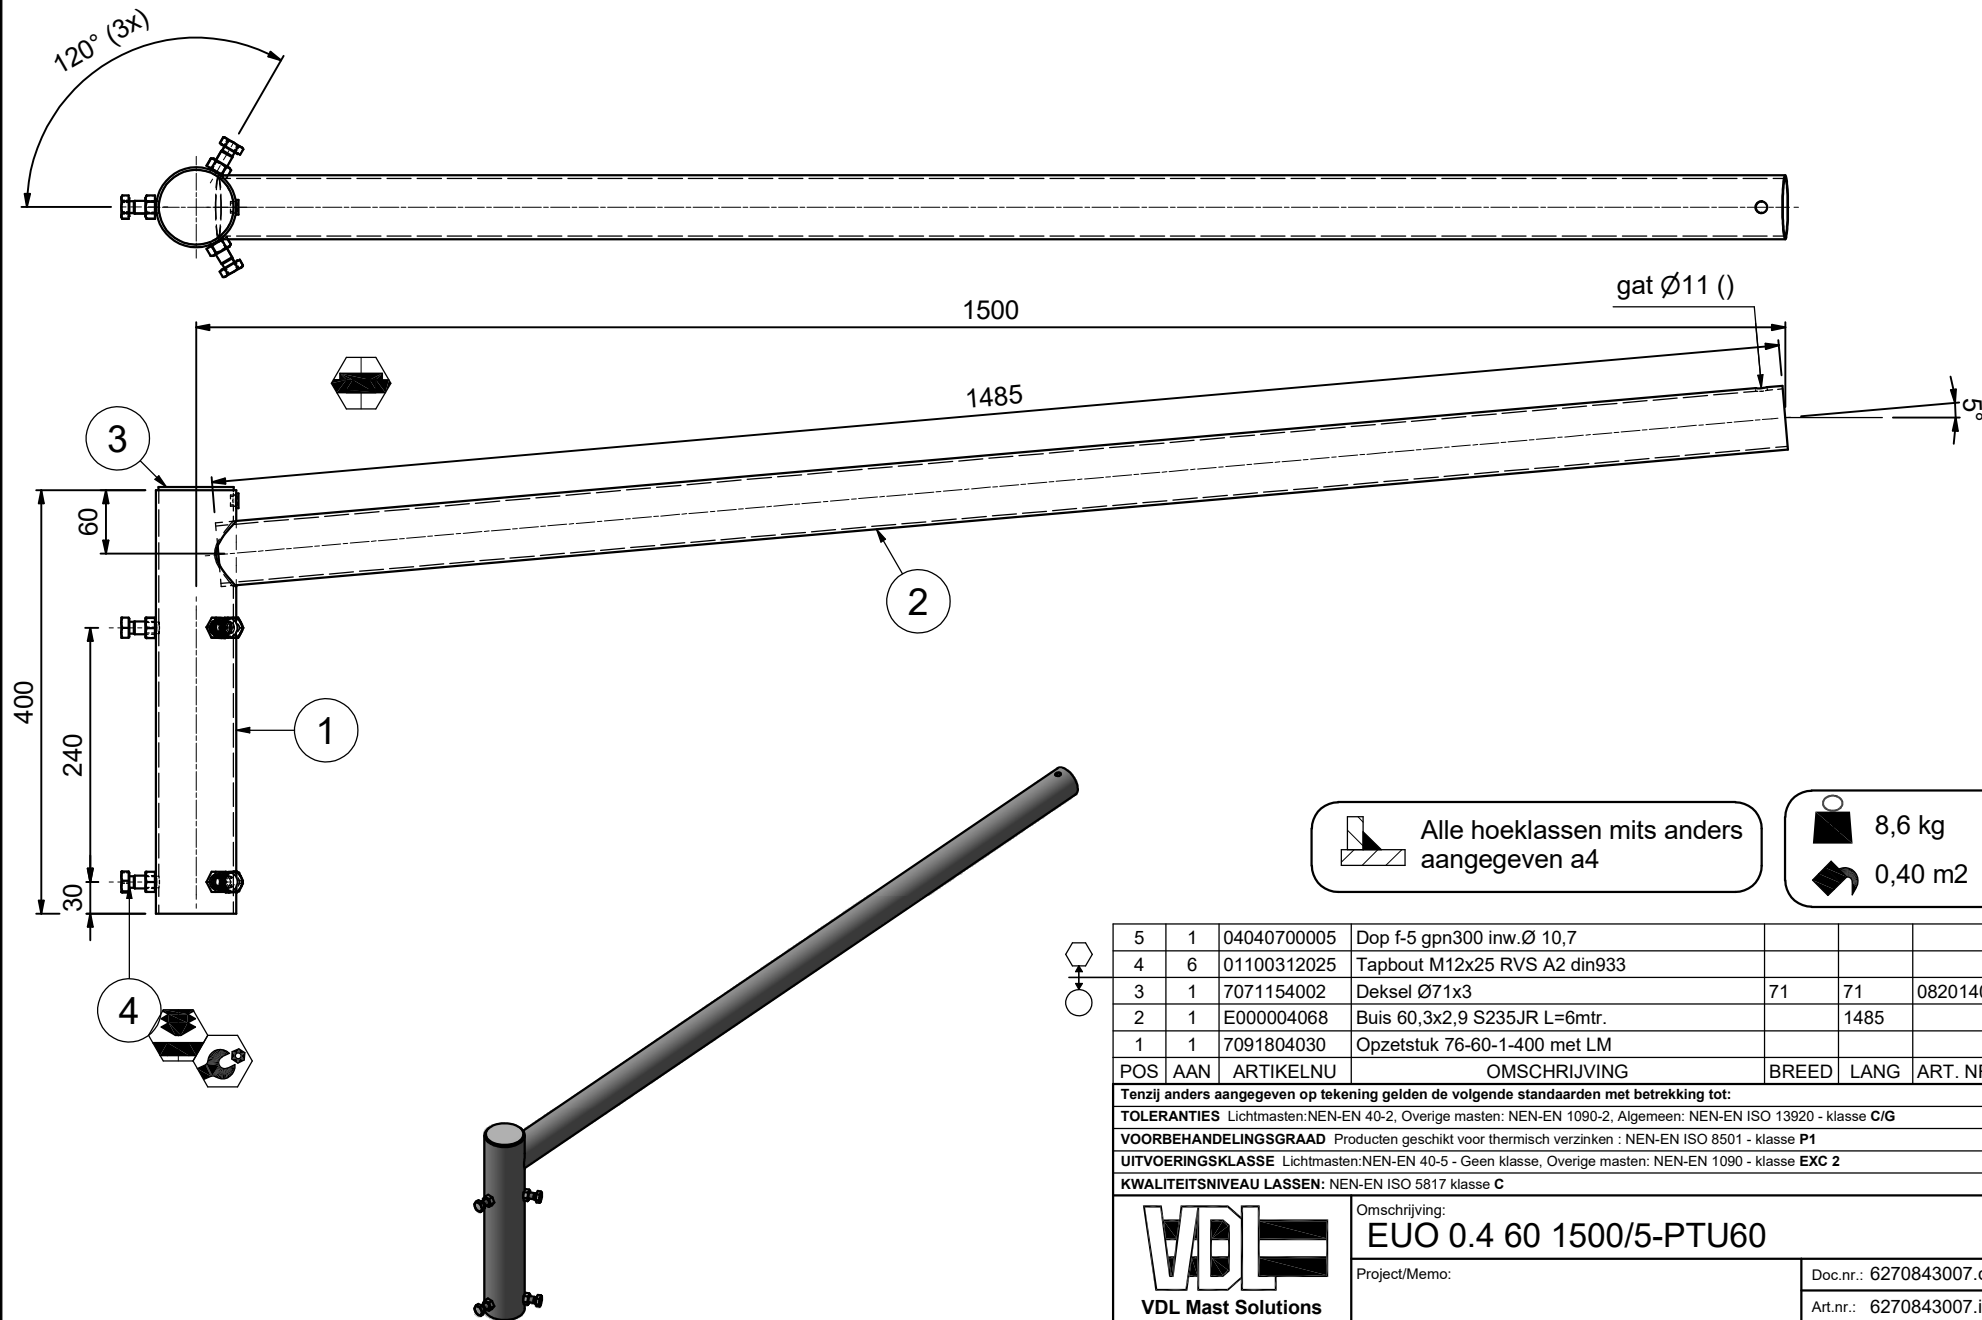

 Alle hoekklassen mits anders
aangegeven a4

 8,6 kg
 0,40 m²

5	1	04040700005	Dop f-5 gpn300 inw.Ø 10,7			
4	6	01100312025	Tapbout M12x25 RVS A2 din933			
3	1	7071154002	Deksel Ø71x3	71	71	08201400003
2	1	E000004068	Buis 60,3x2,9 S235JR L=6mtr.		1485	
1	1	7091804030	Opzetstuk 76-60-1-400 met LM			
POS	AAN	ARTIKELNU	OMSCHRIJVING	BREED	LANG	ART. NR. GRND

Tenzij anders aangegeven op tekening gelden de volgende standaarden met betrekking tot:

TOLERANTIES Lichtmasten: NEN-EN 40-2, Overige masten: NEN-EN 1090-2, Algemeen: NEN-EN ISO 13920 - klasse C/G

VOORBEHANDELINGSGRAAD Producten geschikt voor thermisch verzinken : NEN-EN ISO 8501 - klasse P1

UITVOERINGSKLASSE Lichtmasten: NEN-EN 40-5 - Geen klasse, Overige masten: NEN-EN 1090 - klasse EXC 2

KWALITEITSNIVEAU LASSEN: NEN-EN ISO 5817 klasse C



Omschrijving:
EUO 0.4 60 1500/5-PTU60

Project/Memo:
Doc.nr.: 6270843007.dwg
Art.nr.: 6270843007.iam

Getekend: 26-Sep-19
Tekenaar: HPE

Status: Voor productie
Projectie: 

Schaal: 1 : 5

Formaat: A3

Specificatie nummer:
6270843007

Rev.:
B

auteursrechten voorbehouden volgens de wet

VDL Mast Solutions BV - Gastmaat Doot 7, 5384 AH Oss - Nederland
+31 (0)412 67 47 - www.vdlsolutions.nl