


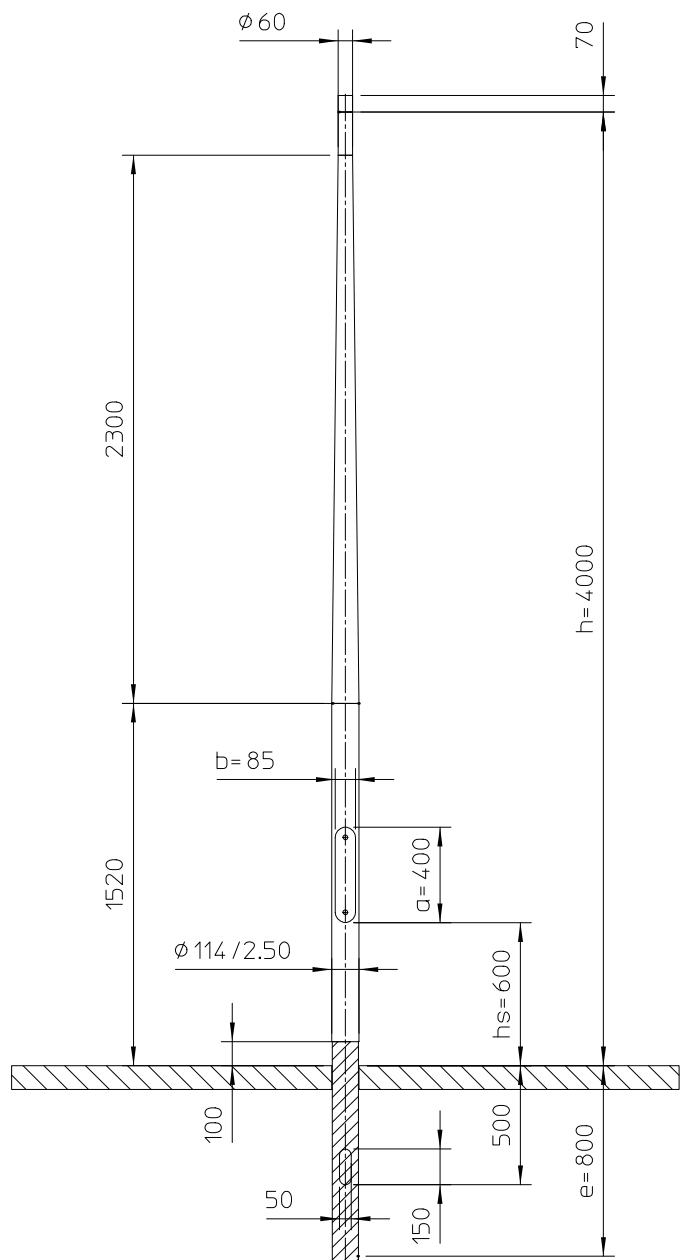

HDPE geïsoleerd grondstuk, vlgs tekening HDPE114.1190.01

Material:					
EN AW 6063T6					
Revision		Description			Date
Lt		2300 mm.	Maten in mm tenzij anders aangegeven.		
Lc		1520 mm.	Door	Datum	Alle rechten voorbehouden. Deze tekening is eigendom van NEDAL en mag niet worden vermenigvuldigd of gekopieerd en aan derden ter inzage worden gegeven. MEMBER OF THE HunterDouglas GROUP Nedal ALUMINIUM
M		12 kg.	Getek.	PG	
Doorn		1141-6	Gecontr.		
Omschrijving:			Art.nr.		Issue
Lichtmast			K040PT01.6E.108		0