


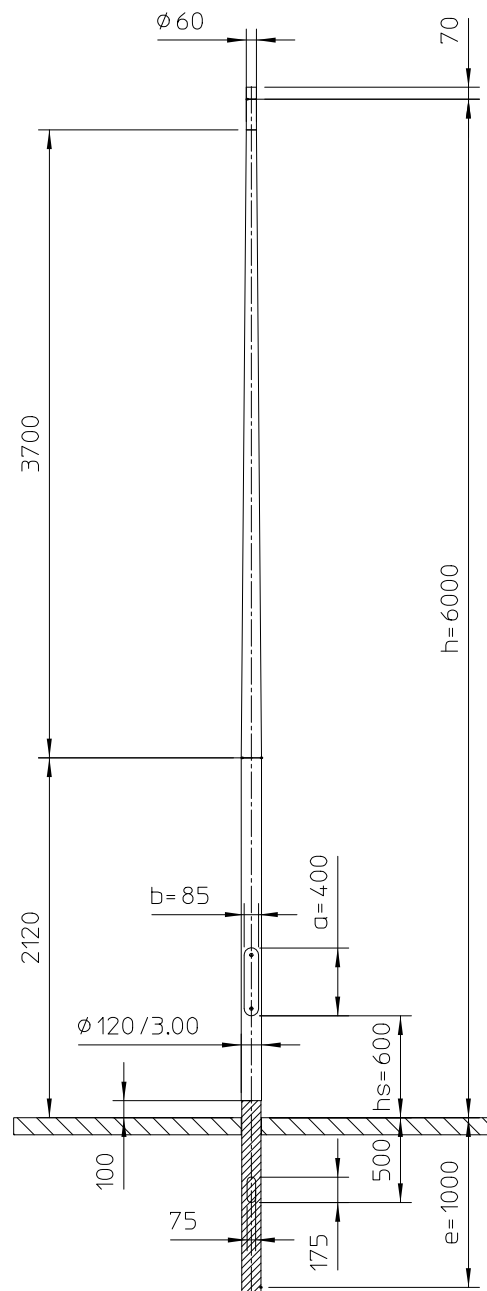

HDPE geïsoleerd grondstuk, vlgs tekening HDPE120.1400.00

Material:								
EN AW 6063T6								
		A	Cable entry 175x75				24-12-21	PG
		Revision	Description					Date
Lt	3700 mm.				Maten in mm tenzij anders aangegeven.			
Lc	2120 mm.		Door	Datum	Alle rechten voorbehouden. Deze tekening is eigendom van NEDAL en mag niet worden vermenigvuldigd of gekopieerd en aan derden ter inzage worden gegeven. MEMBER OF THE Purso Oy GROUP Nedal ALUMINIUM			
M	21 kg.	Getek.	PG	22-12-20				
Doorn	1203-6	Gecontr.						
Omschrijving:					Art.nr.		Issue	
Lichtmast Boulevard					K060PT02.6E.036		A	

Nedal
ALUMINIUM