


Doorsnede A-A'

Schaal 1 : 50

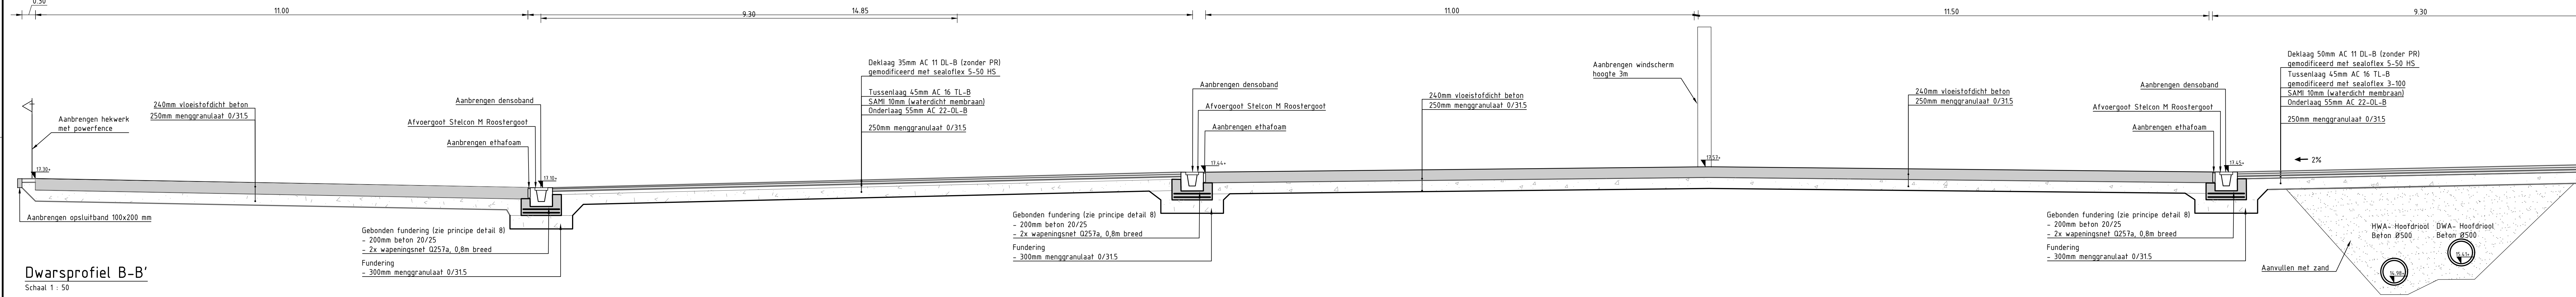


Doorsnede B-B'

Schaal 1 : 50



Doorsnede C-C'

Schaal 1 : 50

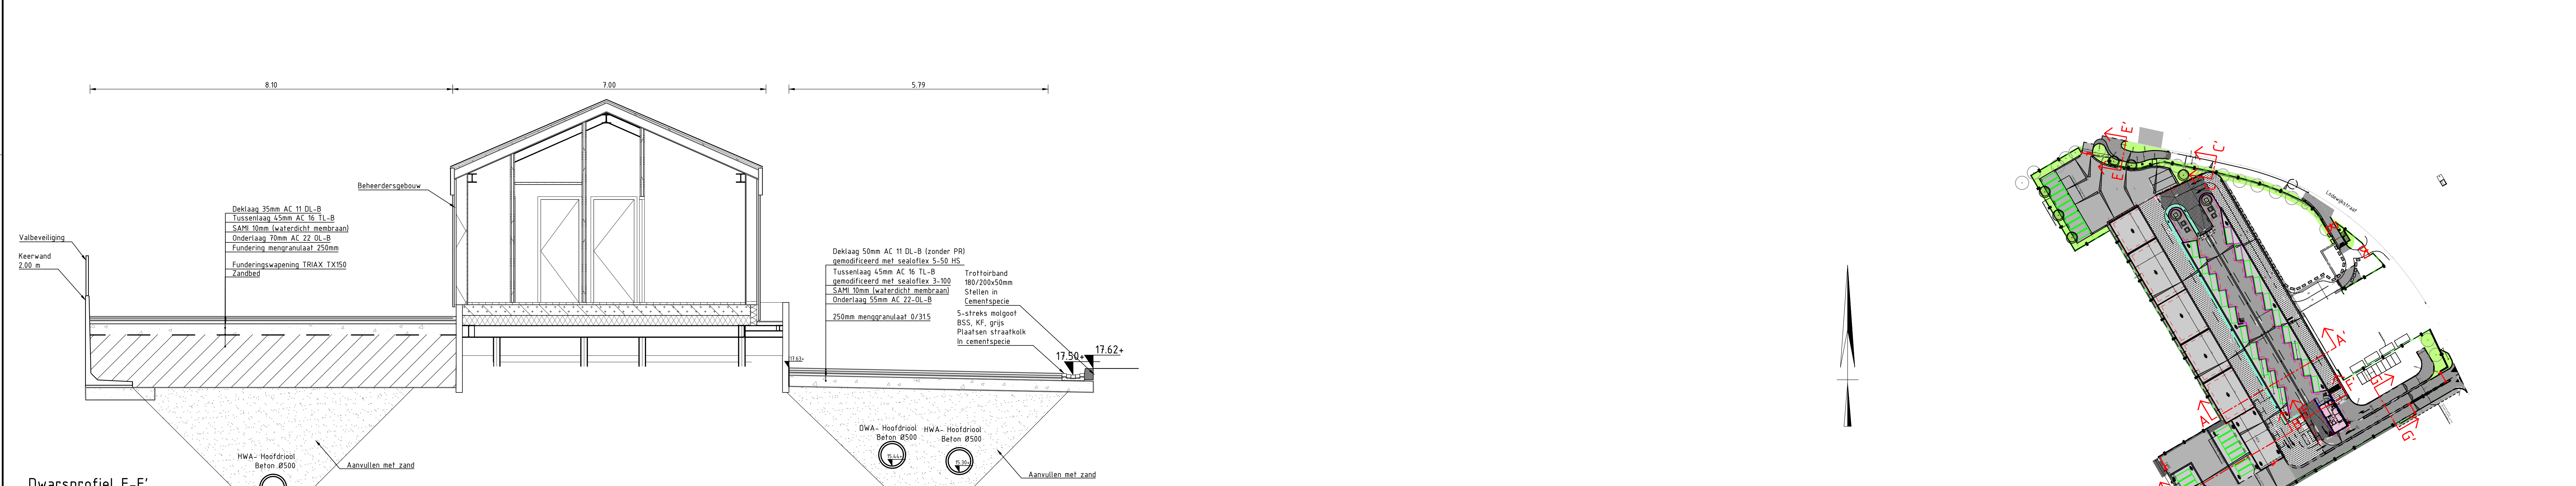


Doorsnede D-D'

Schaal 1 : 50




Doorsnede E-E'

Schaal 1 : 50

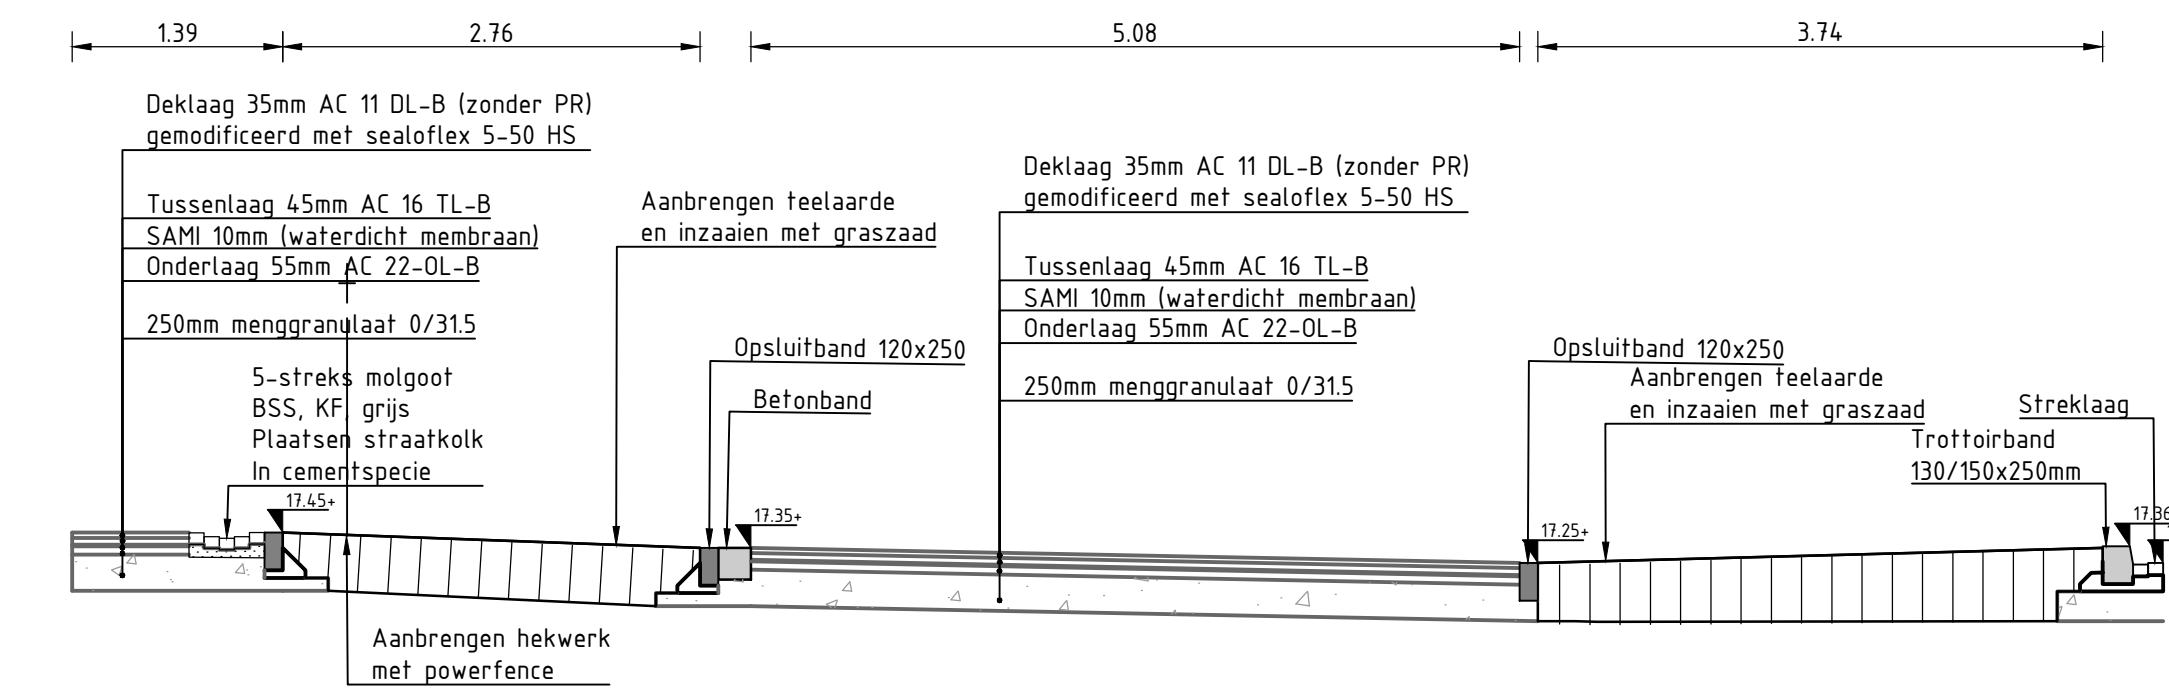

Doorsnede F-F'

Schaal 1 : 50

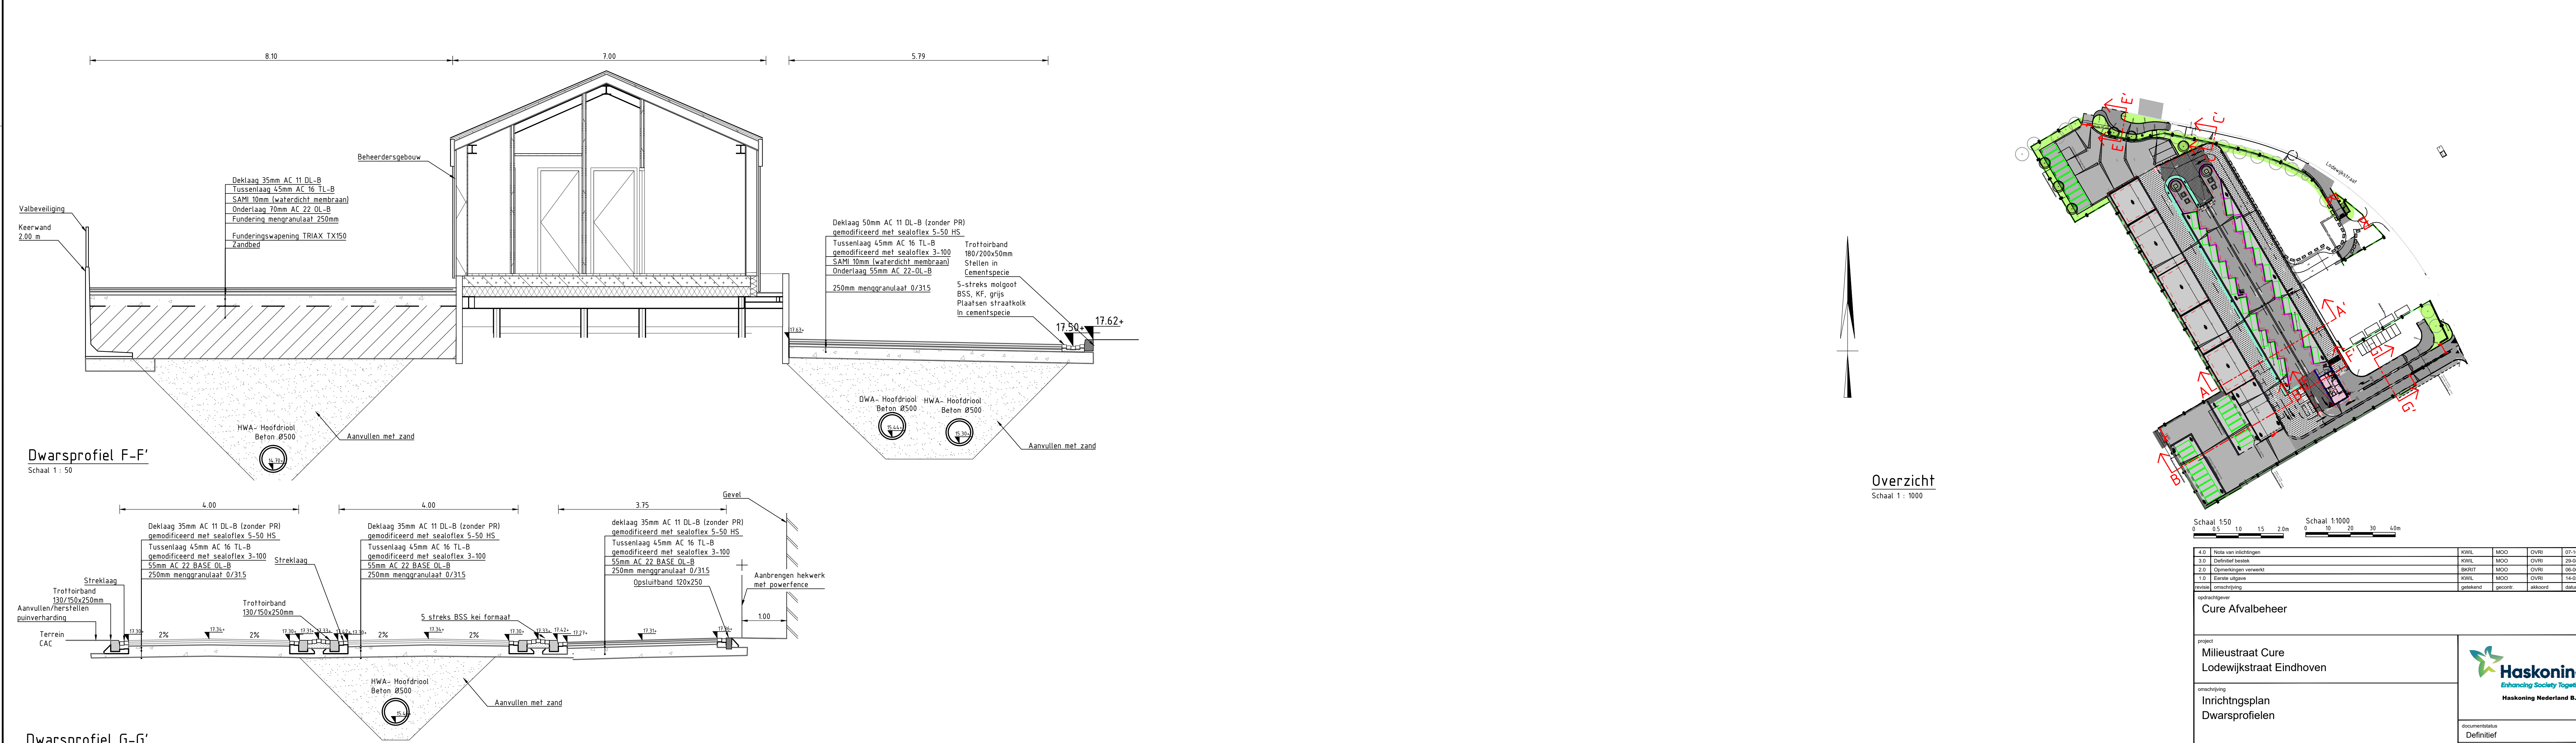

Doorsnede G-G'


Schaal 1 : 50

Doorsnede E-E'

Schaal 1 : 50

Overzicht

Schaal 1 : 1000

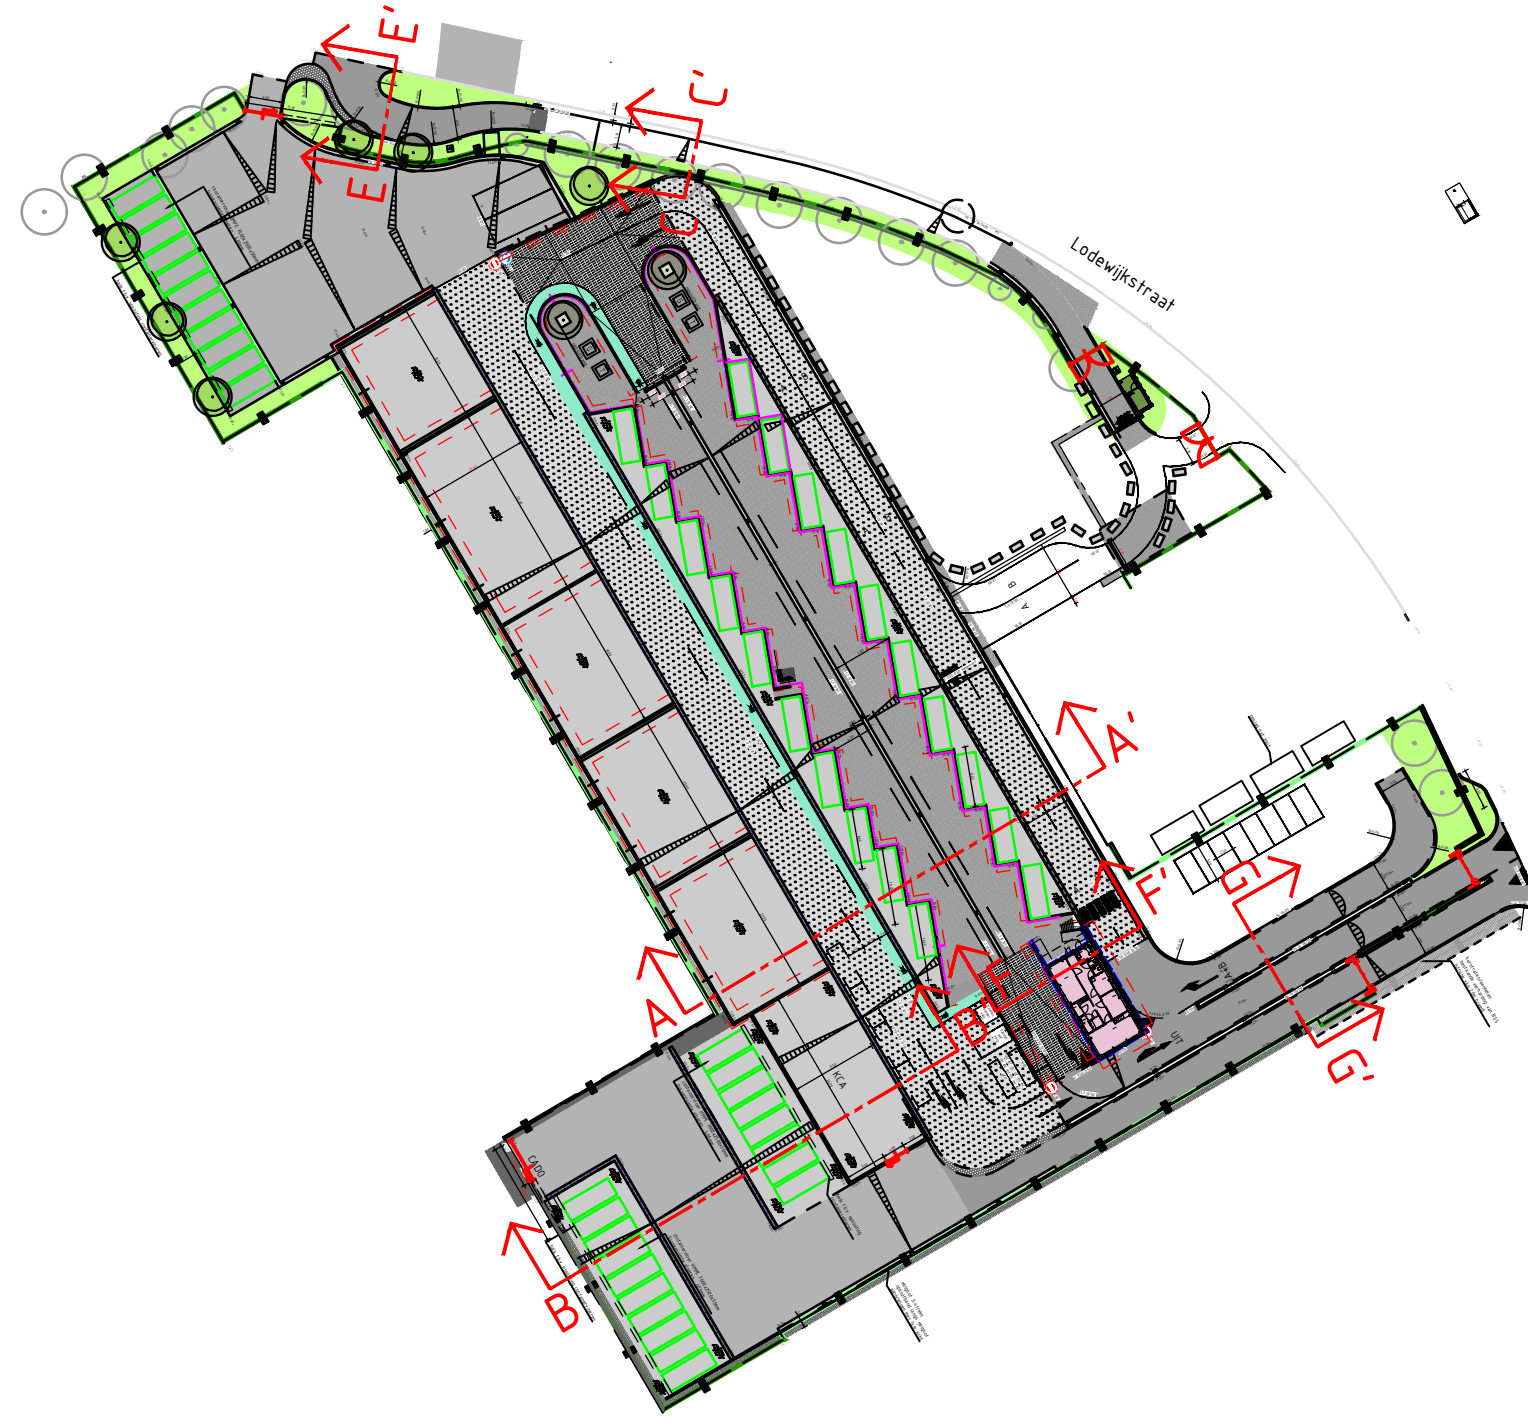

Schaal 1:50

Schaal 1:1000

Cure Afvalbeheer

project
Milieustraat Cure
Lodewijkstraat Eindhoven

omschrijving
Inrichtingsplan
Doorsneden



documentatie
Definitief

formaat
A0

schaal
1:50

toets
Uitvoeringsontwerp

bladzijde
1

van
1

projectnummer
Bj9921-RHD-ZZ-XX-DG-C-280023