


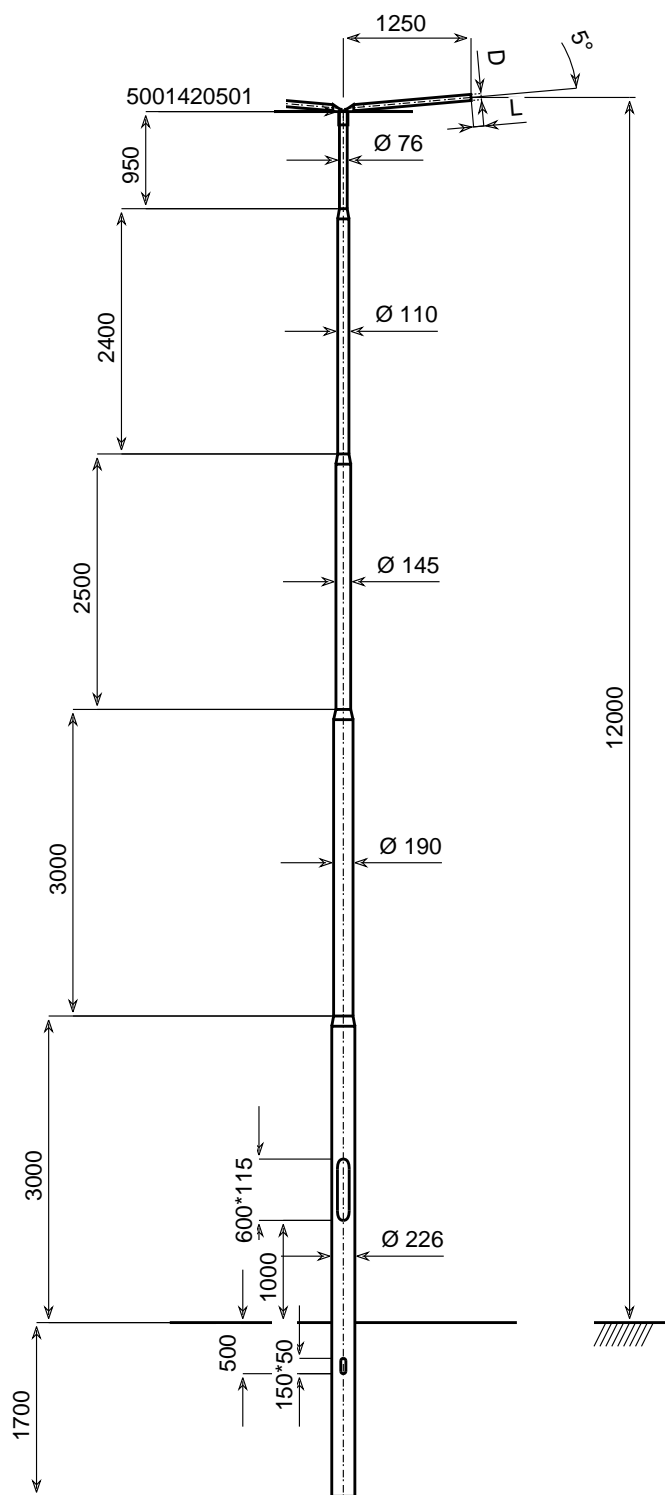

Pole Products

Variabele gegevens zie orderbevestiging



Deel 3		
Deel 2	3220512520	DU 1250-05 Top 76 - D60
Deel 1	4611922606	Cyl. lower tube 11,90 m

CoG: 5650 mm
Wanddikte: 3,3 mm
Gewicht: 75,6 kg

			OMSCHRIJVING (DESCRIPTION)	MATERIAAL (MATERIAL)		OPMERKING (REMARKS)				
				EN AW-6060 T66		Toleranties op buigradii tussen 0 en +10%				
				Hydro Extrusion Netherlands B.V.		DEZE TEKENING IS EIGENDOM VAN HYDRO EXTRUSION NETHERLANDS B.V. EN MAG ZONDER SCHRIFTELIJKE TOESTEMMING DER EIGENARES NIET WORDEN VERMENIGVULDIGD, NOCH VOOR DERDEN WORDEN GEBRUIKT OF AAN DERDEN TER INZAGE WORDEN VERSTREKT. (THIS DRAWING REMAINS PROPERTY OF HYDRO EXTRUSION NETHERLANDS BV AND MAY WITHOUT THE WRITTEN PERMISSION OF THE OWNER NOT BE MULTIPLIED, BE USED FOR THIRD PARTIES OR BE GIVEN TO THIRD PARTIES FOR PERUSAL.)		SCHAAL (SCALE)	1 : 74	ORG.DAT 17-09-19
			DATUM (DATE)	BENAMING (NAME)		CONSTRUCTEUR (DRAWN BY)				REV.DAT
				Cyl. lighting column 12,00 m		PARAAF (SIGN)				MUT.DAT 12-04-23
-2	-1	REV. (REV.)		TOLERANTIES VOLGENS EN40 TENZIJ ANDERS VERMELD. (TOLERANCES BY EN40 UNLESS SPECIFIED OTHERWISE)	AFMETINGEN IN MM TENZIJ ANDERS VERMELD. (DIMENSIONS IN MM UNLESS SPECIFIED OTHERWISE)	AMERIKAANSE PROJECTIE (AMERICAN PROJECTION)	TEKENINGNUMMER (DRAWINGNUMBER)		LAATSTE REVISIE (LAST REVISION)	
							0812022646			