


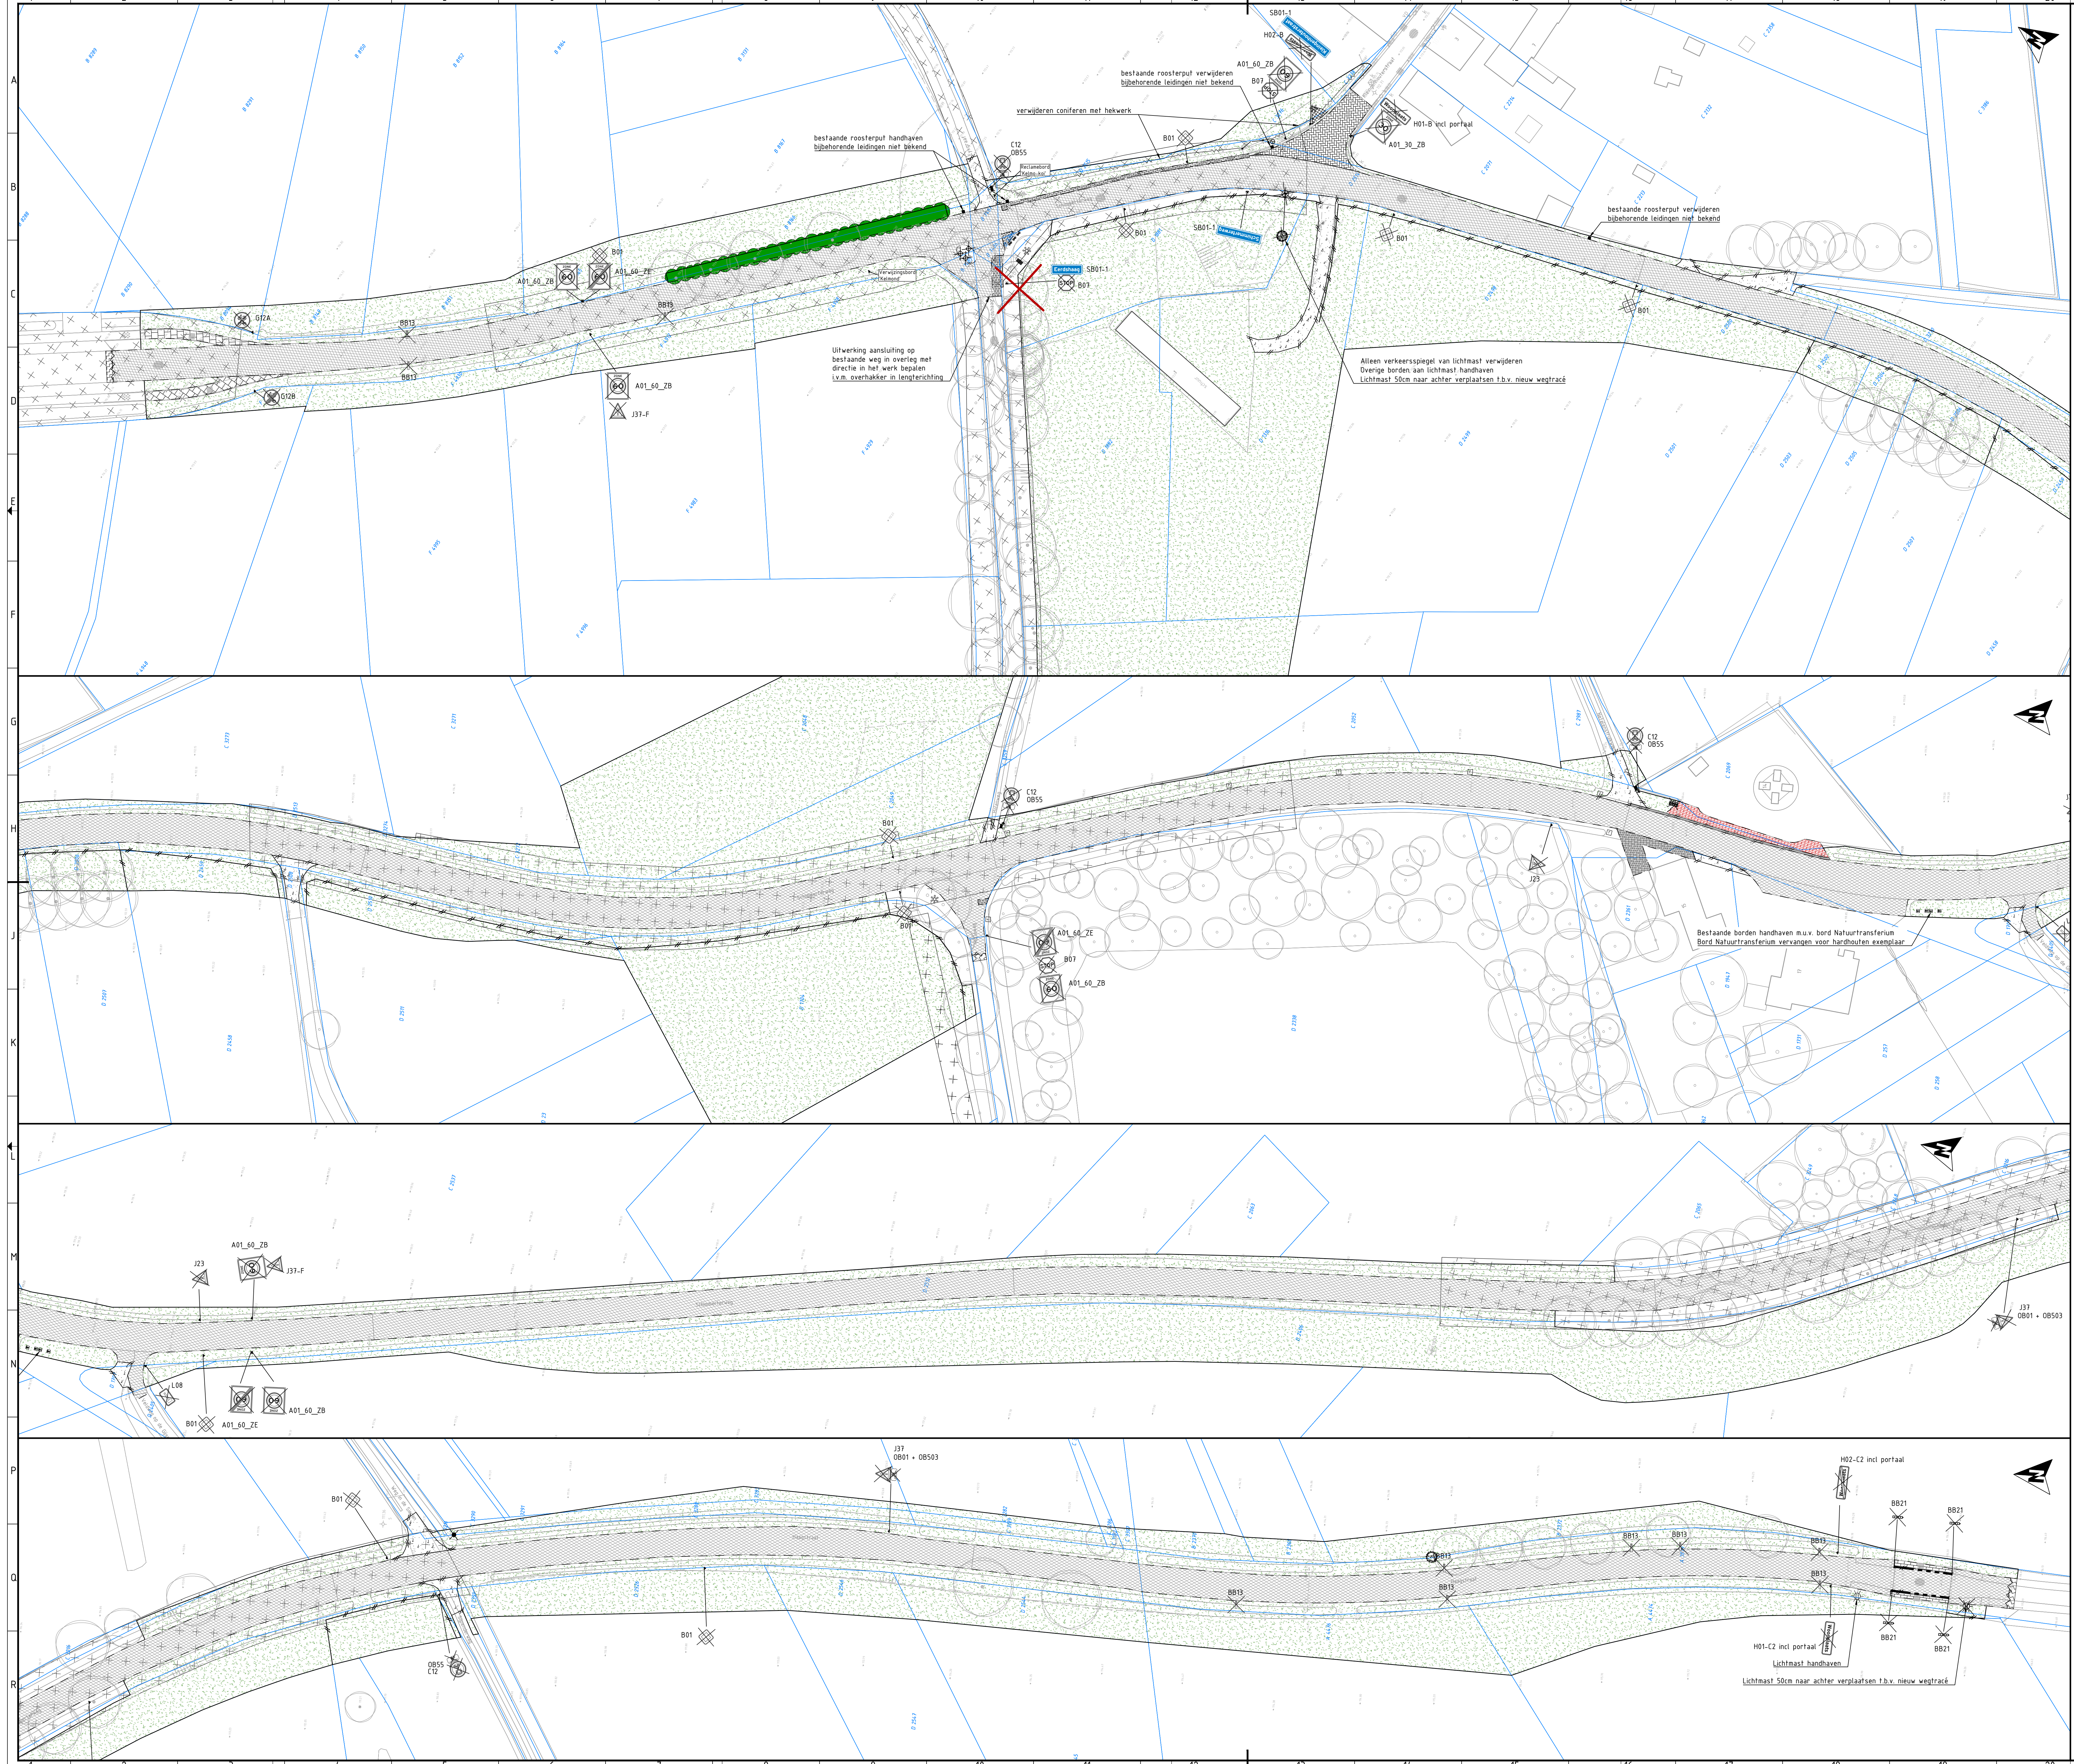

- Verklaring
- Opbreken asfalt
- Trapfreen asfalt t.b.v. aansluiting
- Opbreken halfverharding
- Opbreken betonstraatsstenen dikformaat halfsteensverband
- Opbreken betonstraatsstenen keiformaat keperverband
- Opbreken natuursteenverharding
- Opbreken trommelstenen
- Opbreken straatbakstenen dikformaat halfsteensverband
- Opbreken tegelverharding 300x300mm halfsteensverband
- Verwijderen gras/akkerbeplanting
- Zagen asfaltverharding
- Opbreken trottoirband dubbele RWS 340/450mm
- Opbreken trottoirband 180/200mm
- Opbreken 5-streks goot van betonstraatsstenen keiformaat
- Verwijderen hekwerk (diverse soorten)
- Handhaven bestaande muur
- Verwijderen haag
- Te handhaven bossage
- kappen boom (incl. verwijderen stobbel)
- Handhaven boom
- Handhaven bossage
- Handhaven kruisbeeld
- Handhaven bestaande informatieborden
- Verwijderen afvalbak
- Verplaatsen lichtmast
- Verwijderen metalen paal
- Verwijderen houten VAP-paal
- Verwijderen jumboblok
- Verwijderen stootband
- Tijdelijk opmaken NBD-bebording
- Verwijderen poort
- Bestaande roosterput
- Te handhaven inspectieput
- Verwijderen verkeersspiegel
- Verwijderen verkeersbord met bijbehorende bordcode
- Dubbelbestemming gebied met kwetsbaar reliëf

1	18-06-2025	Uitvoeringsontwerp	CW	PSCHU	BDA
0	15-05-2025		CW	PSCHU	BDA
versie	datum	omschrijving	opsteller	verificatie	par

Advies VO tot bestek reconstructie Schimmerterweg

Onderdeel

Opmittetekening

Opdrachtgever

Gemeente Beek

Fase

Bestek

Formaat

A0

Schaal

1: 500

Projectnummer

BEK064

Tekeningnummer

2025-0932

Behorende bij doc. nr.

Roonmond

Schoonheid 1000-1000

Postbus 14, 6500 AA Roermond

te-Hertogenbosch

Industrie 150-C, 5200 GN 't Hart

Postbus 2200, 5202 CH 't Hart

089 - 3366333

info@kragten.nl

www.kragten.nl

kragten