


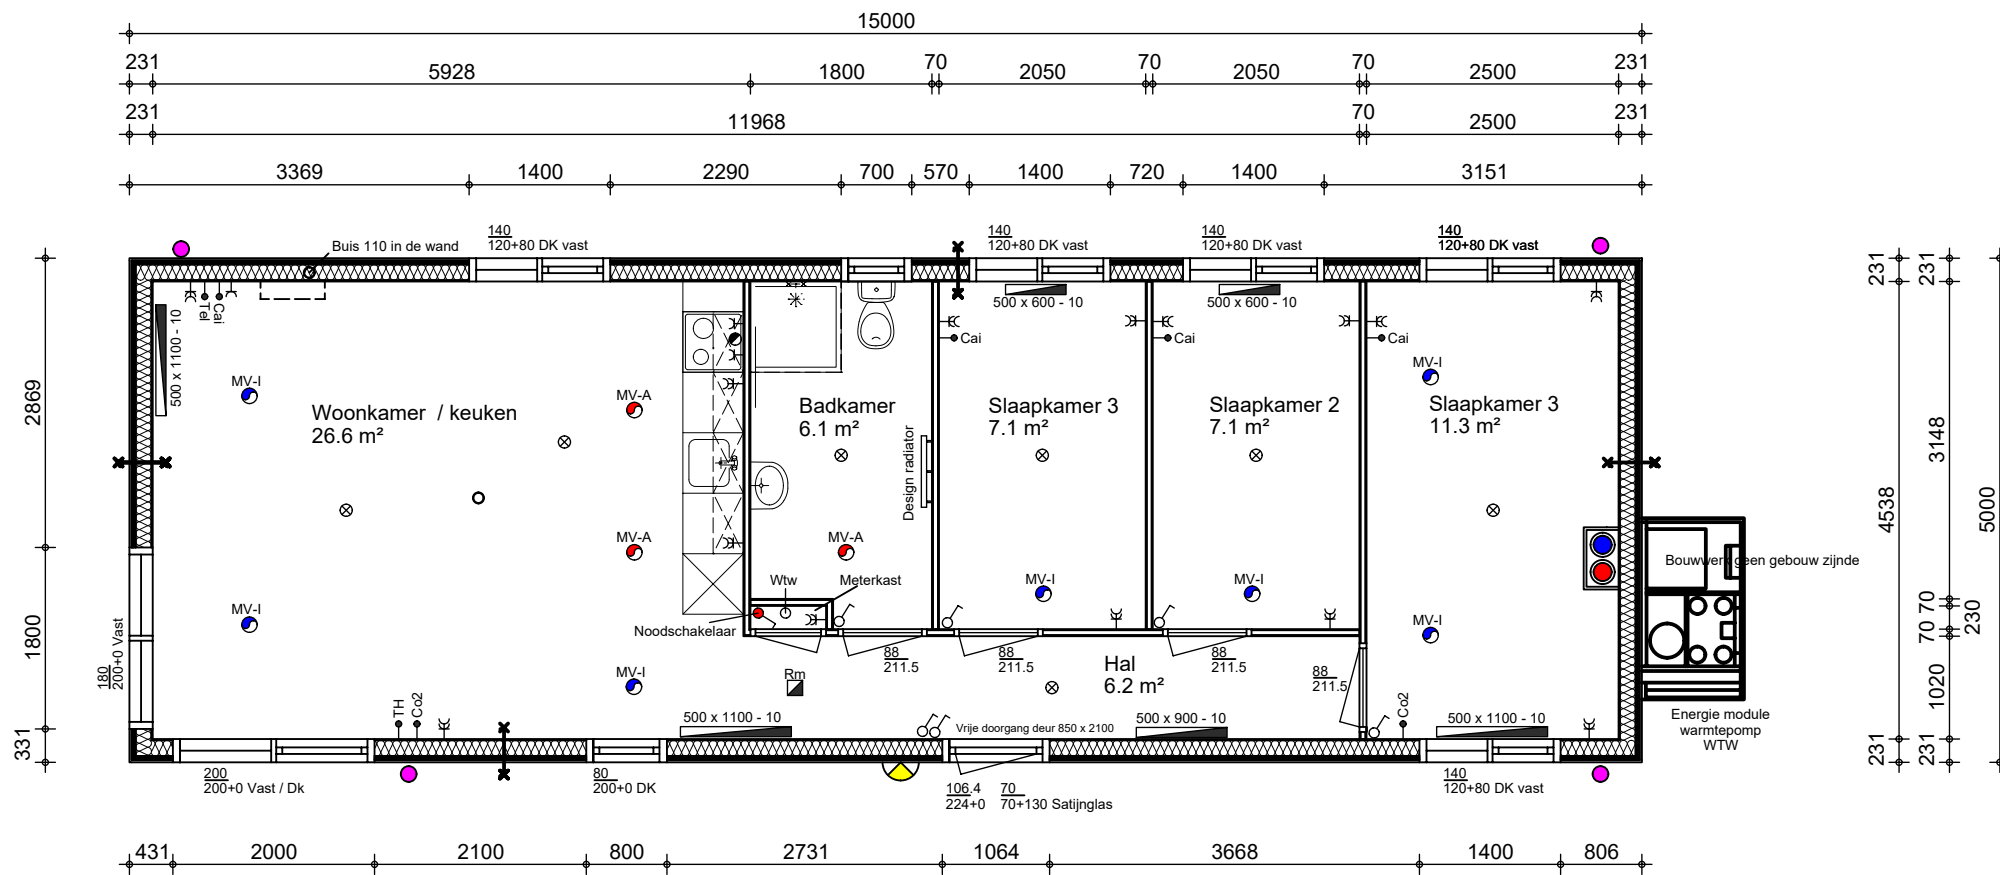

	WBDBO 30 minuten voor dichte scheidingswand		WTW inblaasventiel
	Enkel stopcontact		WTW afzuigventiel
	Dubbel stopcontact		Rookmelder
	Schakelaar		Lage temperatuur radiator
	Co2 melder Stork		Afvoer afzuigkap
	Thermostaat		Buitenlamp
	Telefoon		Hemelwater afvoer
	C.A.I		