
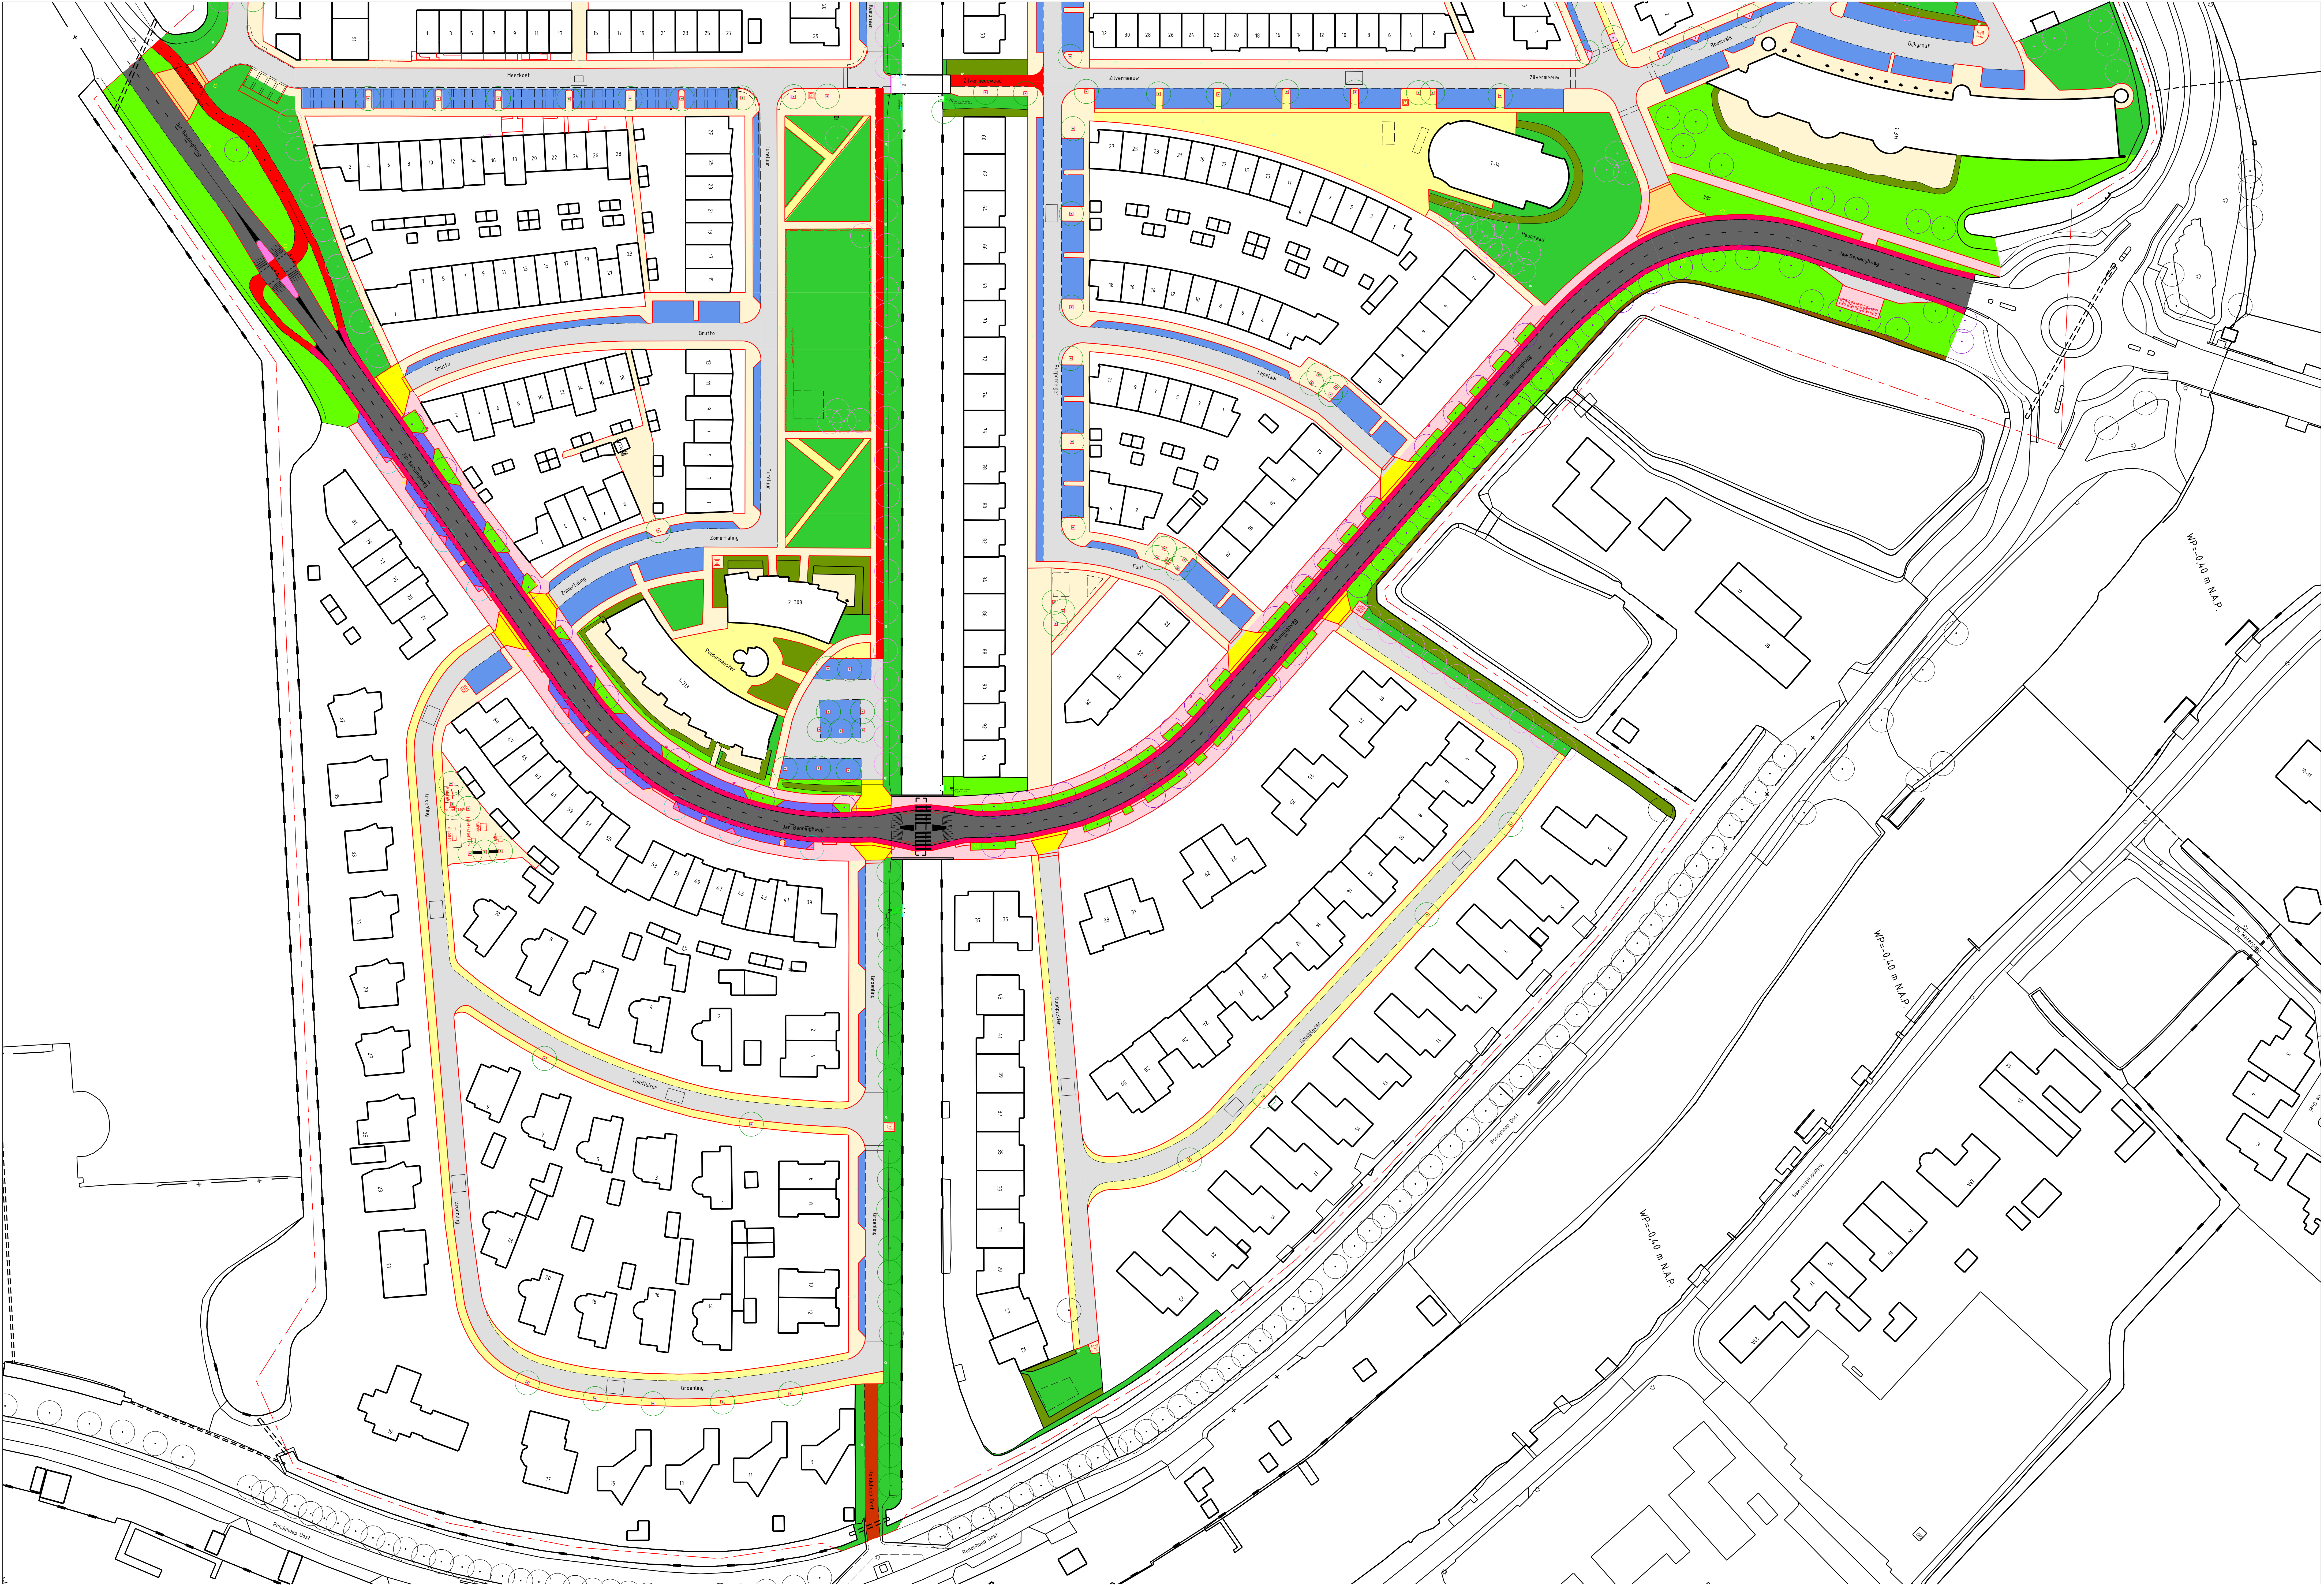


Opmerkingen
- meter in meters
- hoogtenoten in meters t.a.v. NAP

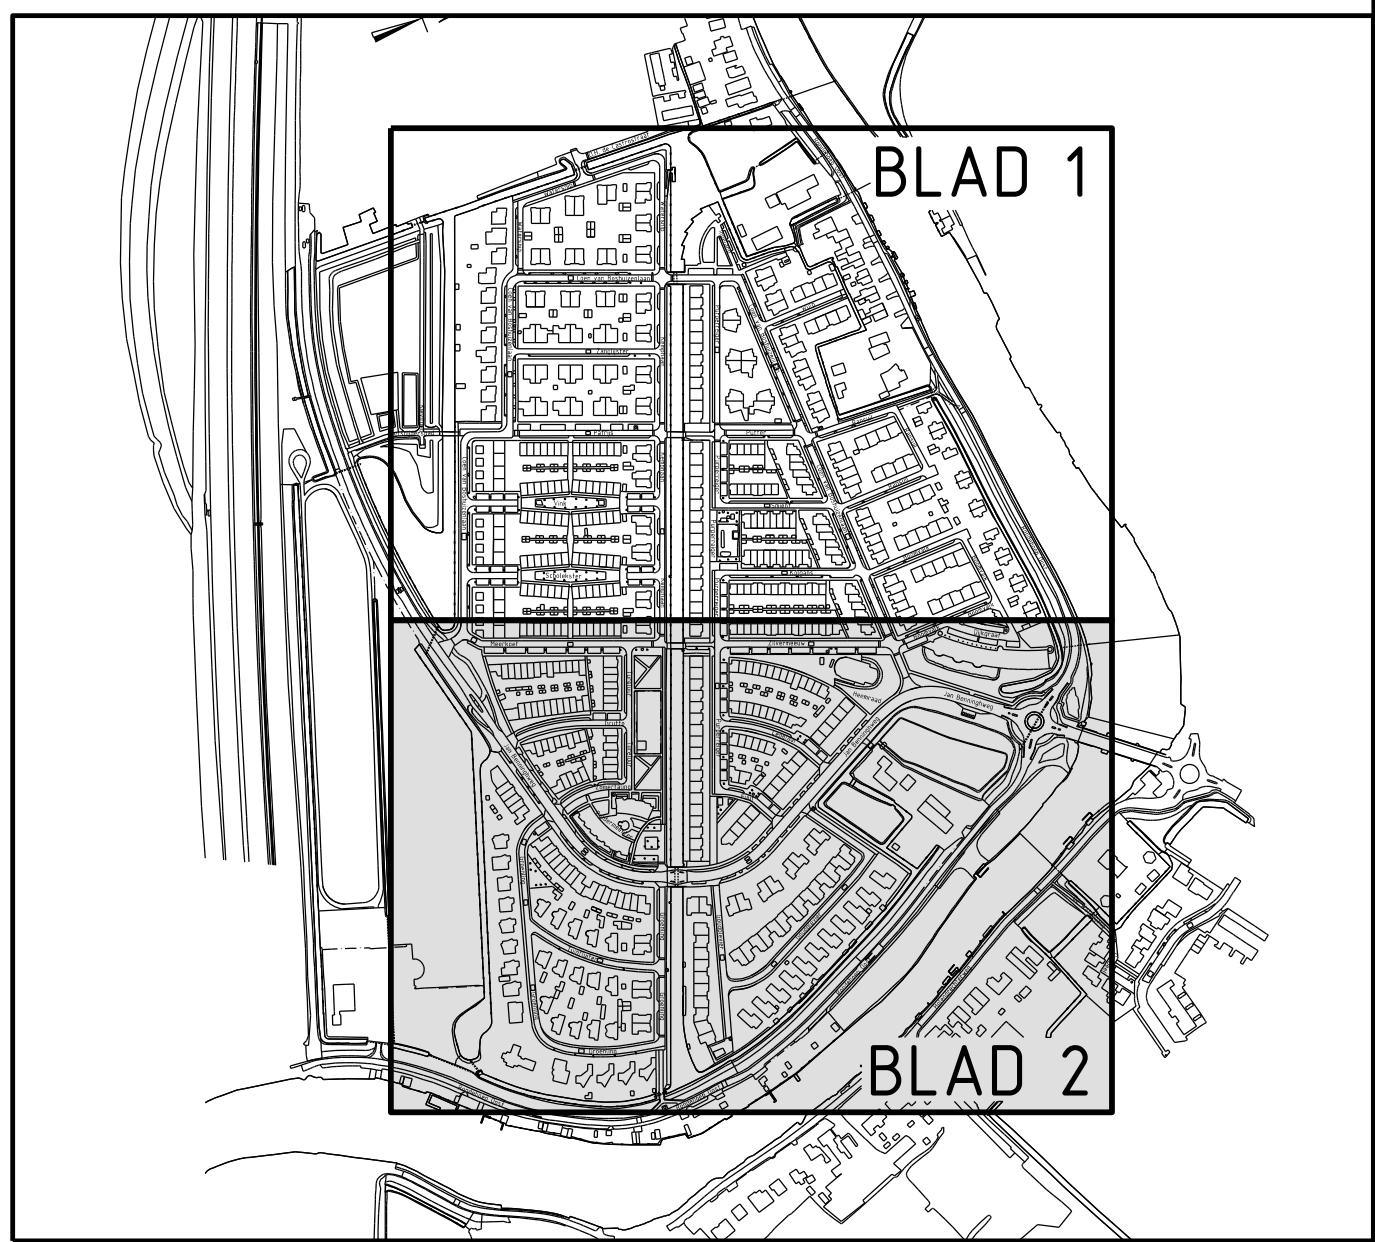

Gevoegd	Datum	Omschrijving
E		
D		
C		
B		
A		

Fugro NL Land B.V.		Zekeringstroef c/a		fugro	
Koning Willem III 1000-658883		Postbus 3055 1001 RB Amsterdam			
Opdrachtgever		Gemeente Ouder-Amstel			
Project	Wijk Benning		Status	Concept	Fase
Bestand	Definitiefase		Bestand	100%	Definitiefase
Bestaande situatie oppervlakken		Datum	12-01-2024	Getekend	EDV
		Controle	PMV	Tekenaar	AKJ
		Projectnr	6423-24608	Tekeningnr	24608-0-01
		Bladzijde	02	van	2