
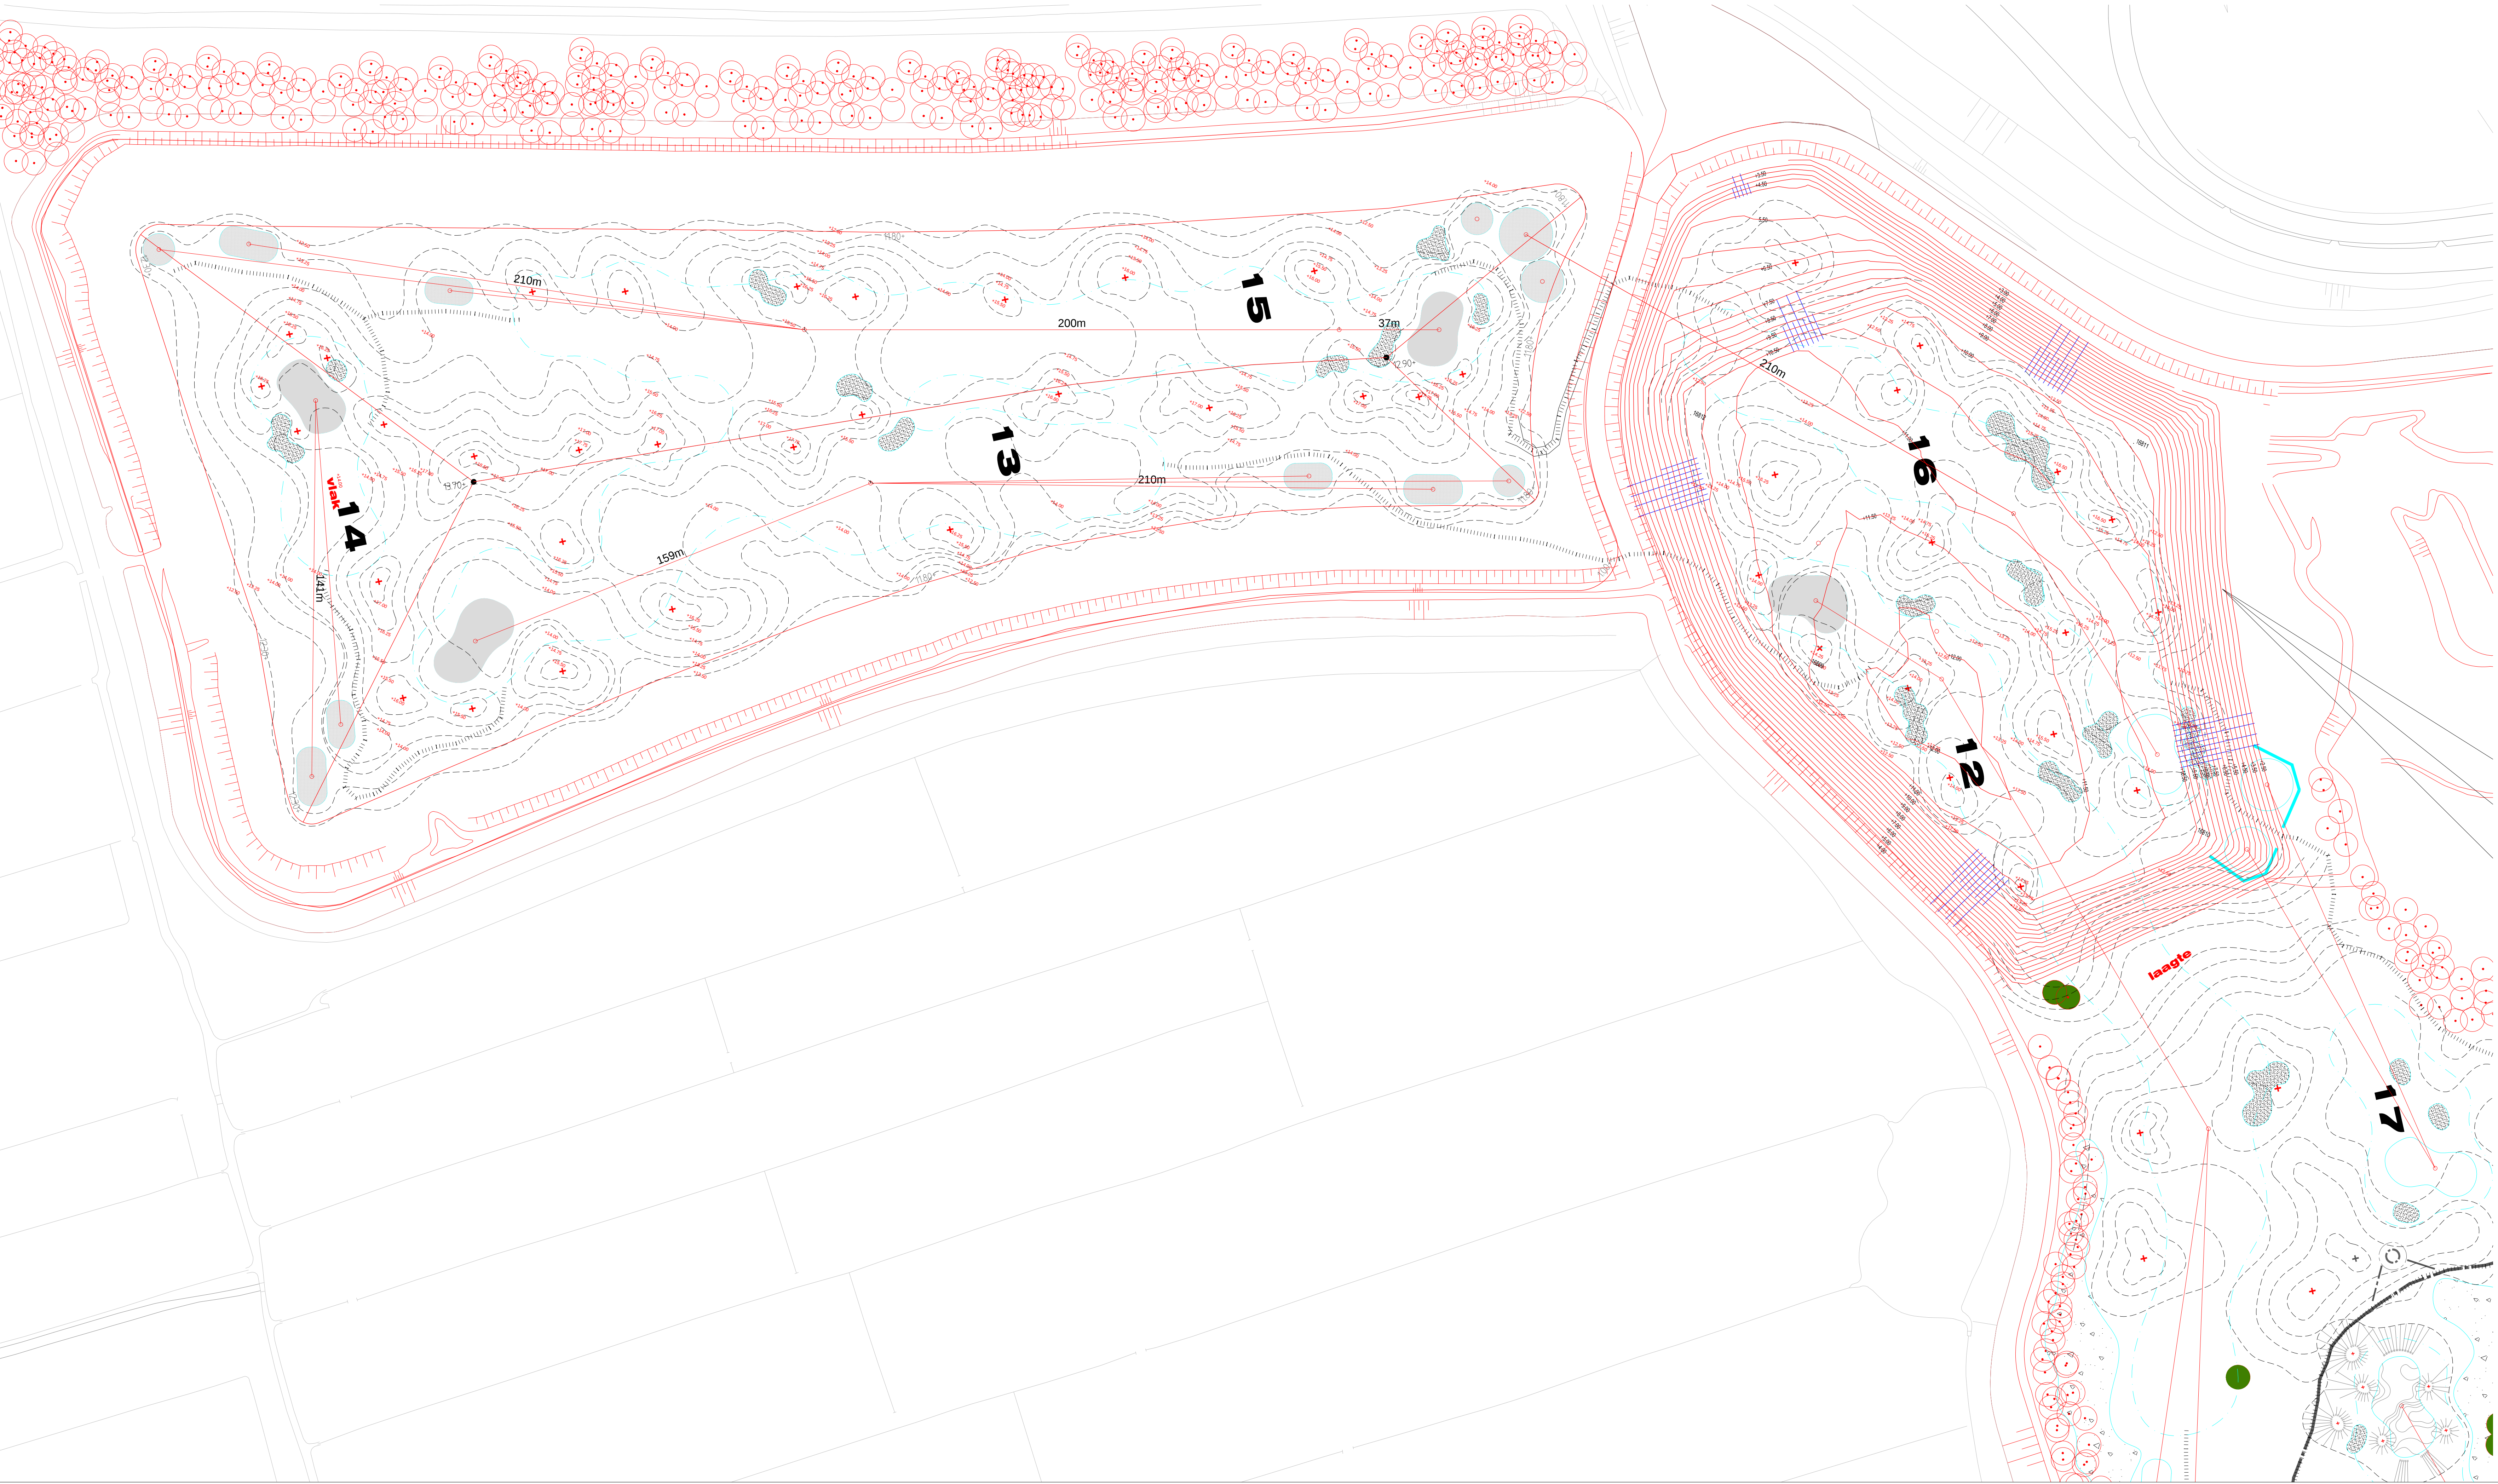


GOLFBAAN NAARDERBOS

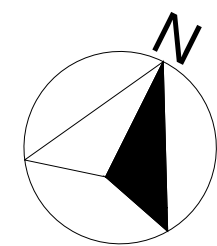

SCHAAL 1 : 1000		Hoogtematen t.o.v. N.A.P. in meters		15 BLADIEN/BLAD 5	
Get.	Gez.	Acc.			
N.T.	C.P.S.	C.P.S.	Maten in meters	BESTEK	
			Buismaten in mm	AFVALZORG	0502
 STORTPLAATS HOLLANDSE BRUG					
Hoogtelijnenkaart Afdeklaag					
				C5	0505
afvalzorg deponee bv		10-03-2005			
Meesterfonteinlaan 301, 2012 JJ Haarlem		28-01-2005			
Postbus 6163, 2007 HH Haarlem		par			
Telefoon 023 - 5 534 534					
Telefax 023 - 5 534 544					
E-mail deponee@afvalzorg.nl					
Internet www.afvalzorg.nl					