


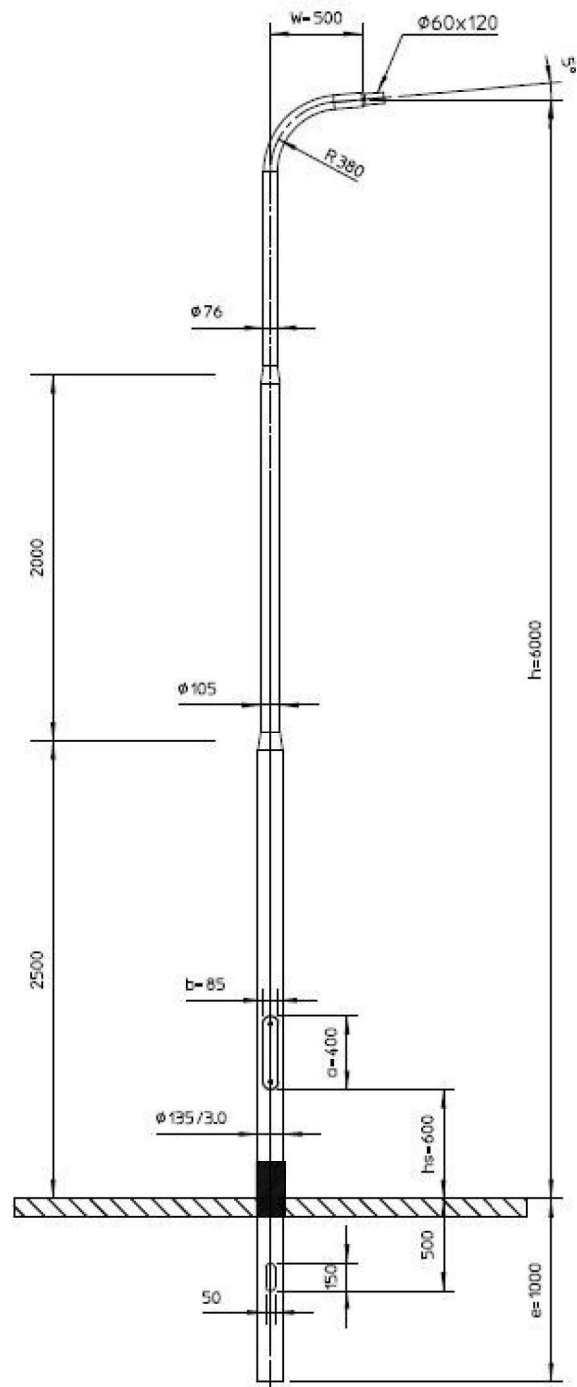

geïsoleerd grondstuk,

Material:						
EN AW 6063T6						
Revision		Description			Date	By
Lt	2000 mm.	Maten in mm tenzij anders aangegeven.				
Lc	2500 mm.		Door	Datum	BUREAU OPENBARE VERLICHTING L E K - M E R W E D E Bureau OVL Lek-Merwede	
M	23.2 kg.	Getek.	RB	05-05-09		
Doorn	1356-8	Gecontr.	RB	05-05-09		
Omschrijving:		Art.nr.			Issue	
ALU verloop lichtmast lph 6m EU 0.50					0	