


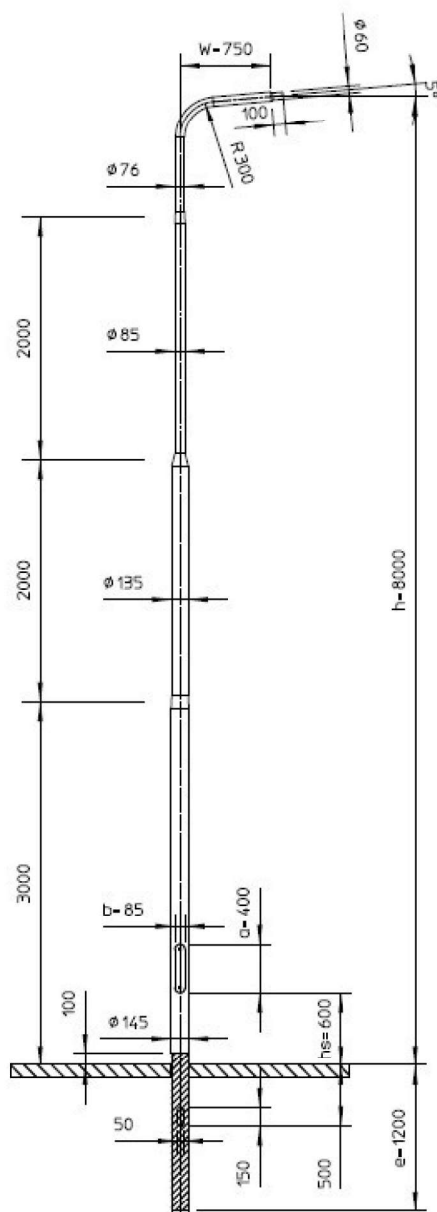

Material:					
EN AW 6063T6					
Revision		Description		Date	By
Lt	2000 mm.	Maten in mm tenzij anders aangegeven.			
Lc	3000 mm.	Door	Datum	BUREAU OPENBARE VERLICHTING LEK-MERWEDEN	
M	33.1 kg.	Getek.	randy		
Doorn		Gecontr.	RF		
Omschrijving:		Art.nr.			Issue
ALU verloop lichtmast lph 8m EU 0.75					0

: geïsoleerd grondstuk.