


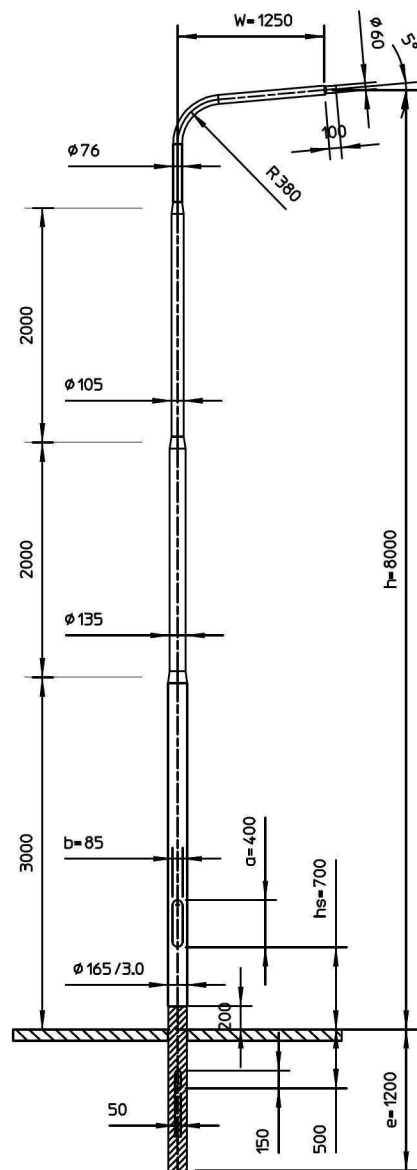

geïsoleerd grondstuk,

Item	Aant	Eenh	Omschrijving			Artikelnummer
Lt	2000	mm.	Maten in mm tenzij anders aangegeven.			
Lc	3000	mm.		Door	Datum	
M	39.9	kg.				
Doorn			Gefek.	JK	10-12-2004	
Leg	ALU-6063T6		Gecontr.	*	*	
Omschrijving:						Art.nr.
ALU verloop lichtmast lph 8m EU 1,25						



Bureau OVL Lek-Merwede