


POS NR MAST	L.P.H. mm	A mm	L2 mm	L1 mm	D1 Ømm	D2 Ømm	GEWICHT KG
1	3000	400	1980	1000	114x3,6	60x2,9	27
2	3500	400	2480	1000	114x3,6	60x2,9	29
3	4000	400	2980	1000	114x3,6	60x2,9	31
4	4500	400	3480	1000	114x3,6	60x2,9	34
5	5000	400	3980	1000	114x3,6	60x2,9	36
6	3000	400	1980	1000	114x3,6	76x2,9	29
7	3500	400	2480	1000	114x3,6	76x2,9	31
8	4000	400	2980	1000	114x3,6	76x2,9	34
9	4500	400	3480	1000	114x3,6	76x2,9	38
10	5000	400	3980	1000	114x3,6	76x2,9	40
11	4000	400	2480	1500	114x3,6	76x2,9	36
12	3500	600	1980	1500	114x3,6	60x2,9	31
13	4000	400	2480	1500	114x3,6	60x2,9	33
14	4000	400	2800	1200	114x3,6	60x2,9	31

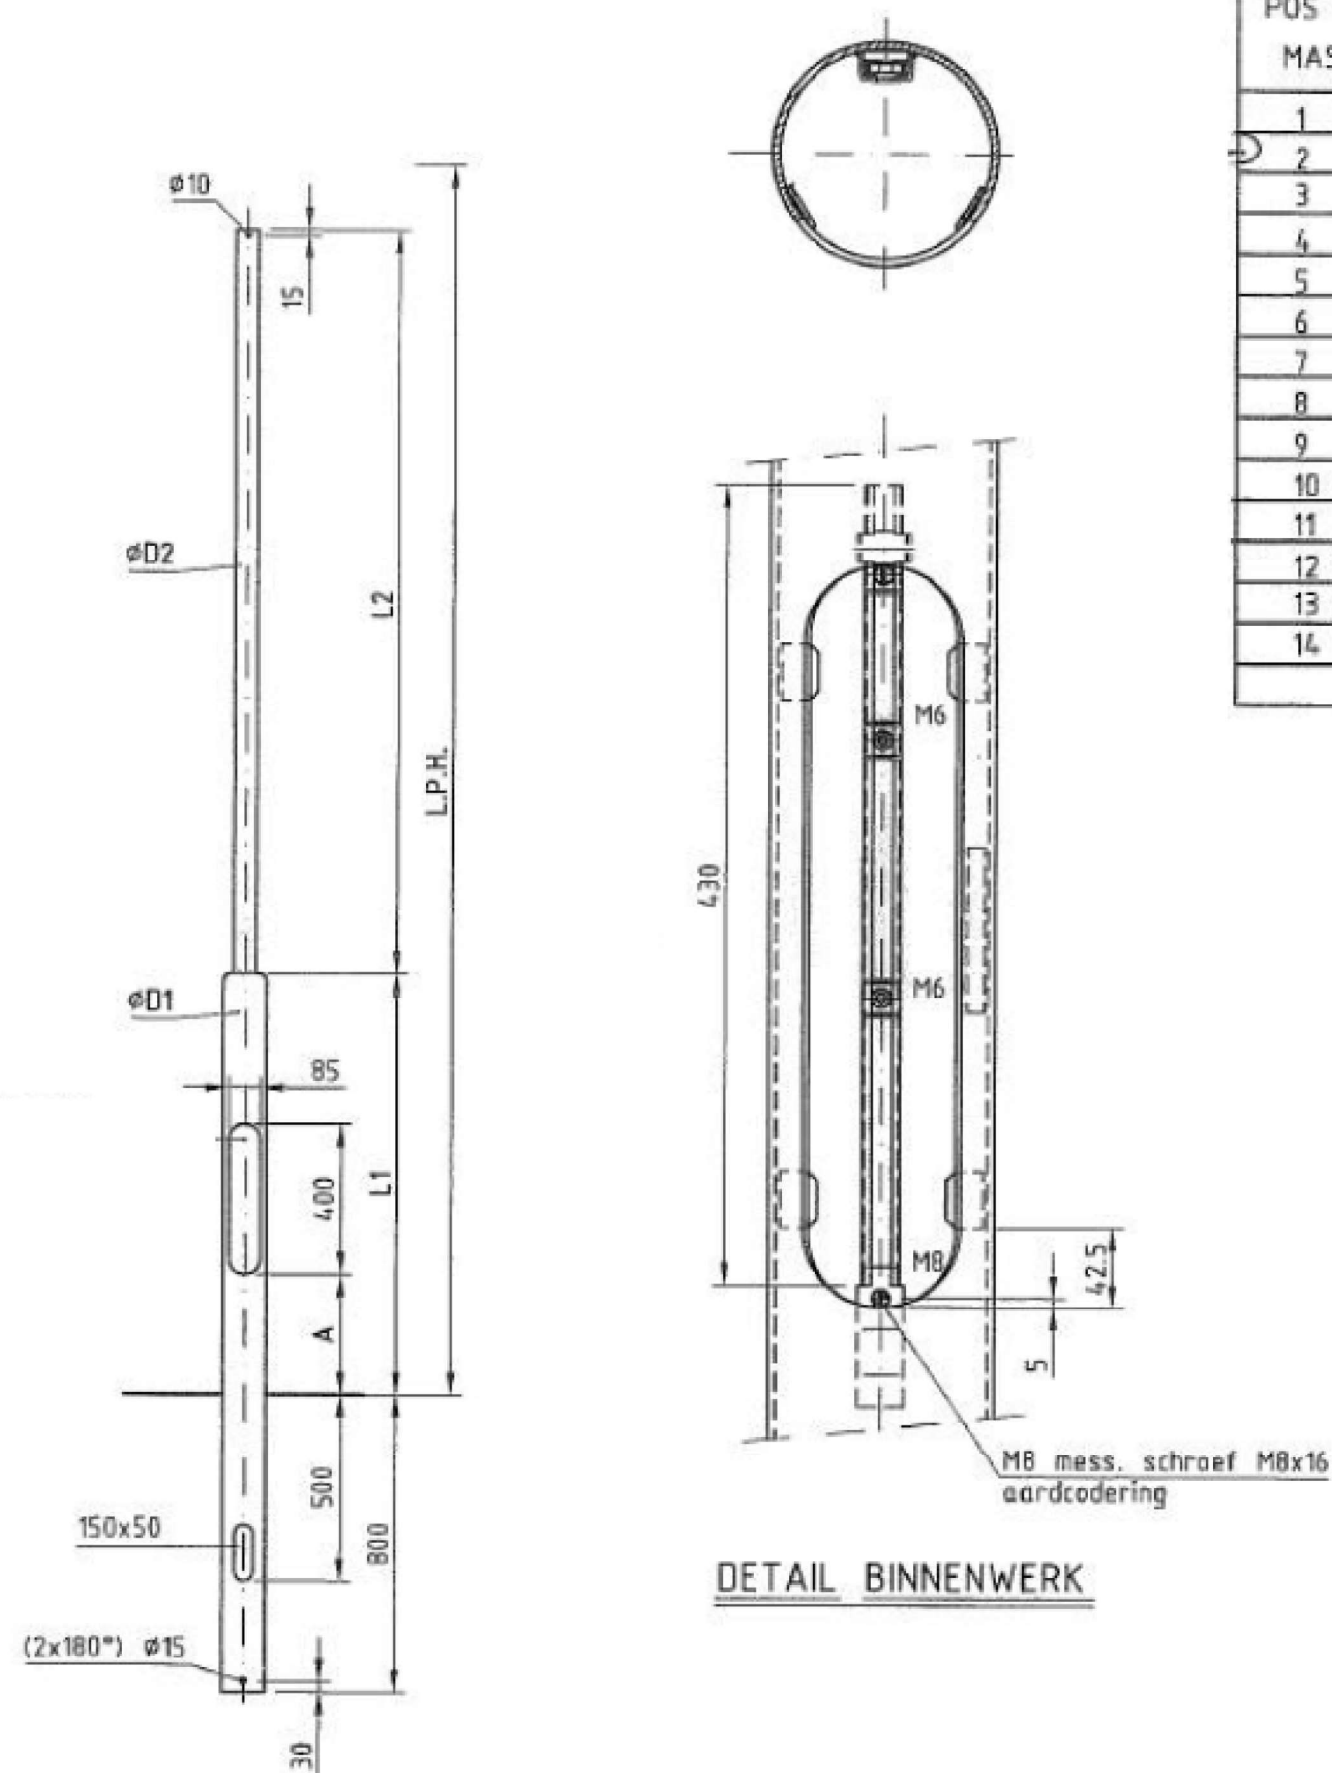

STALEN CILINDRISCH TOP LICHTMAST Ø60 en Ø76 Hoogte is 3,5m



Bureau OVL Lek-Merwede
Ambachtsstraat 1E, 3371 XA
Hardinxveld-Giessendam
Tel. 0184 - 630.708

Getekend	:	ASE
Datum	:	14-2-2025
Gewijzigd	:	
Schaal	:	1:50
Gecontroleerd	:	YEM
Akkoord	:	
Formaat	:	A3
File	:	14022025-013
Tekeningnummer	:	013-2025 /1 van 1