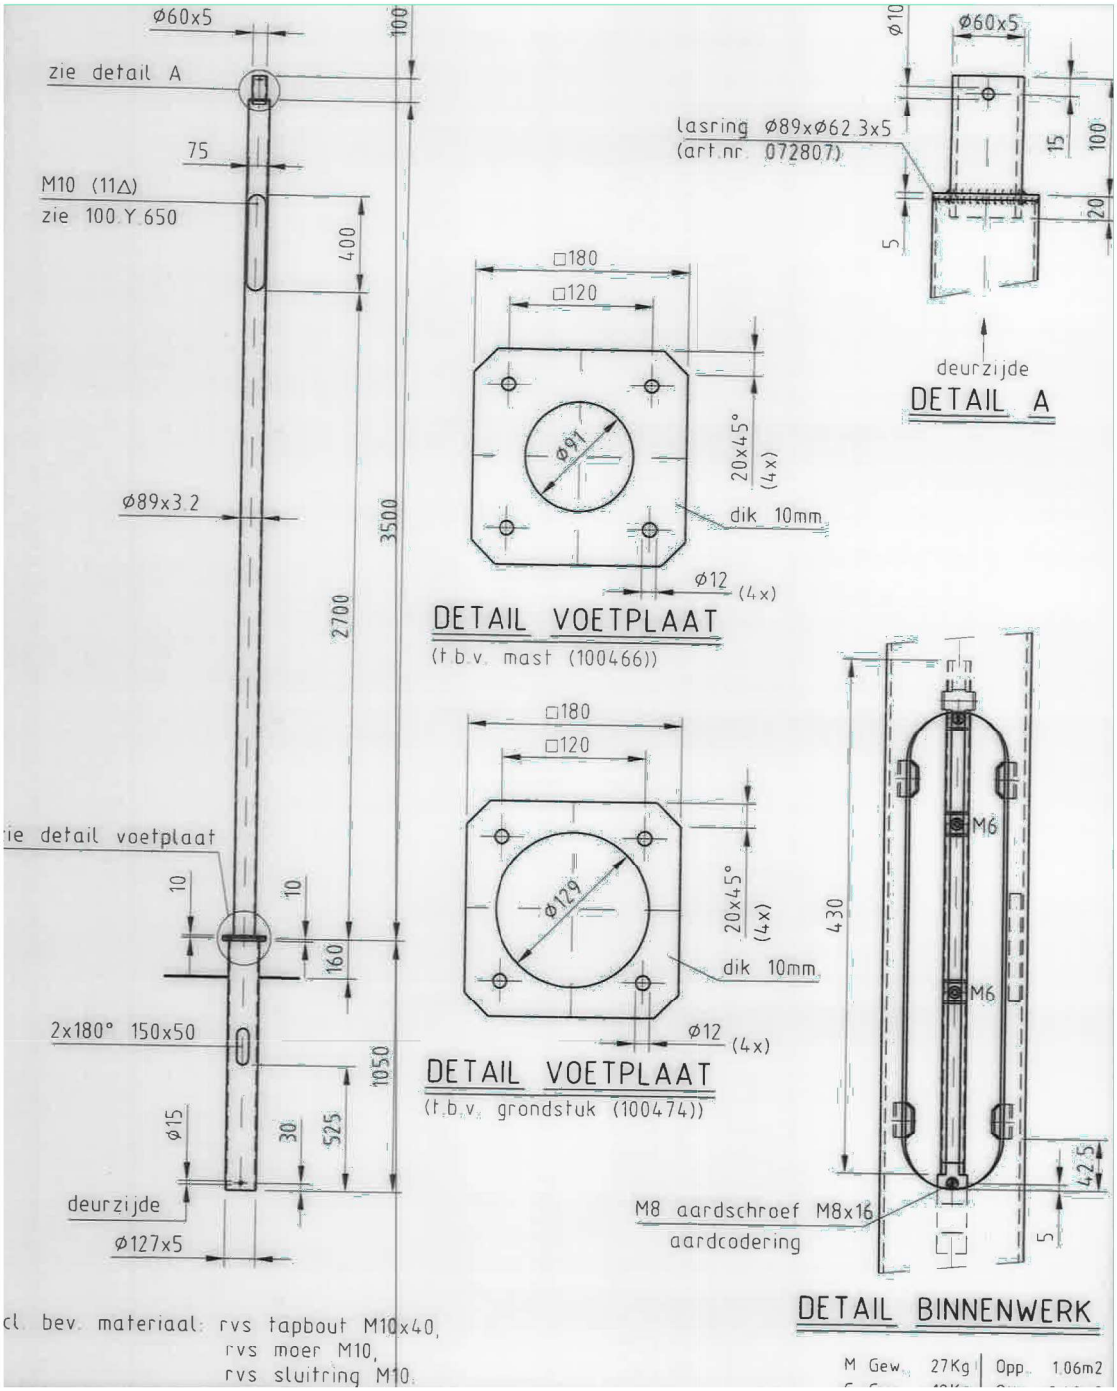

STALEN LICHTMAST

Hoogte 3,5m Afneembaar grondstuk

Bureau OVL Lek-Merwede
Ambachtsstraat 1E, 3371 XA
Hardinxveld-Giessendam
Tel. 0184 - 630.708

Getekend	:	ASE
Datum	:	14-2-2025
Gewijzigd	:	
Schaal	:	1:30
Gecontroleerd	:	YEM
Akkoord	:	
Formaat	:	A4
File	:	14022025-007
Tekeningnummer	:	007-2025 /1 van 1

Projectnr :

Ontwerper :