


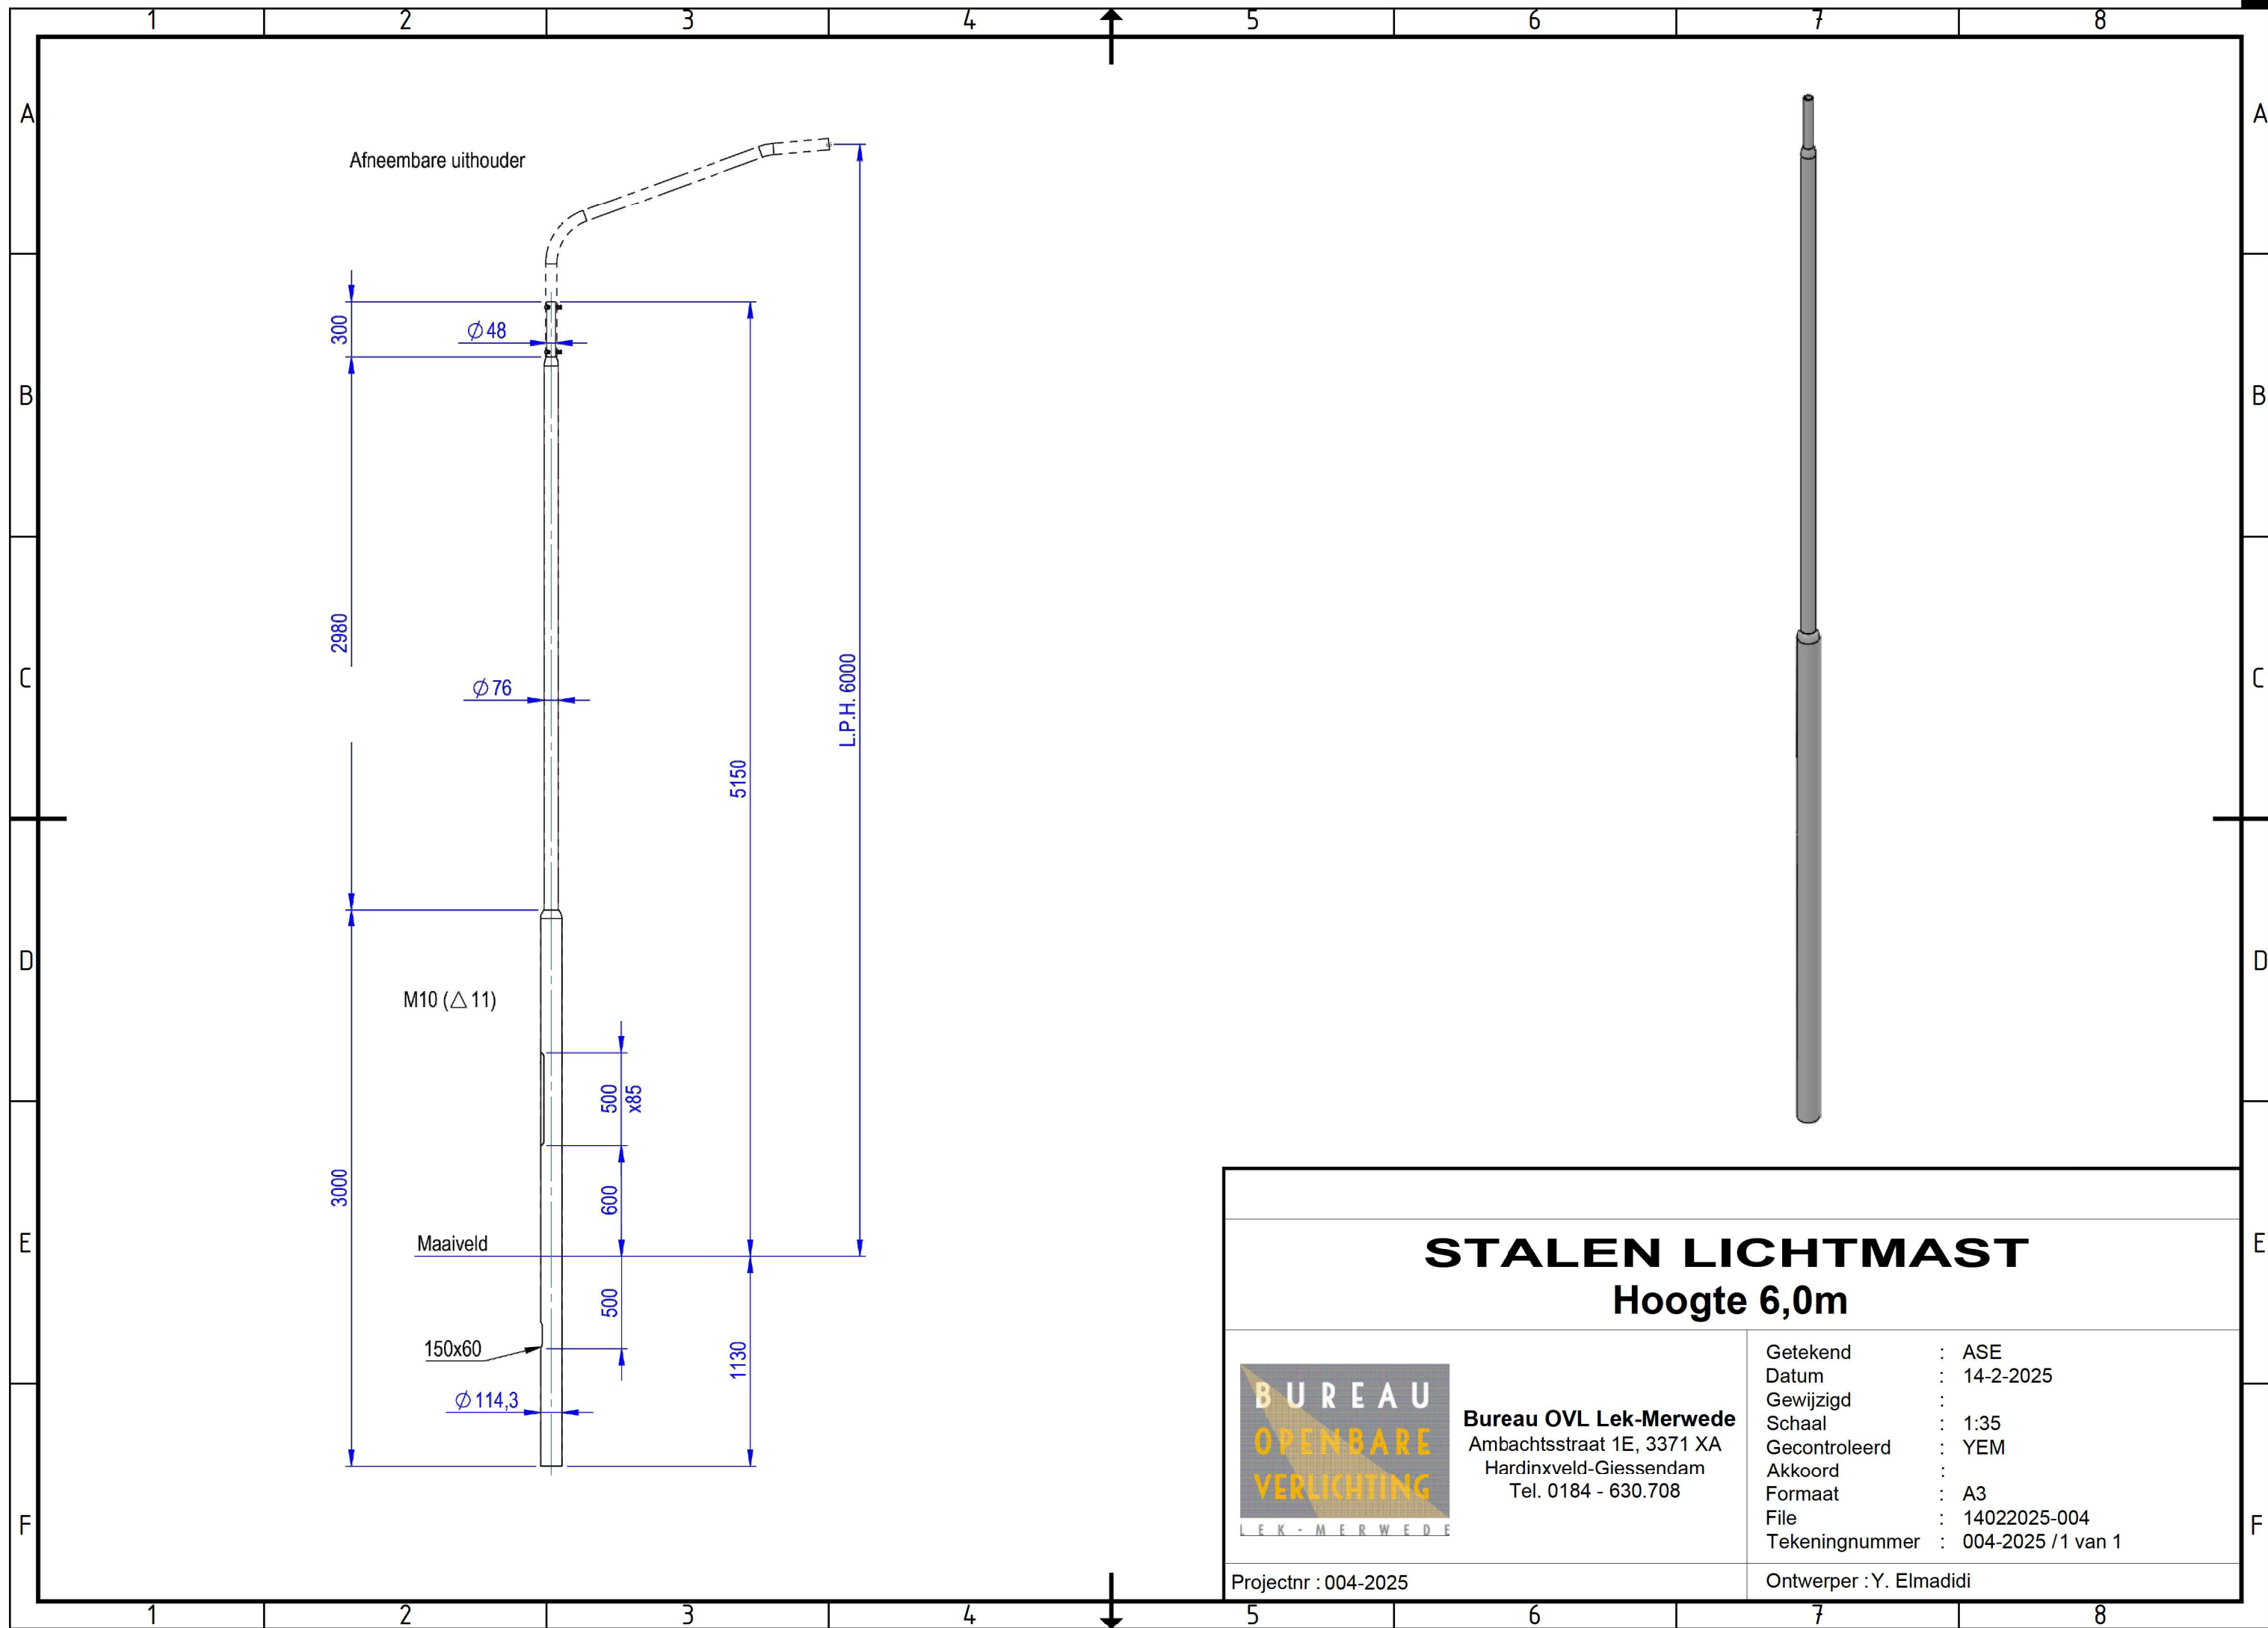

STALEN LICHTMAST

Hoogte 6,0m



Bureau OVL Lek-Merwede
Ambachtsstraat 1E, 3371 XA
Hardinxveld-Giessendam
Tel. 0184 - 630.708

Getekend	: ASE
Datum	: 14-2-2025
Gewijzigd	:
Schaal	: 1:35
Gecontroleerd	: YEM
Akkoord	:
Formaat	: A3
File	: 14022025-004
Tekeningnummer	: 004-2025 / 1 van 1

Projectnr : 004-2025

Ontwerper : Y. Elmadidi