


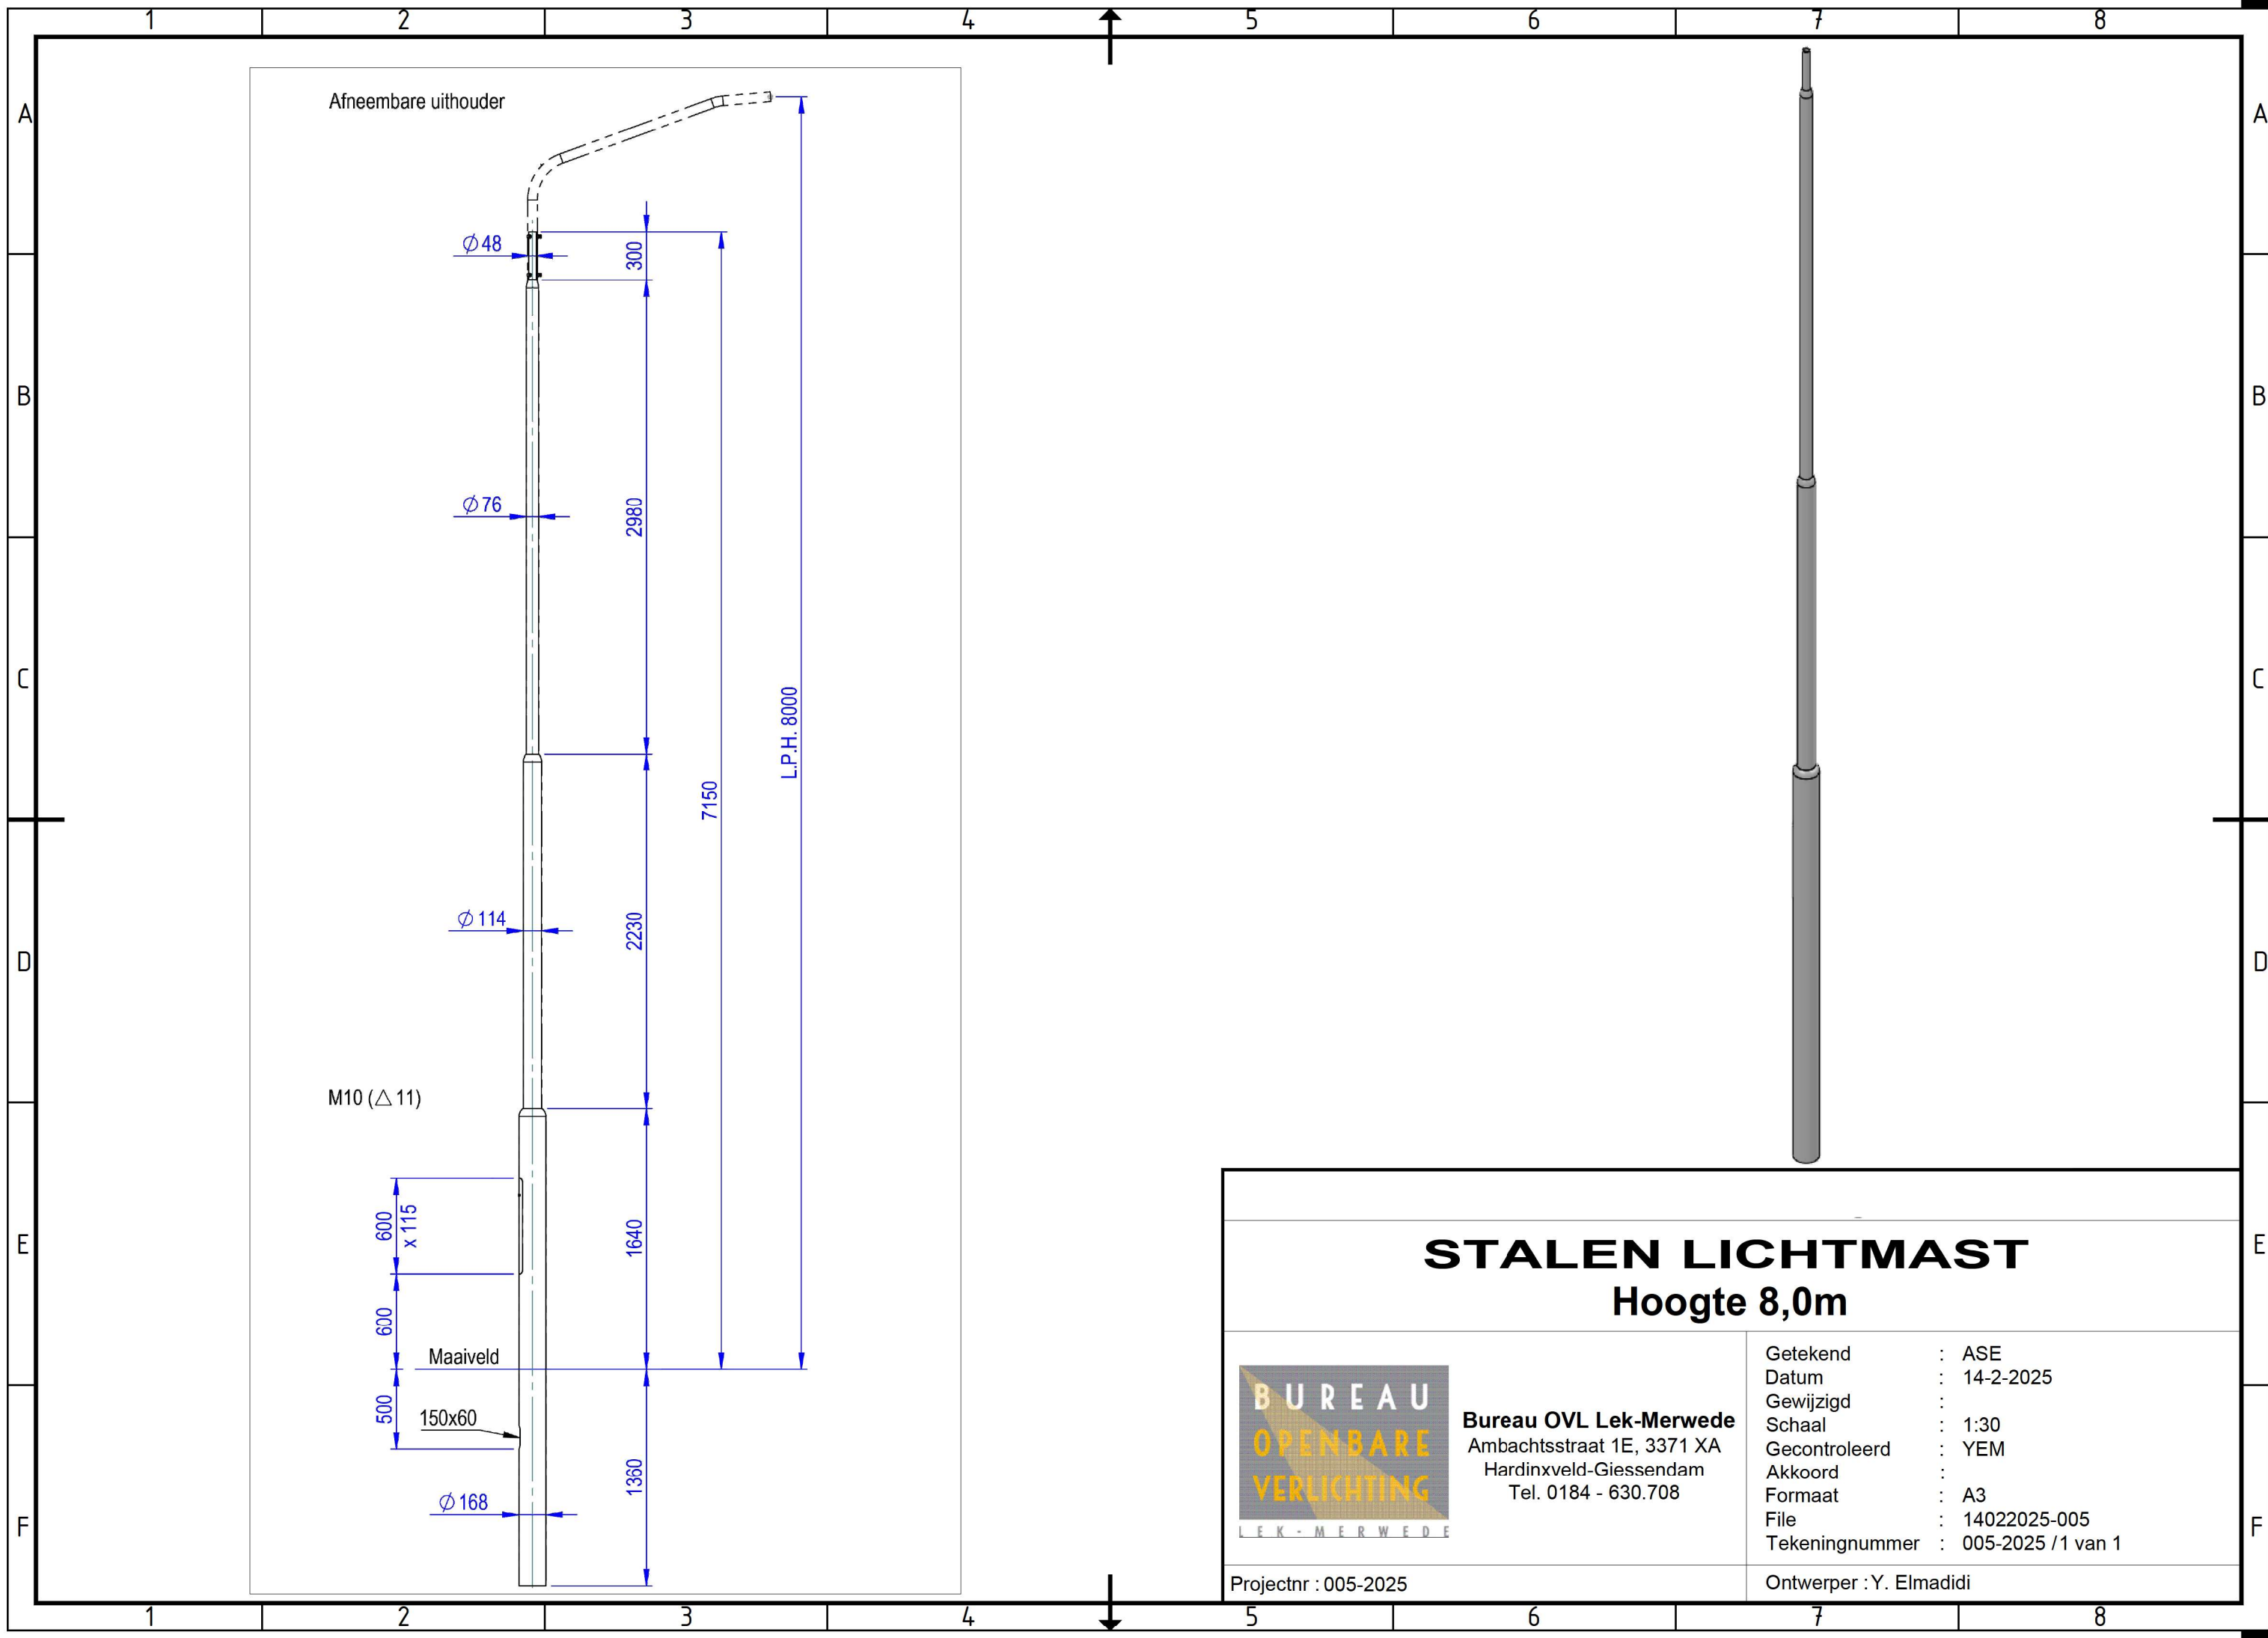

STALEN LICHTMAST

Hoogte 8,0m



Bureau OVL Lek-Merwede
Ambachtsstraat 1E, 3371 XA
Hardinxveld-Giessendam
Tel. 0184 - 630.708

Getekend : ASE
Datum : 14-2-2025
Gewijzigd :
Schaal : 1:30
Gecontroleerd : YEM
Akkoord :
Formaat : A3
File : 14022025-005
Tekeningnummer : 005-2025 / 1 van 1

Projectnr : 005-2025

Ontwerper : Y. Elmadidi