
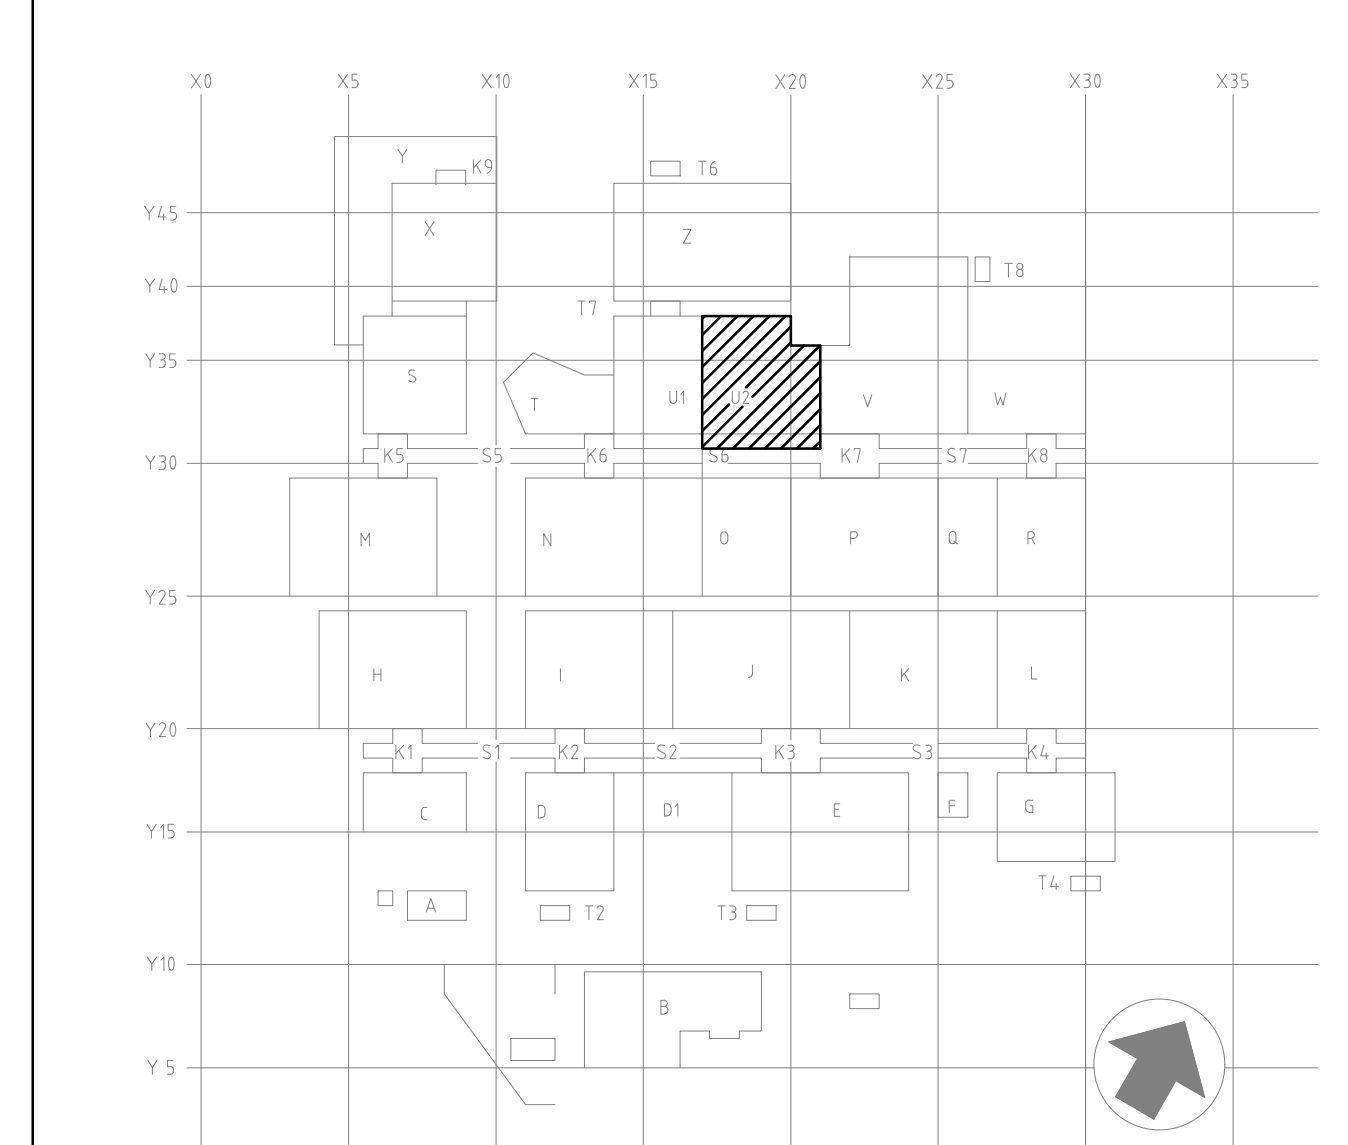


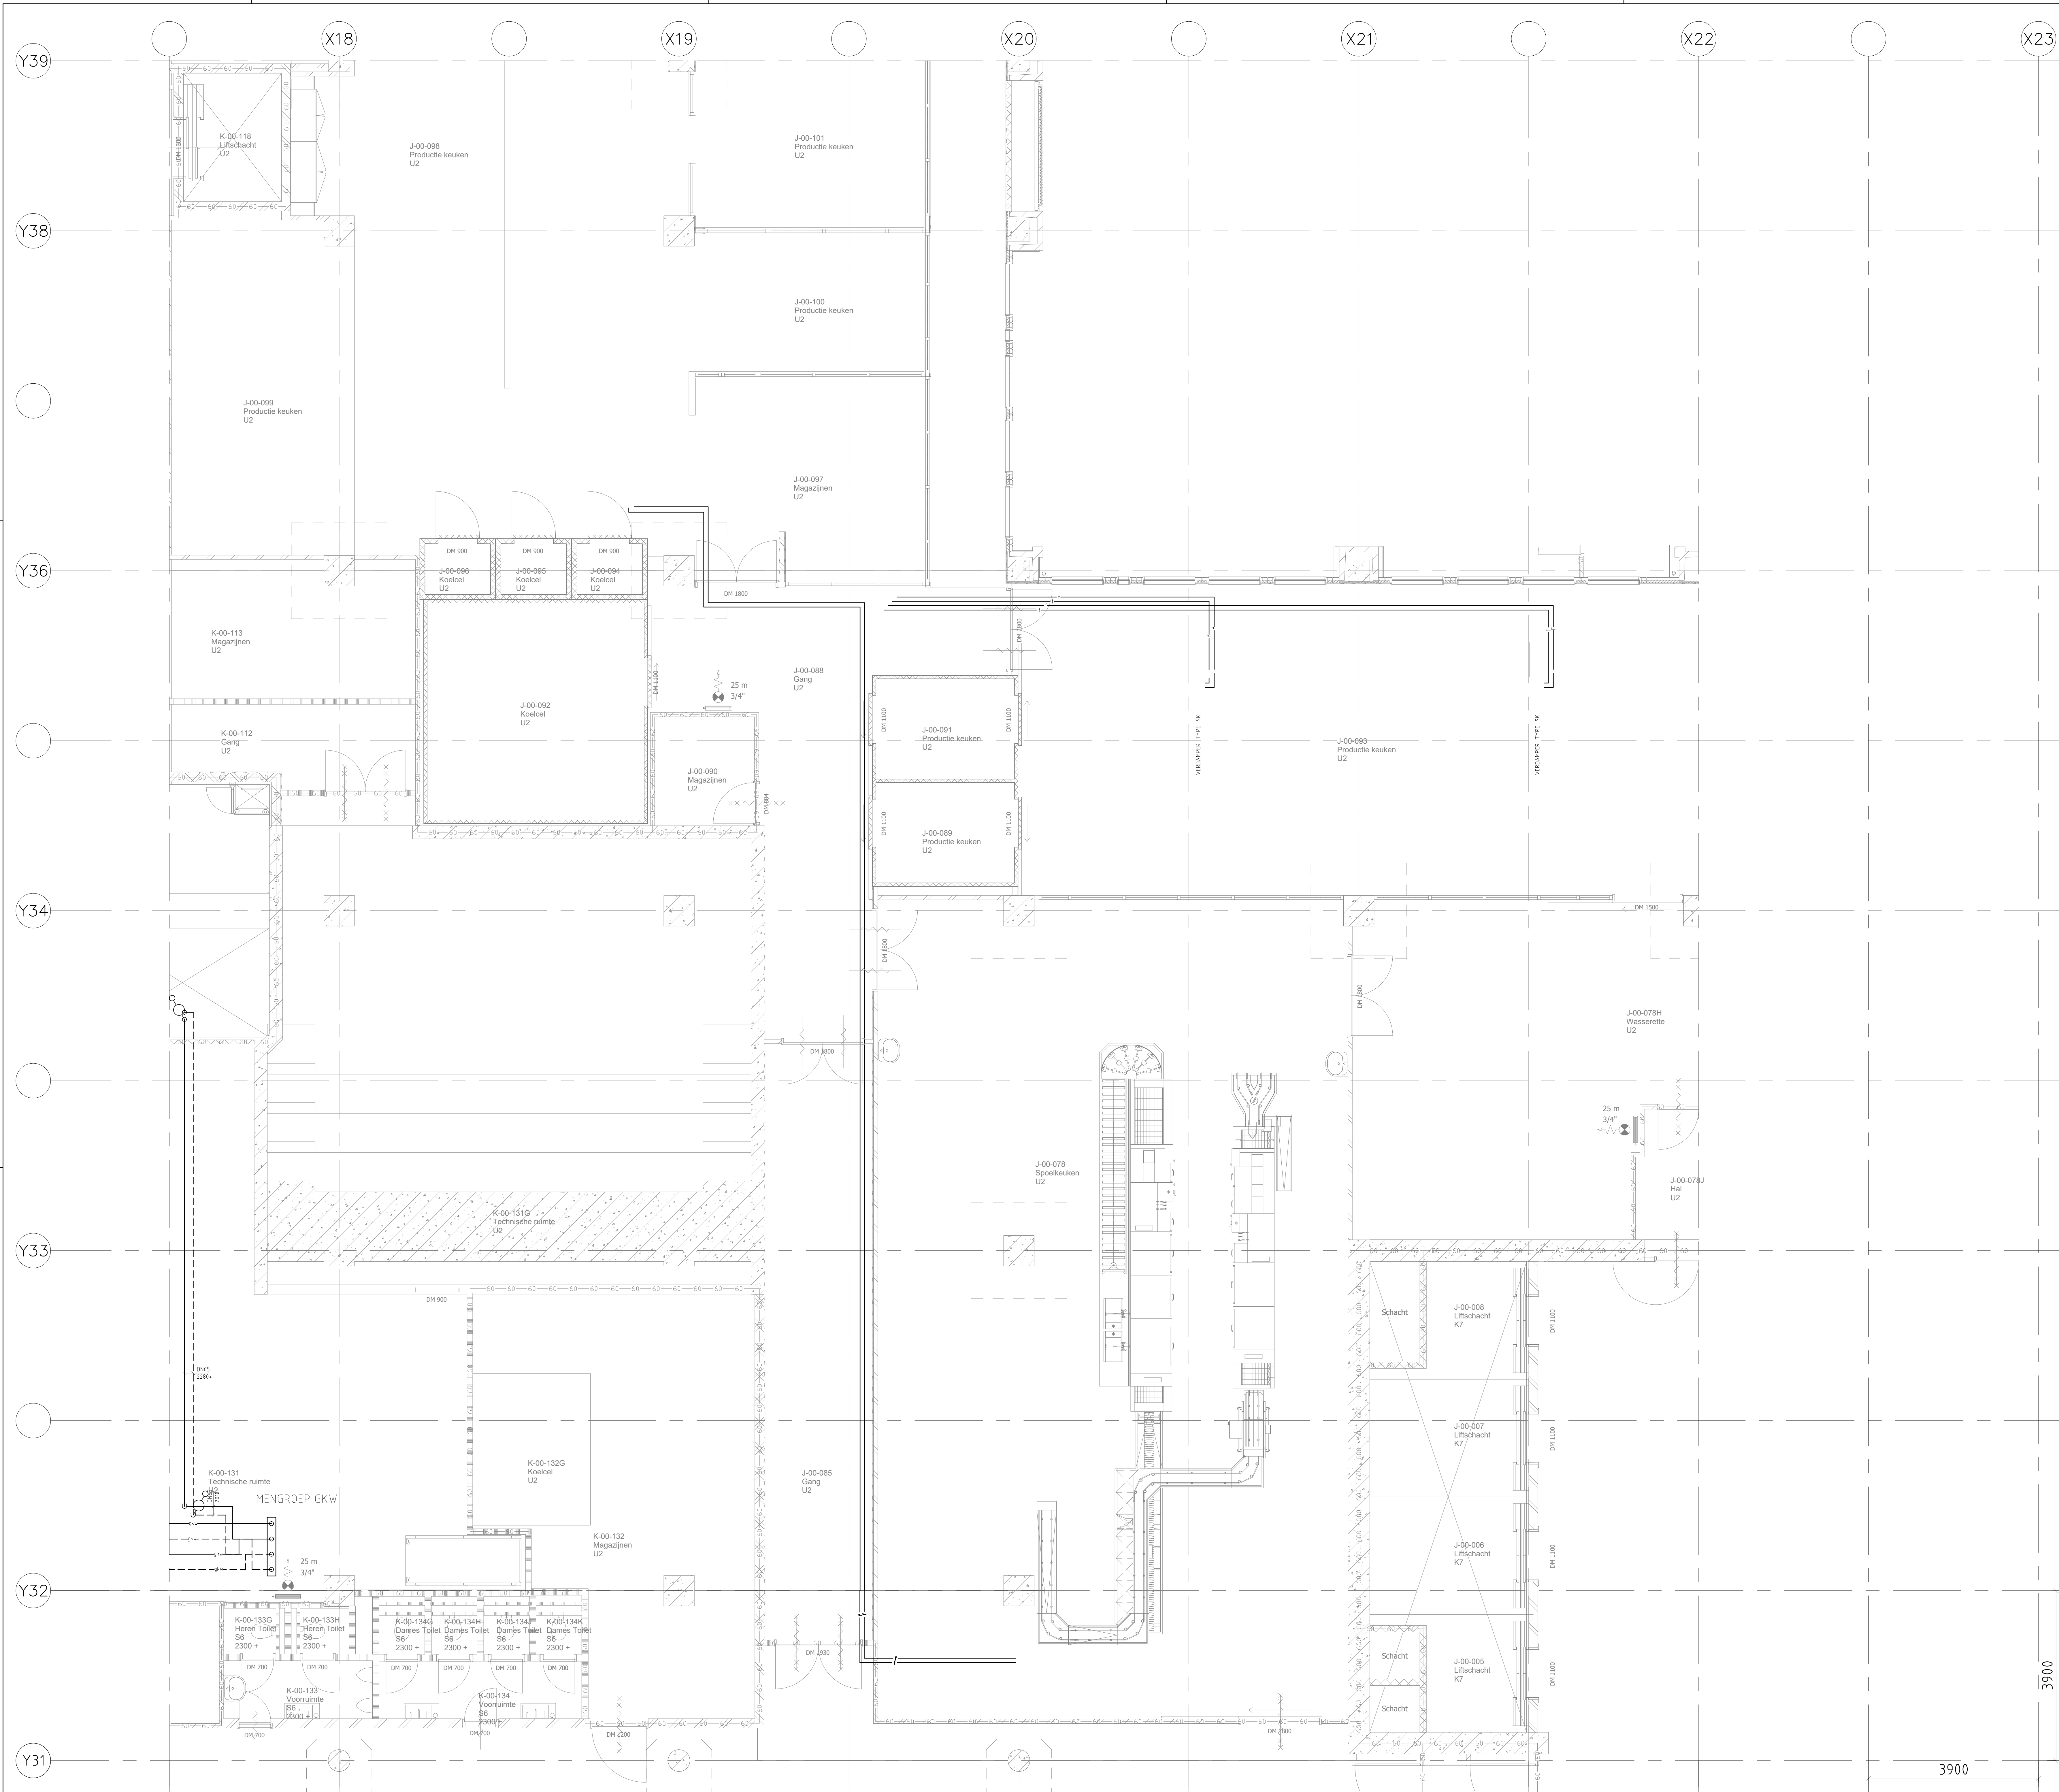

LUMC		OPMERKING		REUSE						
		VAKGEBIED WTB								
ONDERWERP										
PROJECTTEKENING SPOELRUIMTE KEUKEN										
SCHAAL:	1:50	DATUM:			GEBOUW:	01 LUMC Gebouw				
GETEKEND:	TL	03-03-2025			BOUWDEEL:	U2				
CONTOUR:					VERDEPING:	00				
FORMAAT:	A0									
ONDERDEEL										
KOELING										
					BESTEK NUMMER:					
					PROJECT NUMMER:					
					TEKENING NUMMER:	01U200.WTB.PLG.BWD.01				