
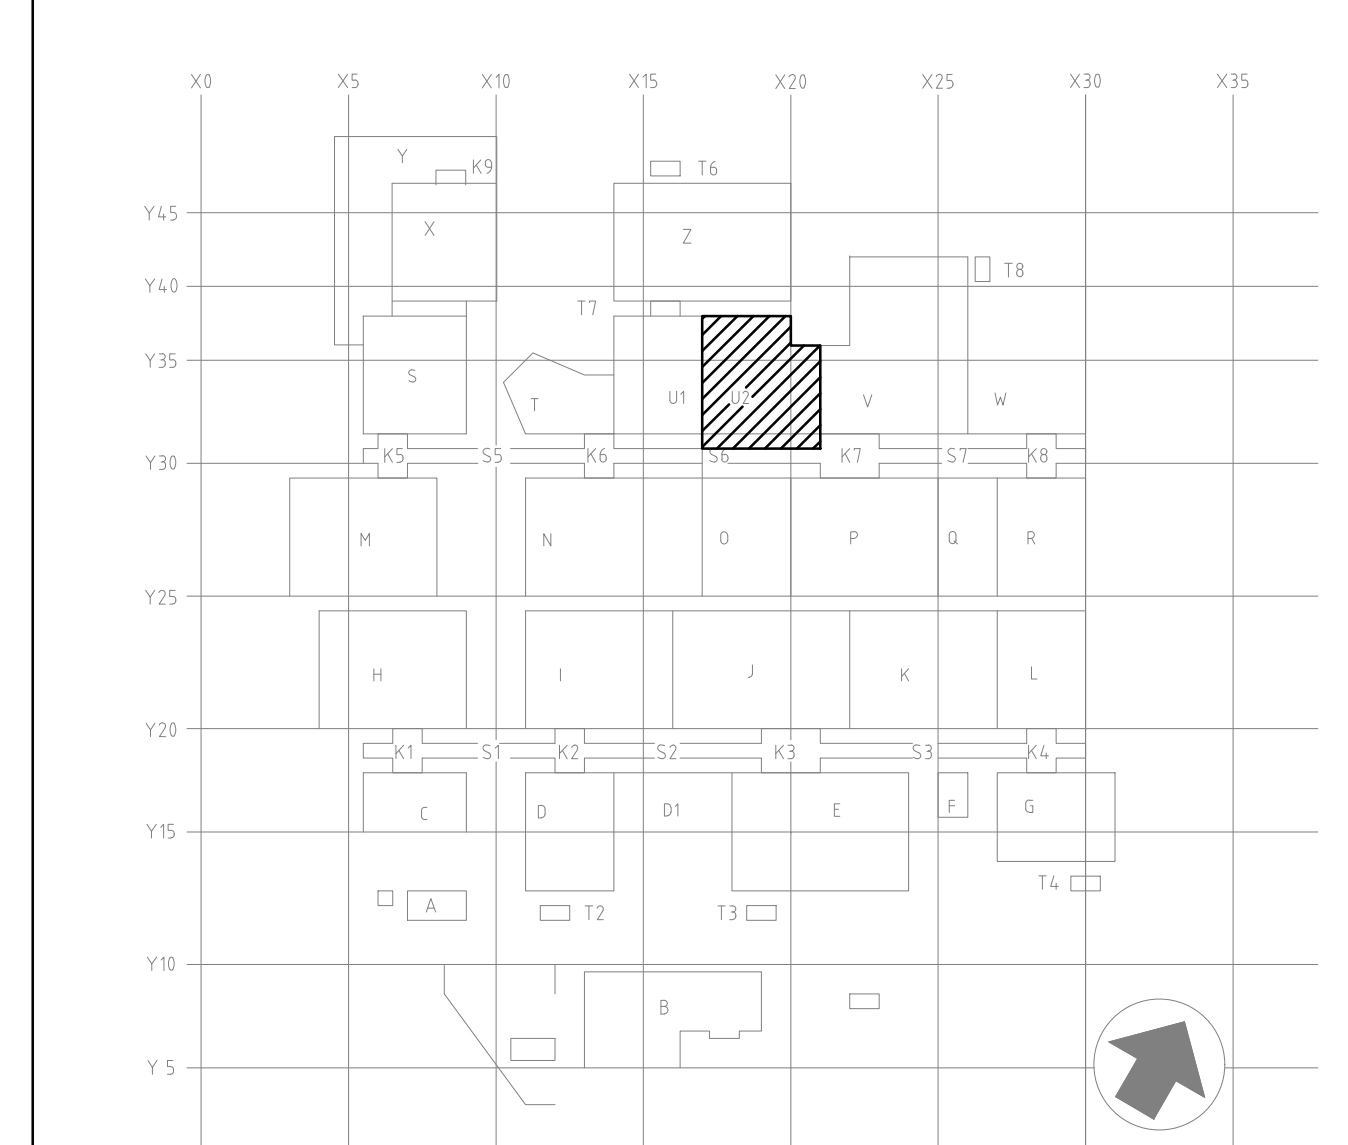


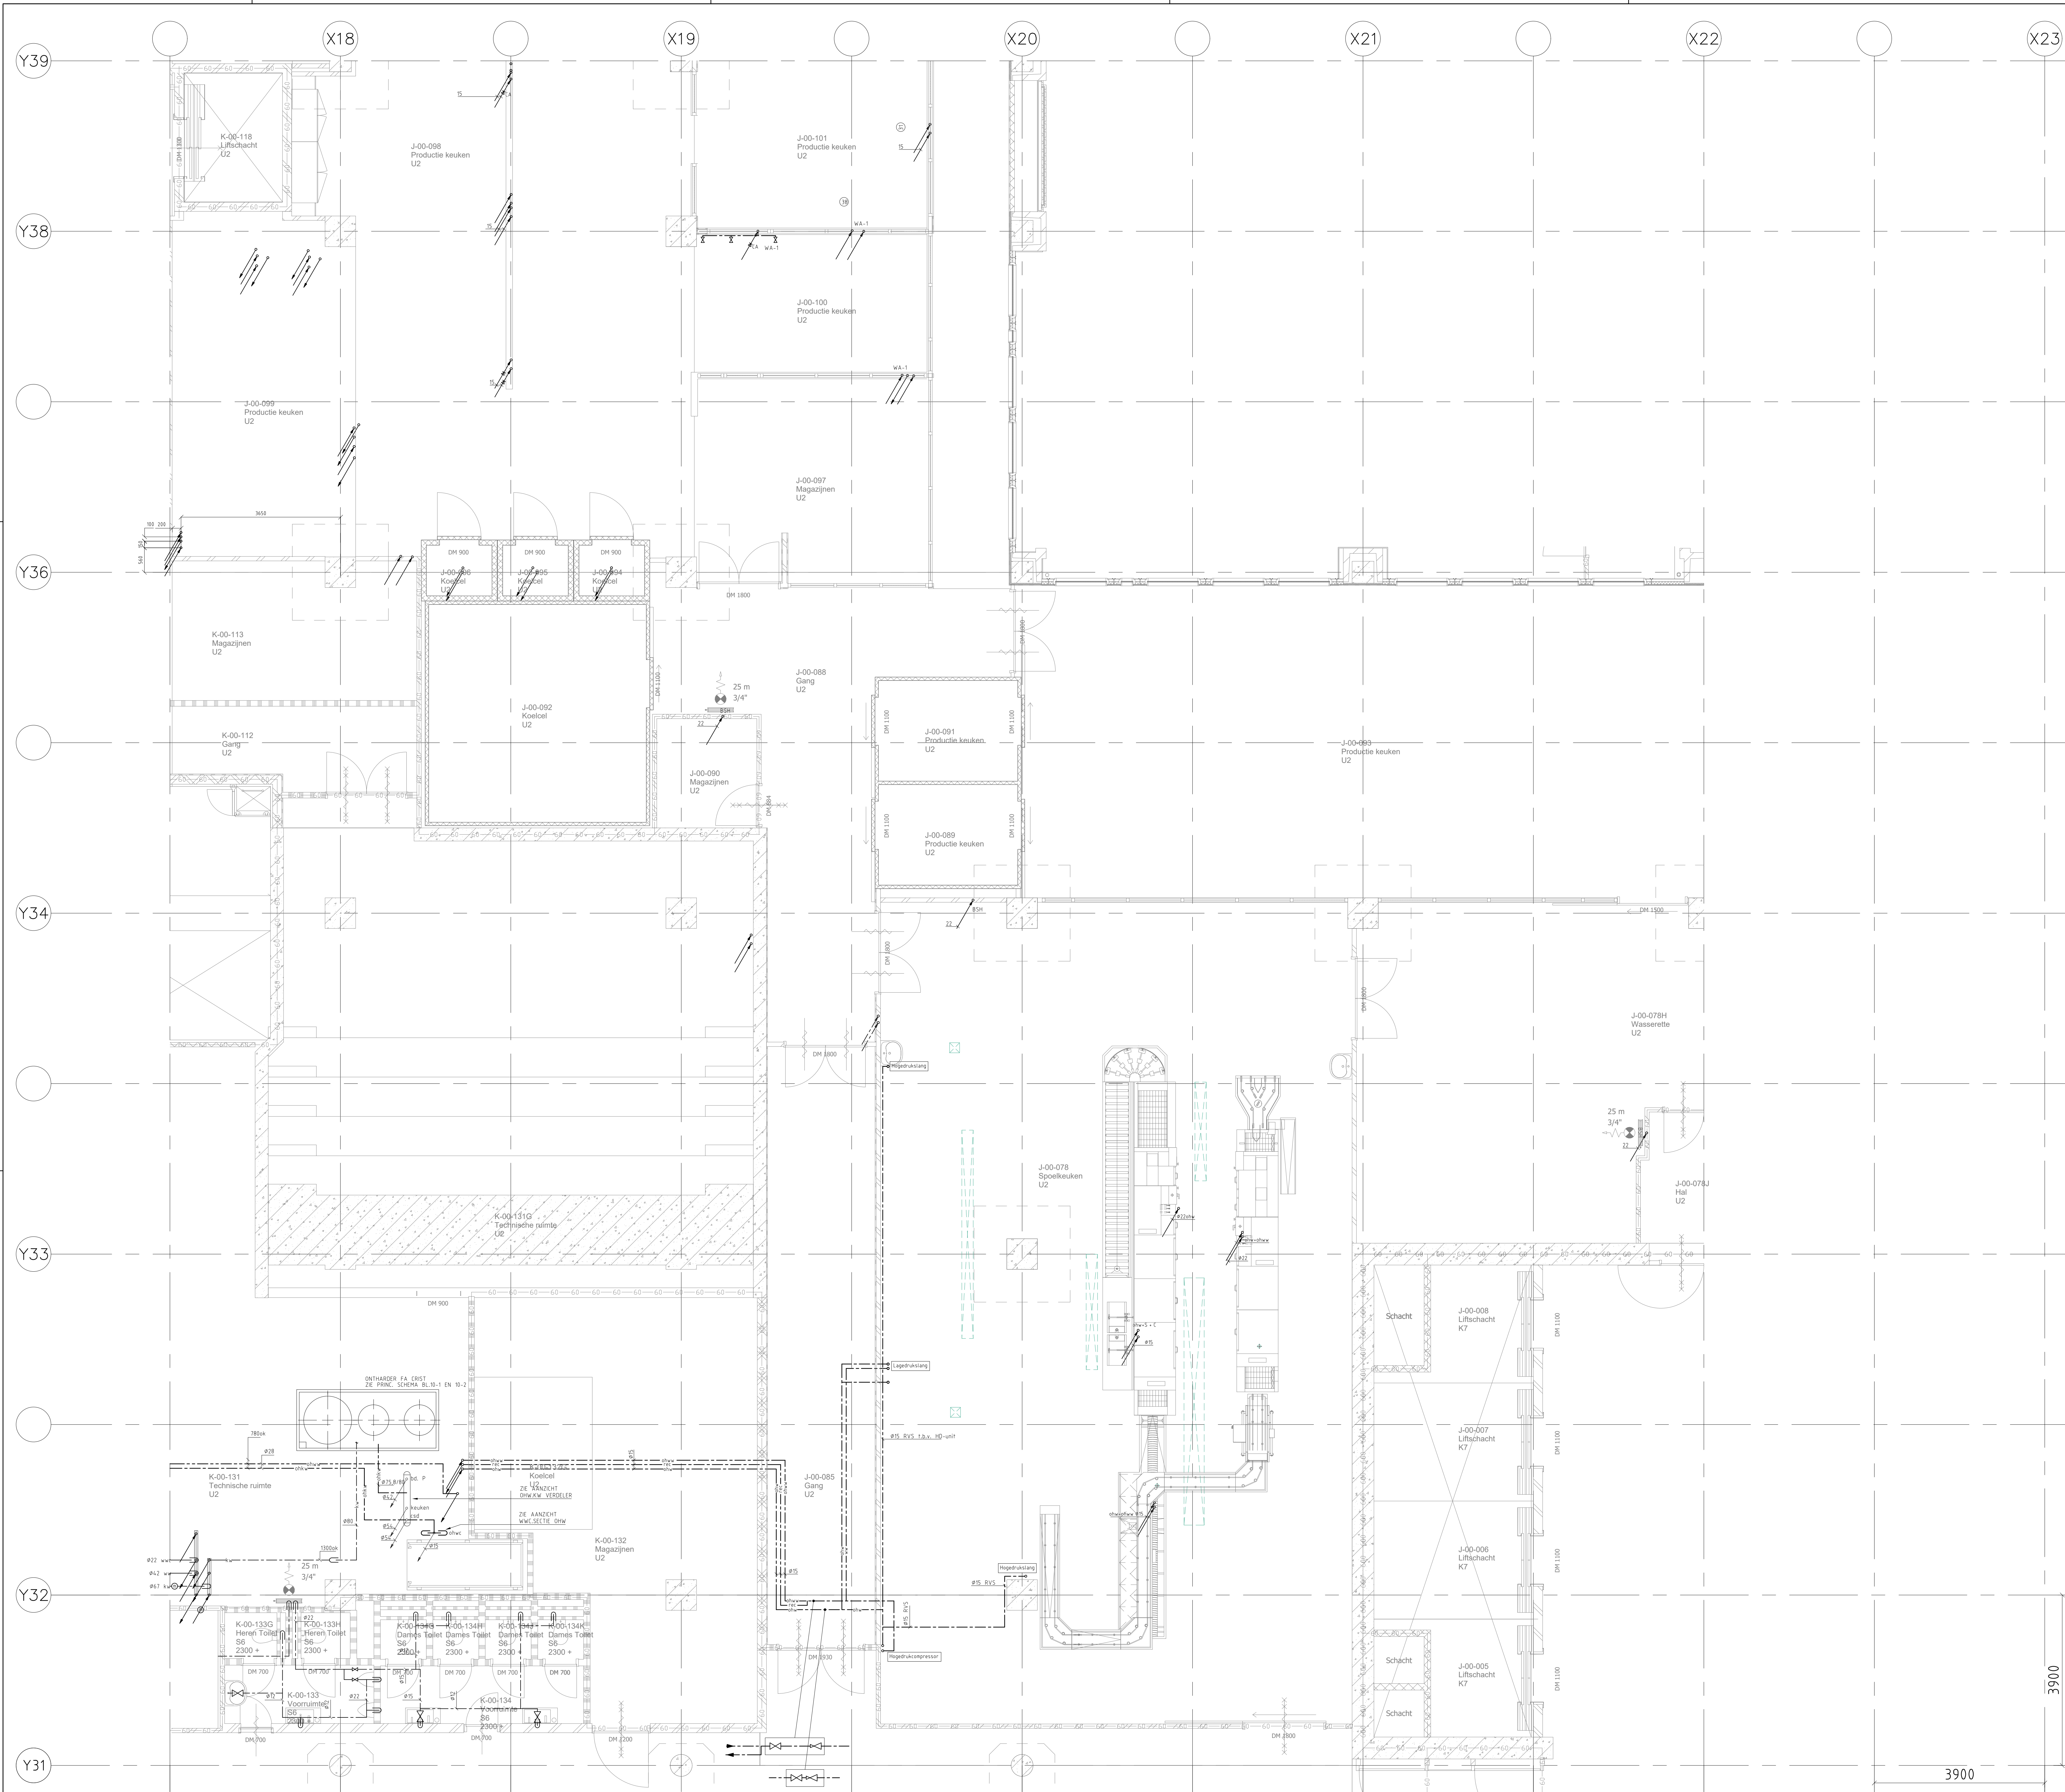

LUMC		OPMERKING		REUSE	<
----------------------------	--	-----------	--	-------	--