
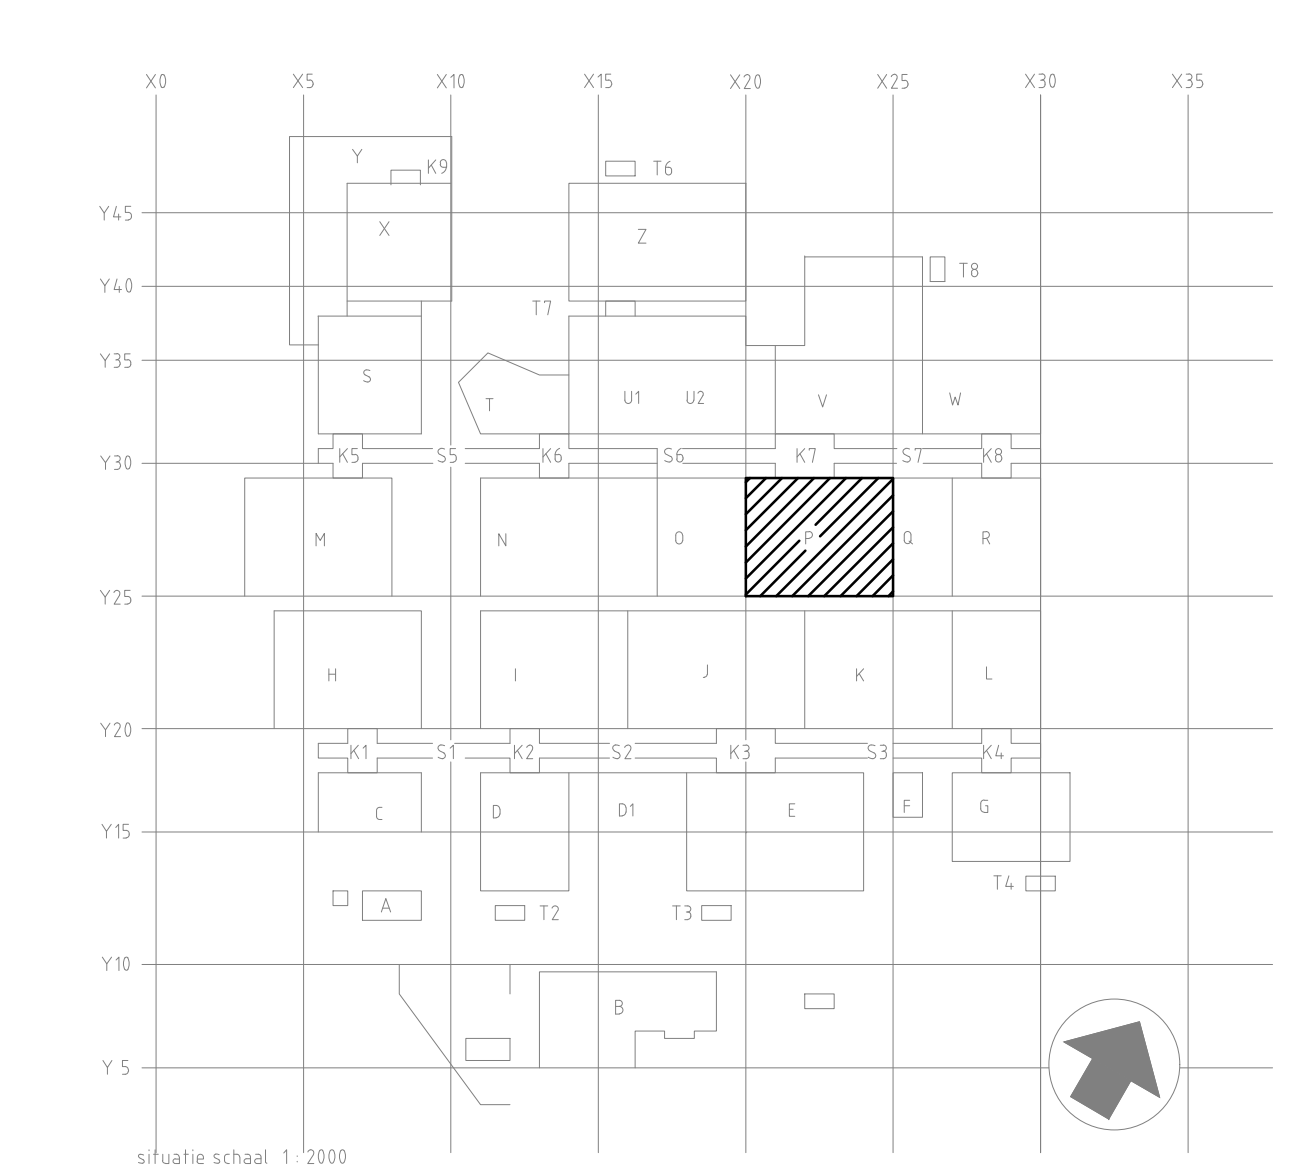


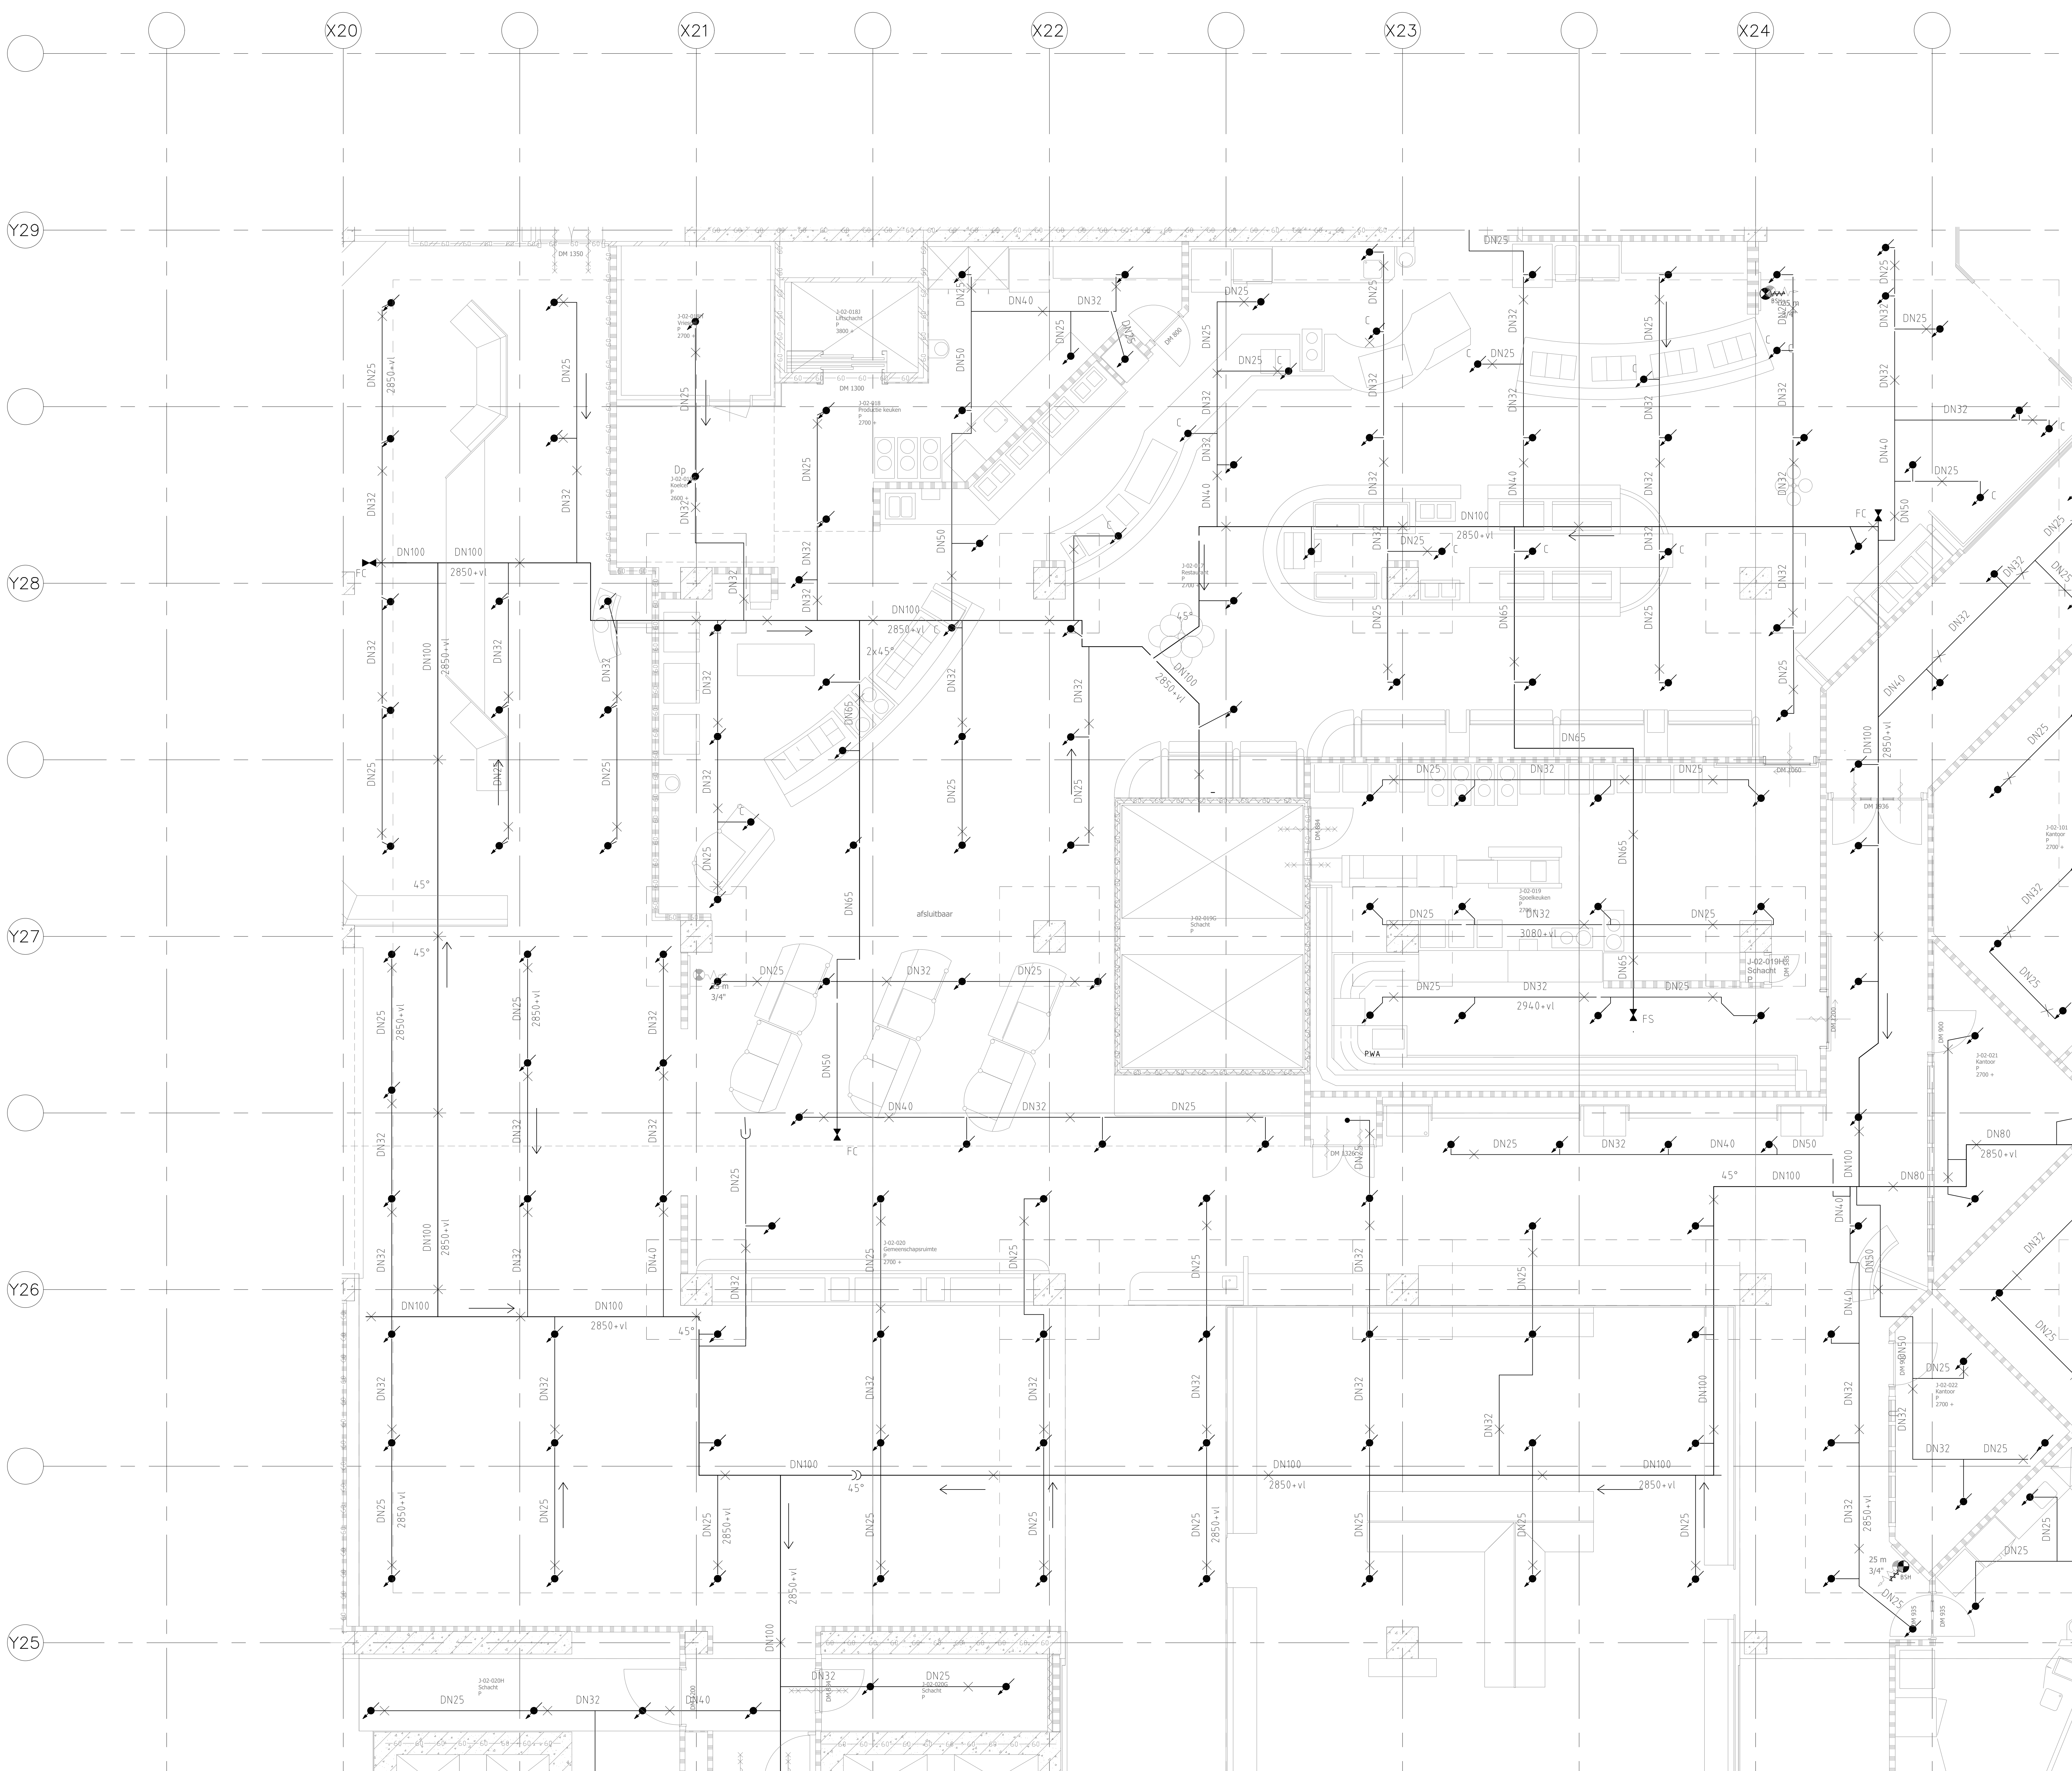

|                                              |      |                  |         |                  |                       |
|----------------------------------------------|------|------------------|---------|------------------|-----------------------|
| <div>LUMC</div>                              |      | OPMERKING        | REVISIE |                  |                       |
|                                              |      | VAKGEBIED    WT8 |         |                  |                       |
| ONDERWERP                                    |      |                  |         |                  |                       |
| PROJECTTEKENING    SPOELRUIMTE    RESTAURANT |      |                  |         |                  |                       |
| SCHAAL:                                      | 1:50 | DATUM:           |         | GEBOUW:          | 01 LUMC Gebouw        |
| GETEKEND:                                    | TL   | 03-03-2025       |         | BOUWDEEL:        | P                     |
| CONTOUR:                                     |      |                  |         | VERDEPING:       | 02                    |
| FORMAAT:                                     | A0   |                  |         |                  |                       |
| ONDERDEEL:                                   |      |                  |         | BESTEK NUMMER:   |                       |
|                                              |      |                  |         | PROJECT NUMMER:  |                       |
|                                              |      |                  |         | TEKENING NUMMER: | 01.P02.WT8.PLG.BW0.01 |
| BRANDBESTRIJDING                             |      |                  |         |                  |                       |