
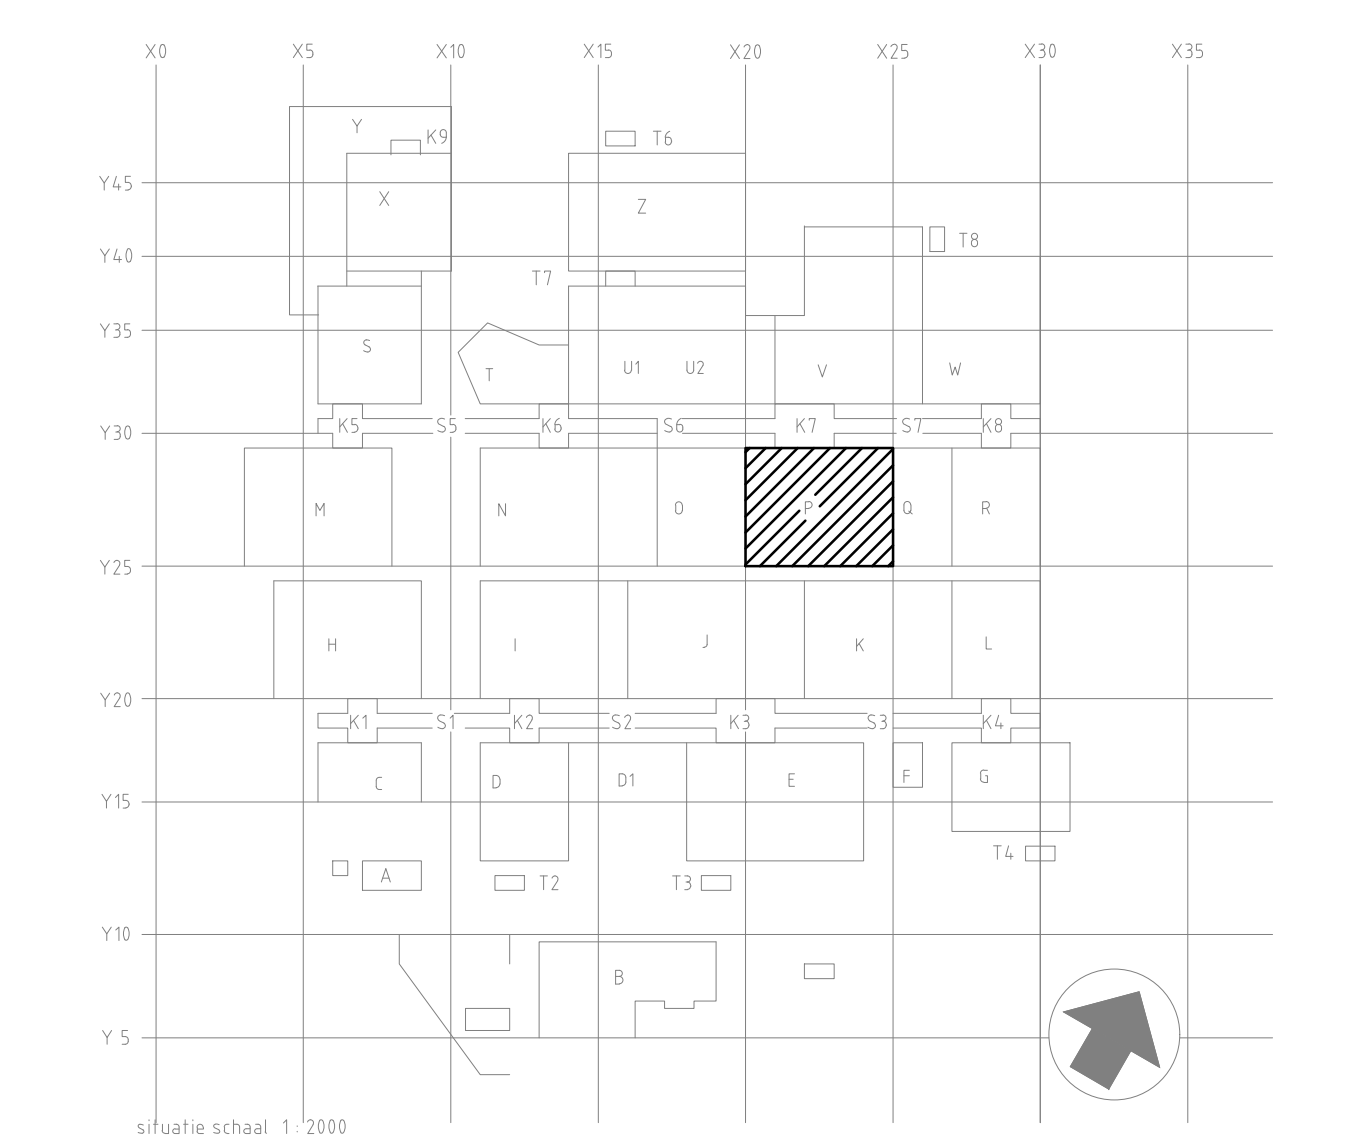


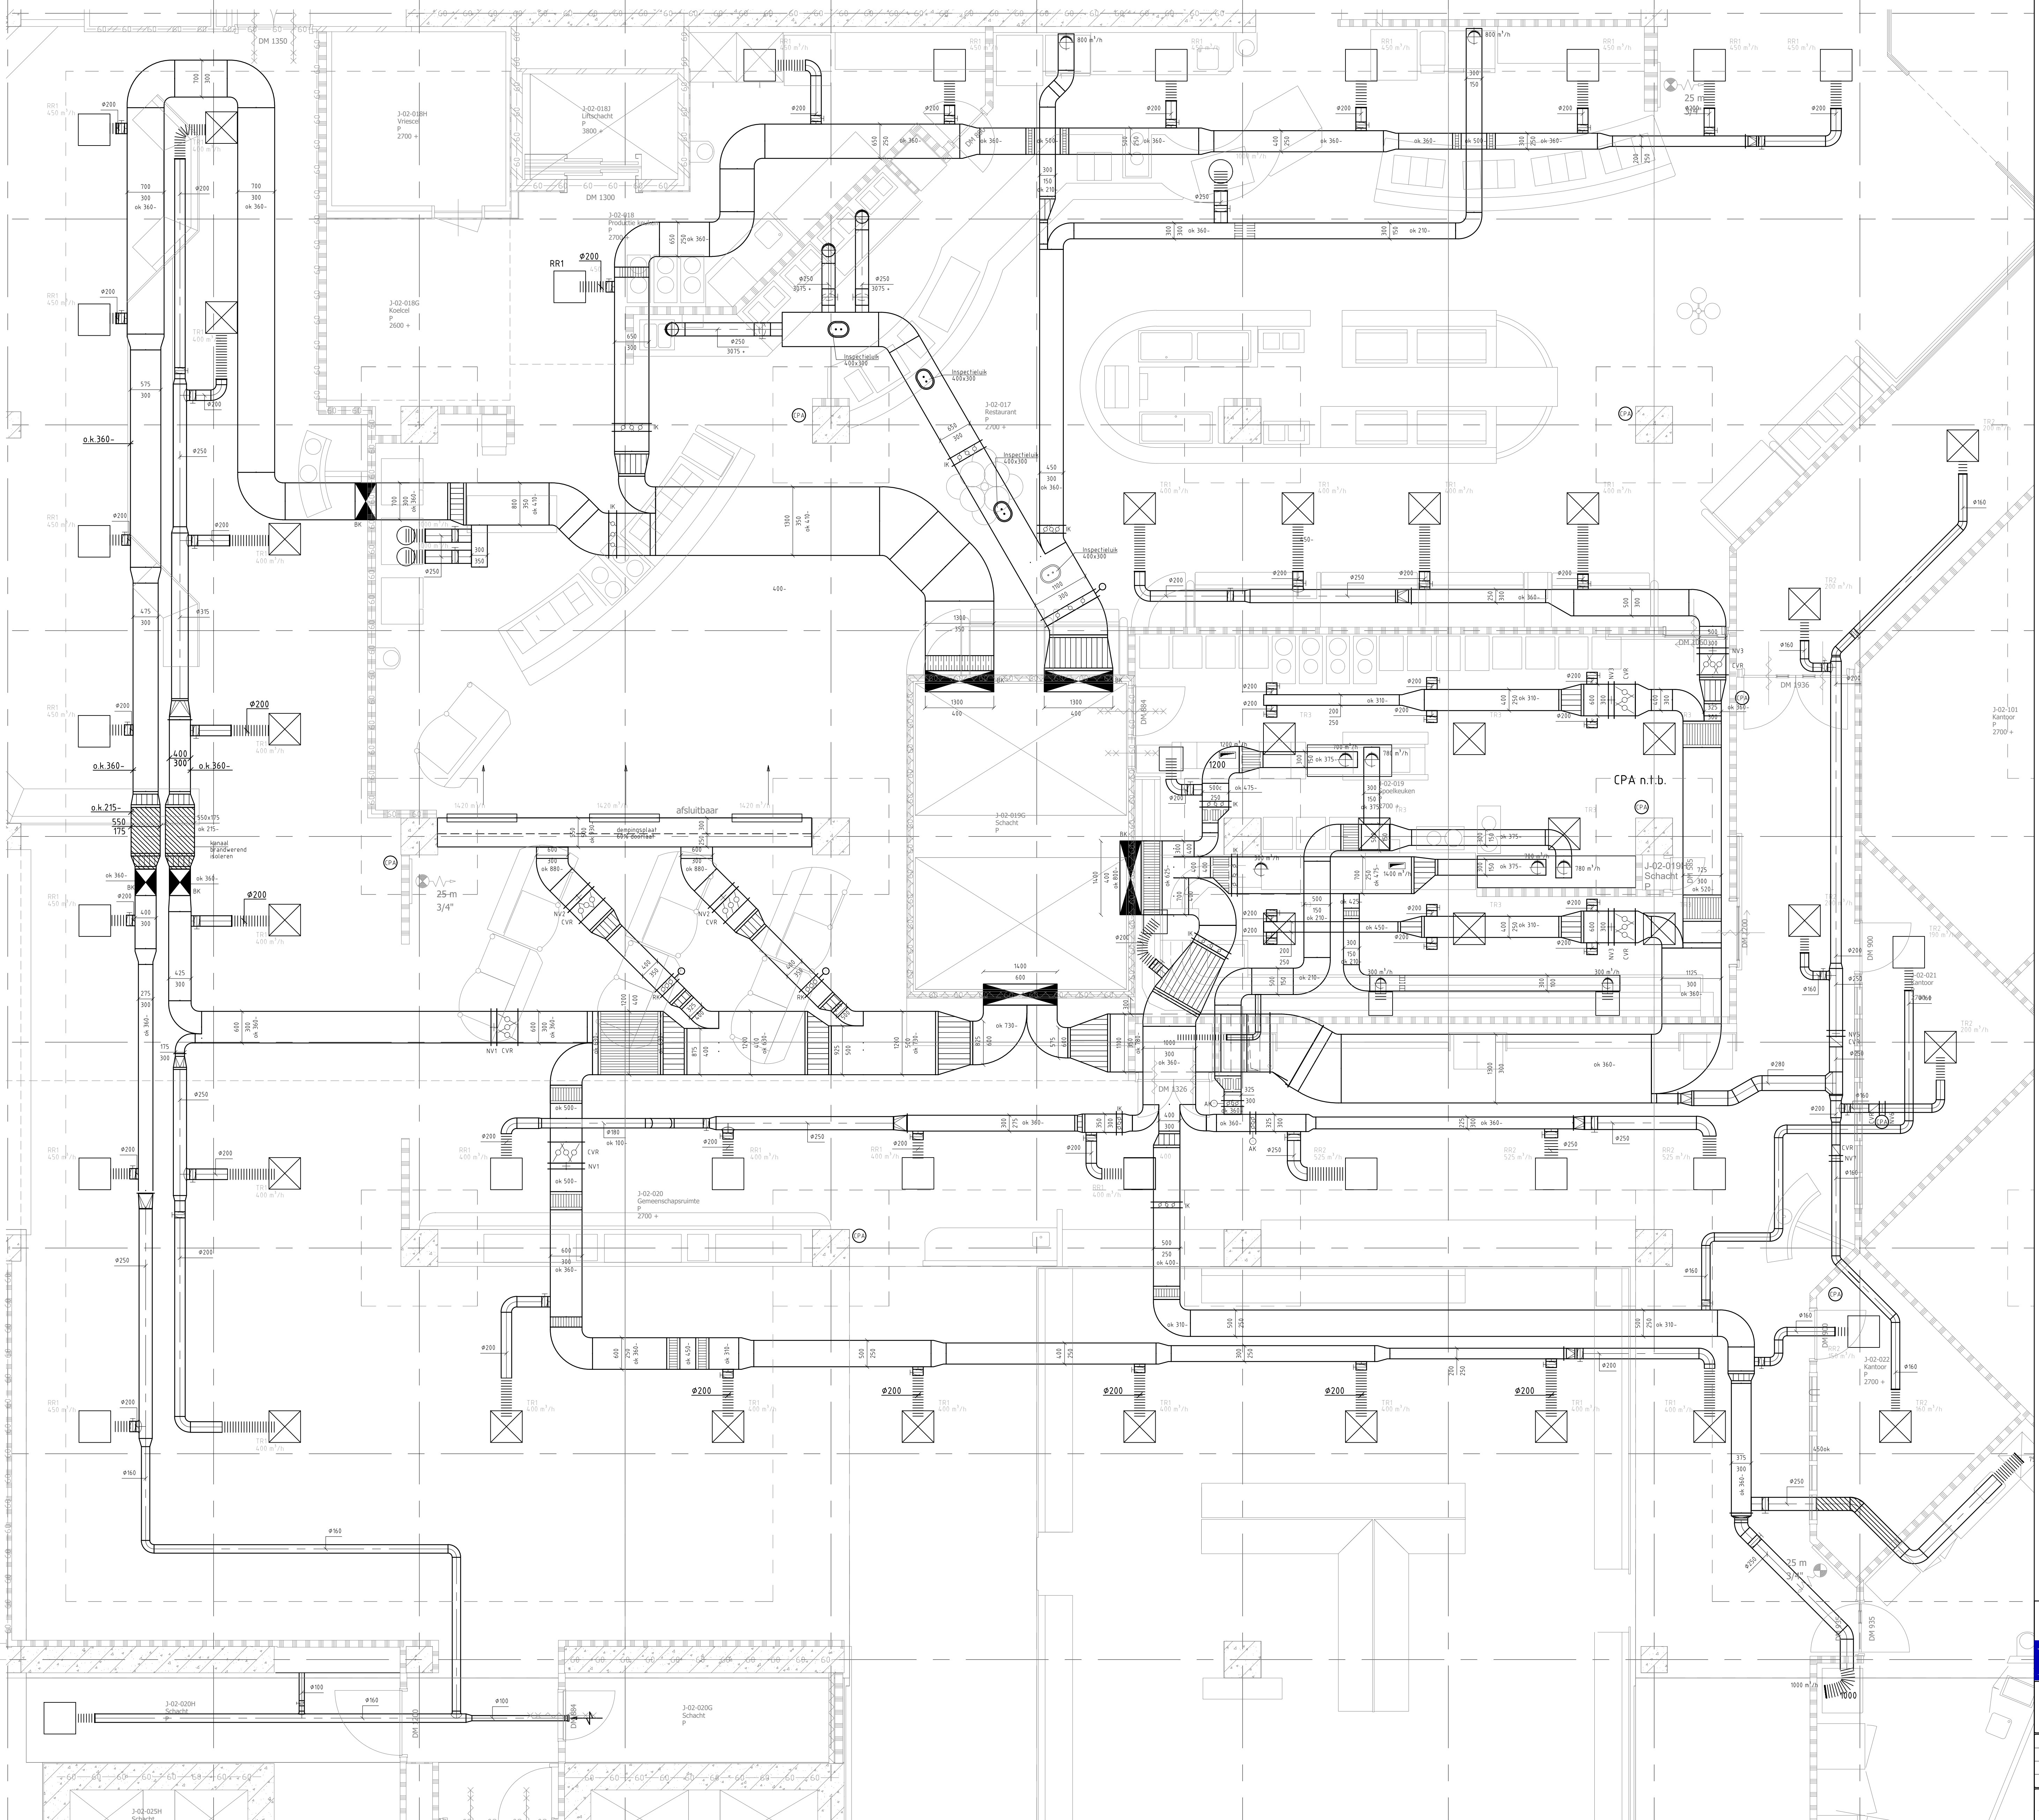

LUMC	OPMERKING		REUSE						
ONDERWERP		VAKGEBIED	WTB						
PROJECTTEKENING SPOELRUIMTE RESTAURANT									
SCHAAL:	1:50	DATUM:	GEBOUW: 01 LUMC Gebouw						
GETEKEND:	TL	03-03-2025	BOUWDEEL: P						
CONTROLE:			VERDEPING: 02						
FORMAAT:	A0								
ONDERDEEL			BESTEK NUMMER:						
LUCHT			PROJECT NUMMER:						
			TEKENING NUMMER: 01P02.WTB.PLG.BW0.01						