
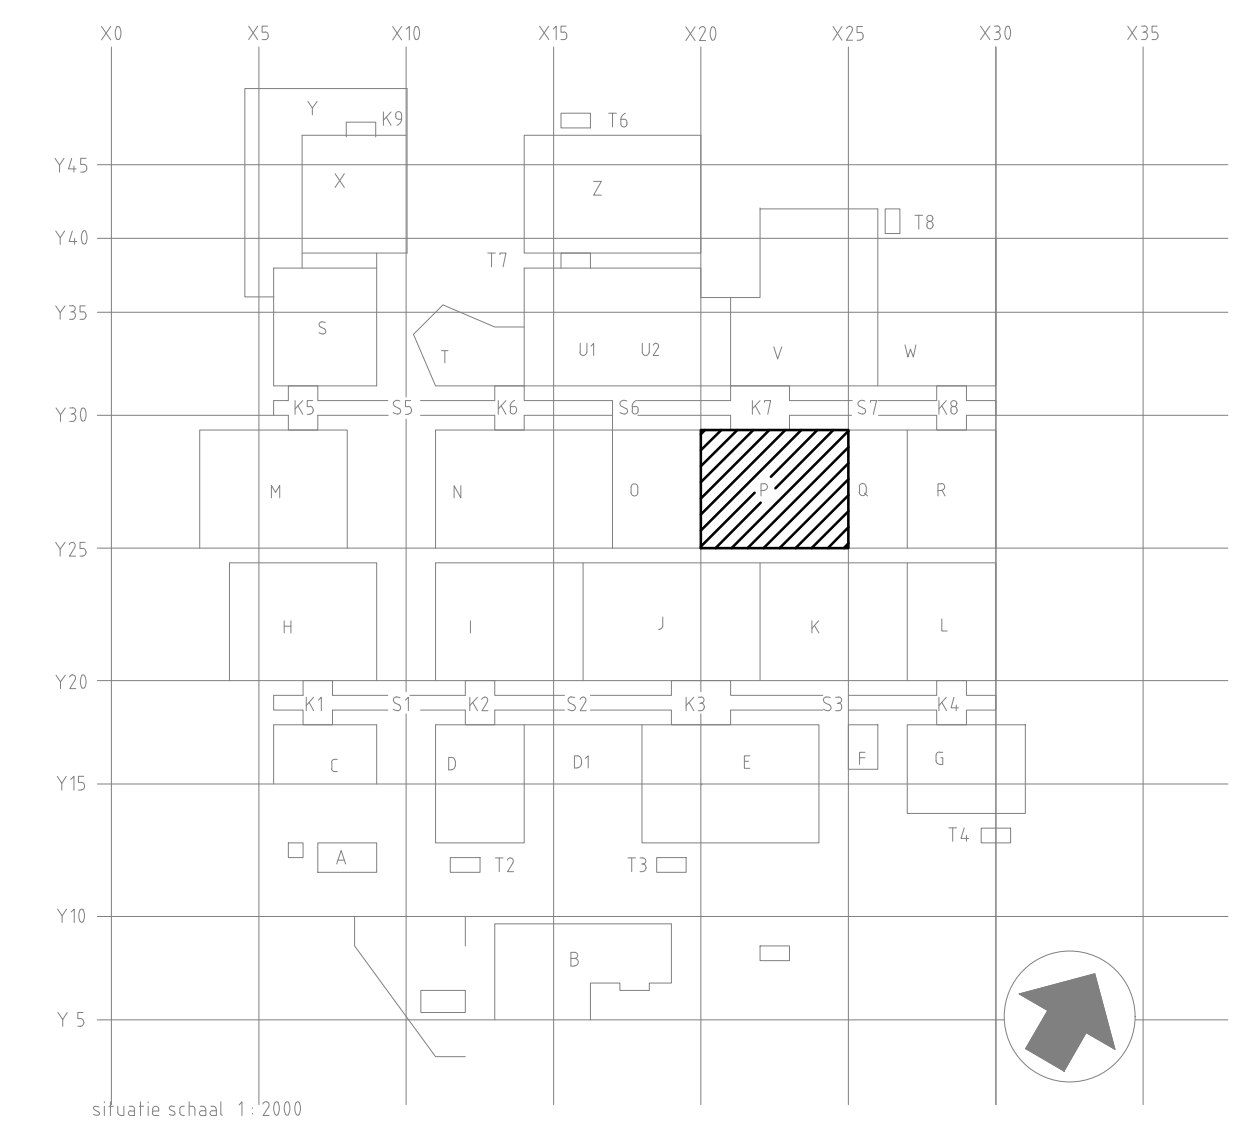


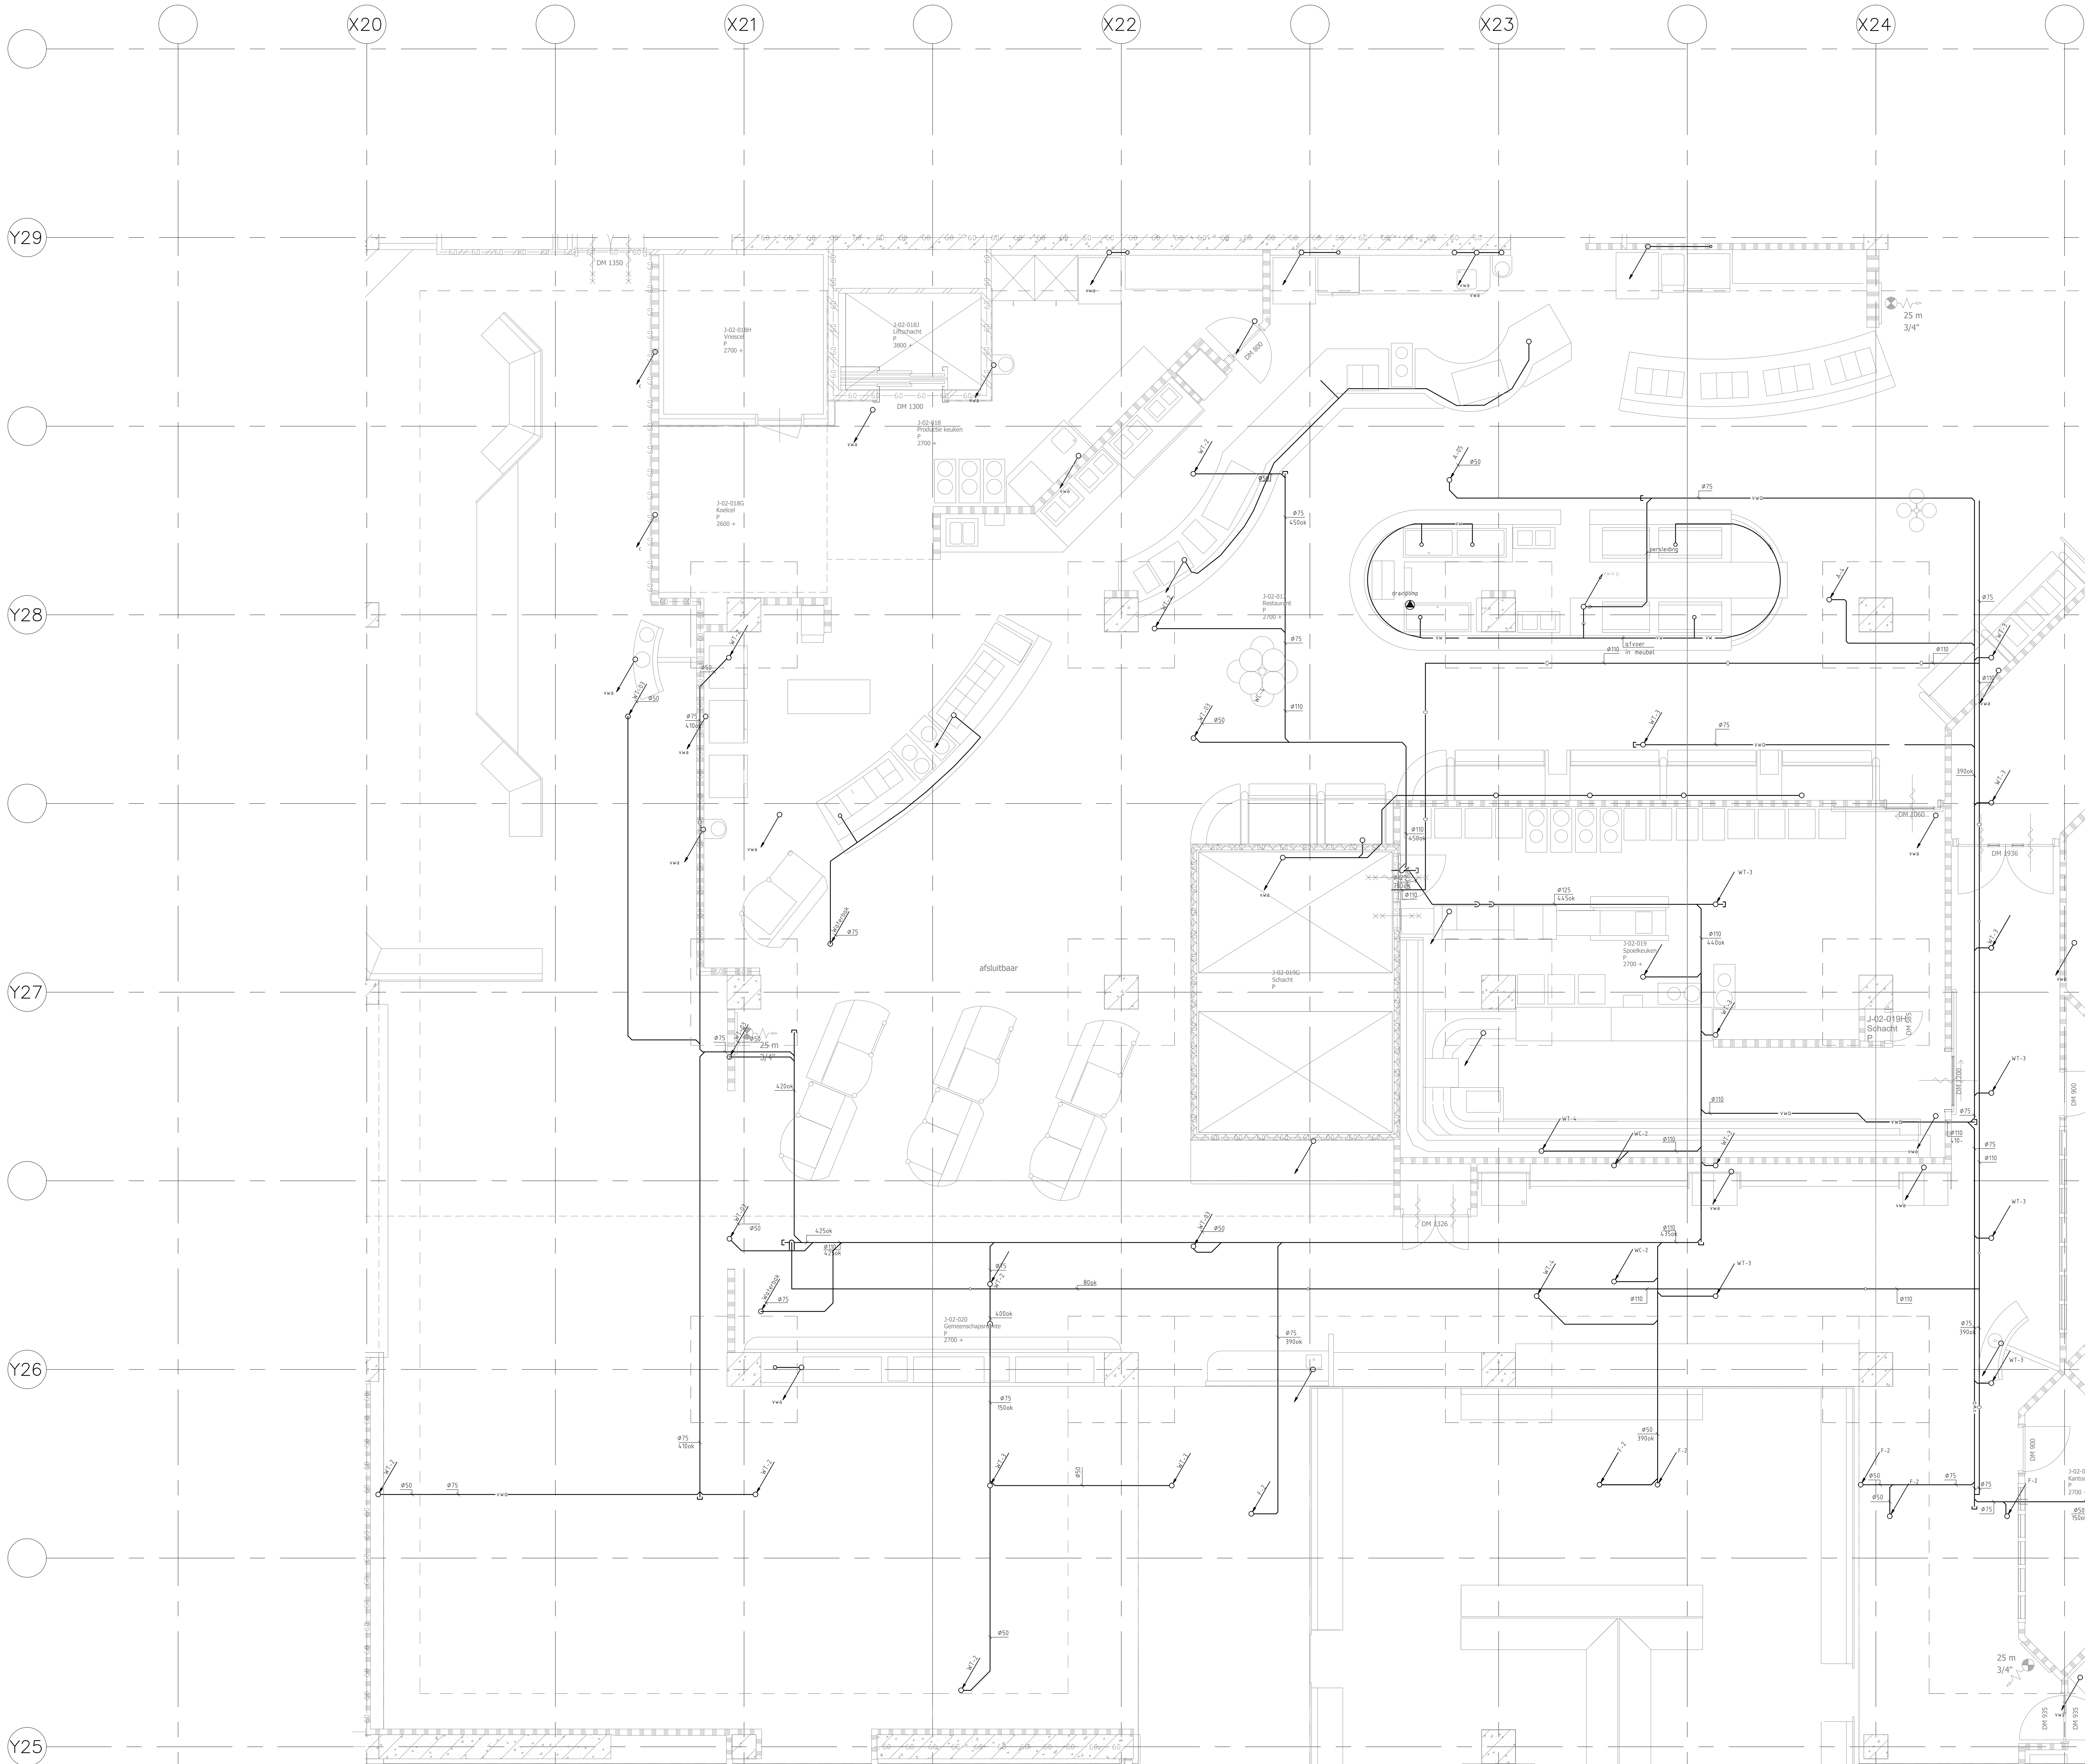

LUMC		OPMERKING			
ONDERWERP		VAKGEBIED		WTB	
PROJECTTEKENING SPOELRUIMTE RESTAURANT					
SCHAAL:	1:50	DATUM:	03-03-2025	GEBOUW:	01 LUMC Gebouw
GETEKEND:	TL			BOUWDEEL:	P
CONTOUR:				VERDEPING:	02
FORMAAT:	A0				
ONDERDEEL:				BESTEK NUMMER:	
				PROJECT NUMMER:	
				TEKENING NUMMER:	01P02.WTB.PLG.BW0.01