
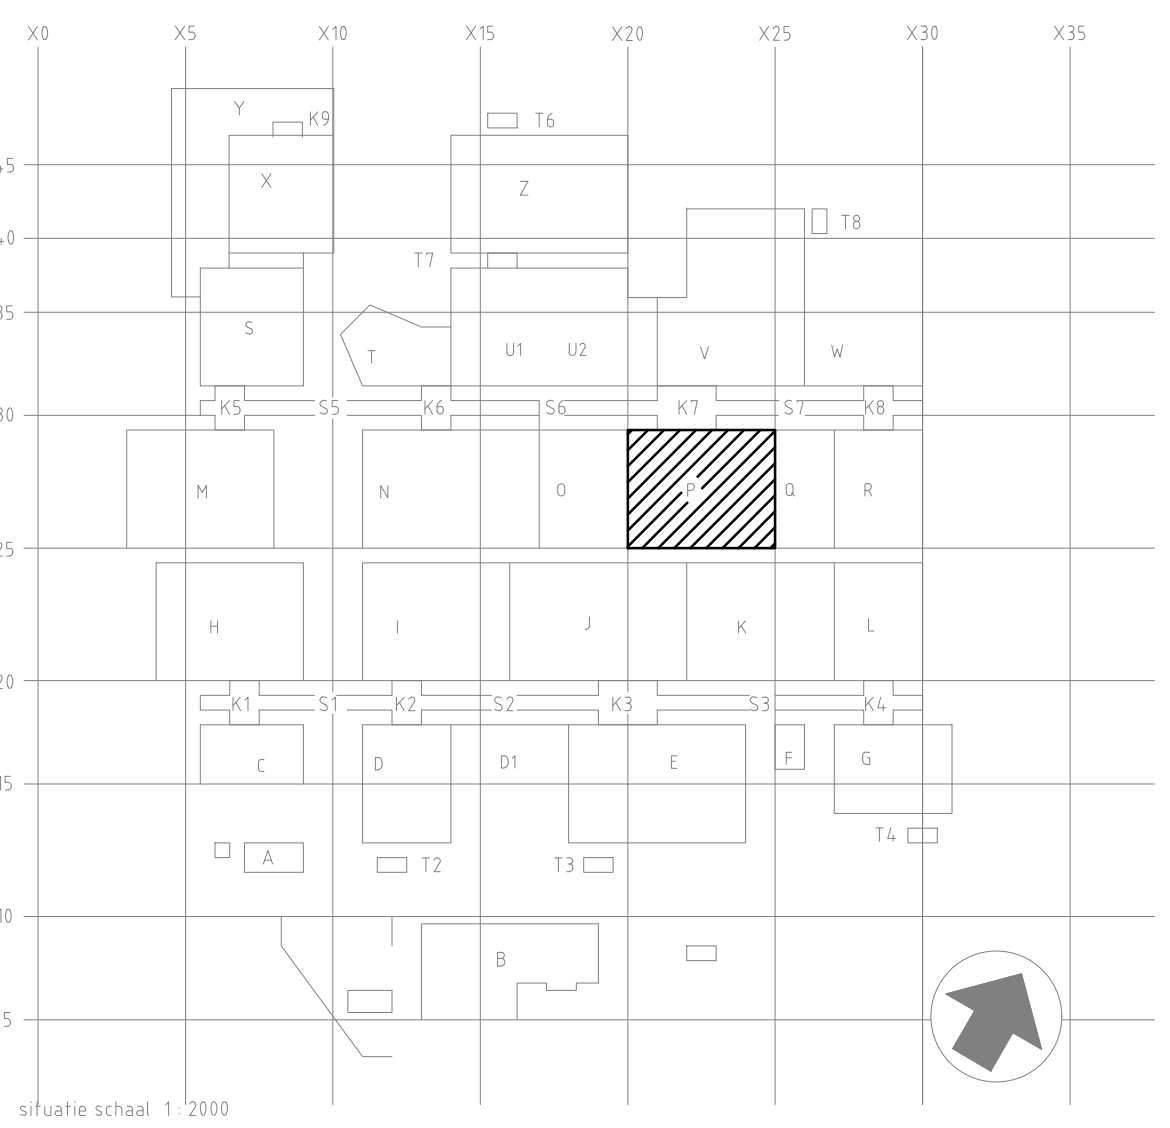


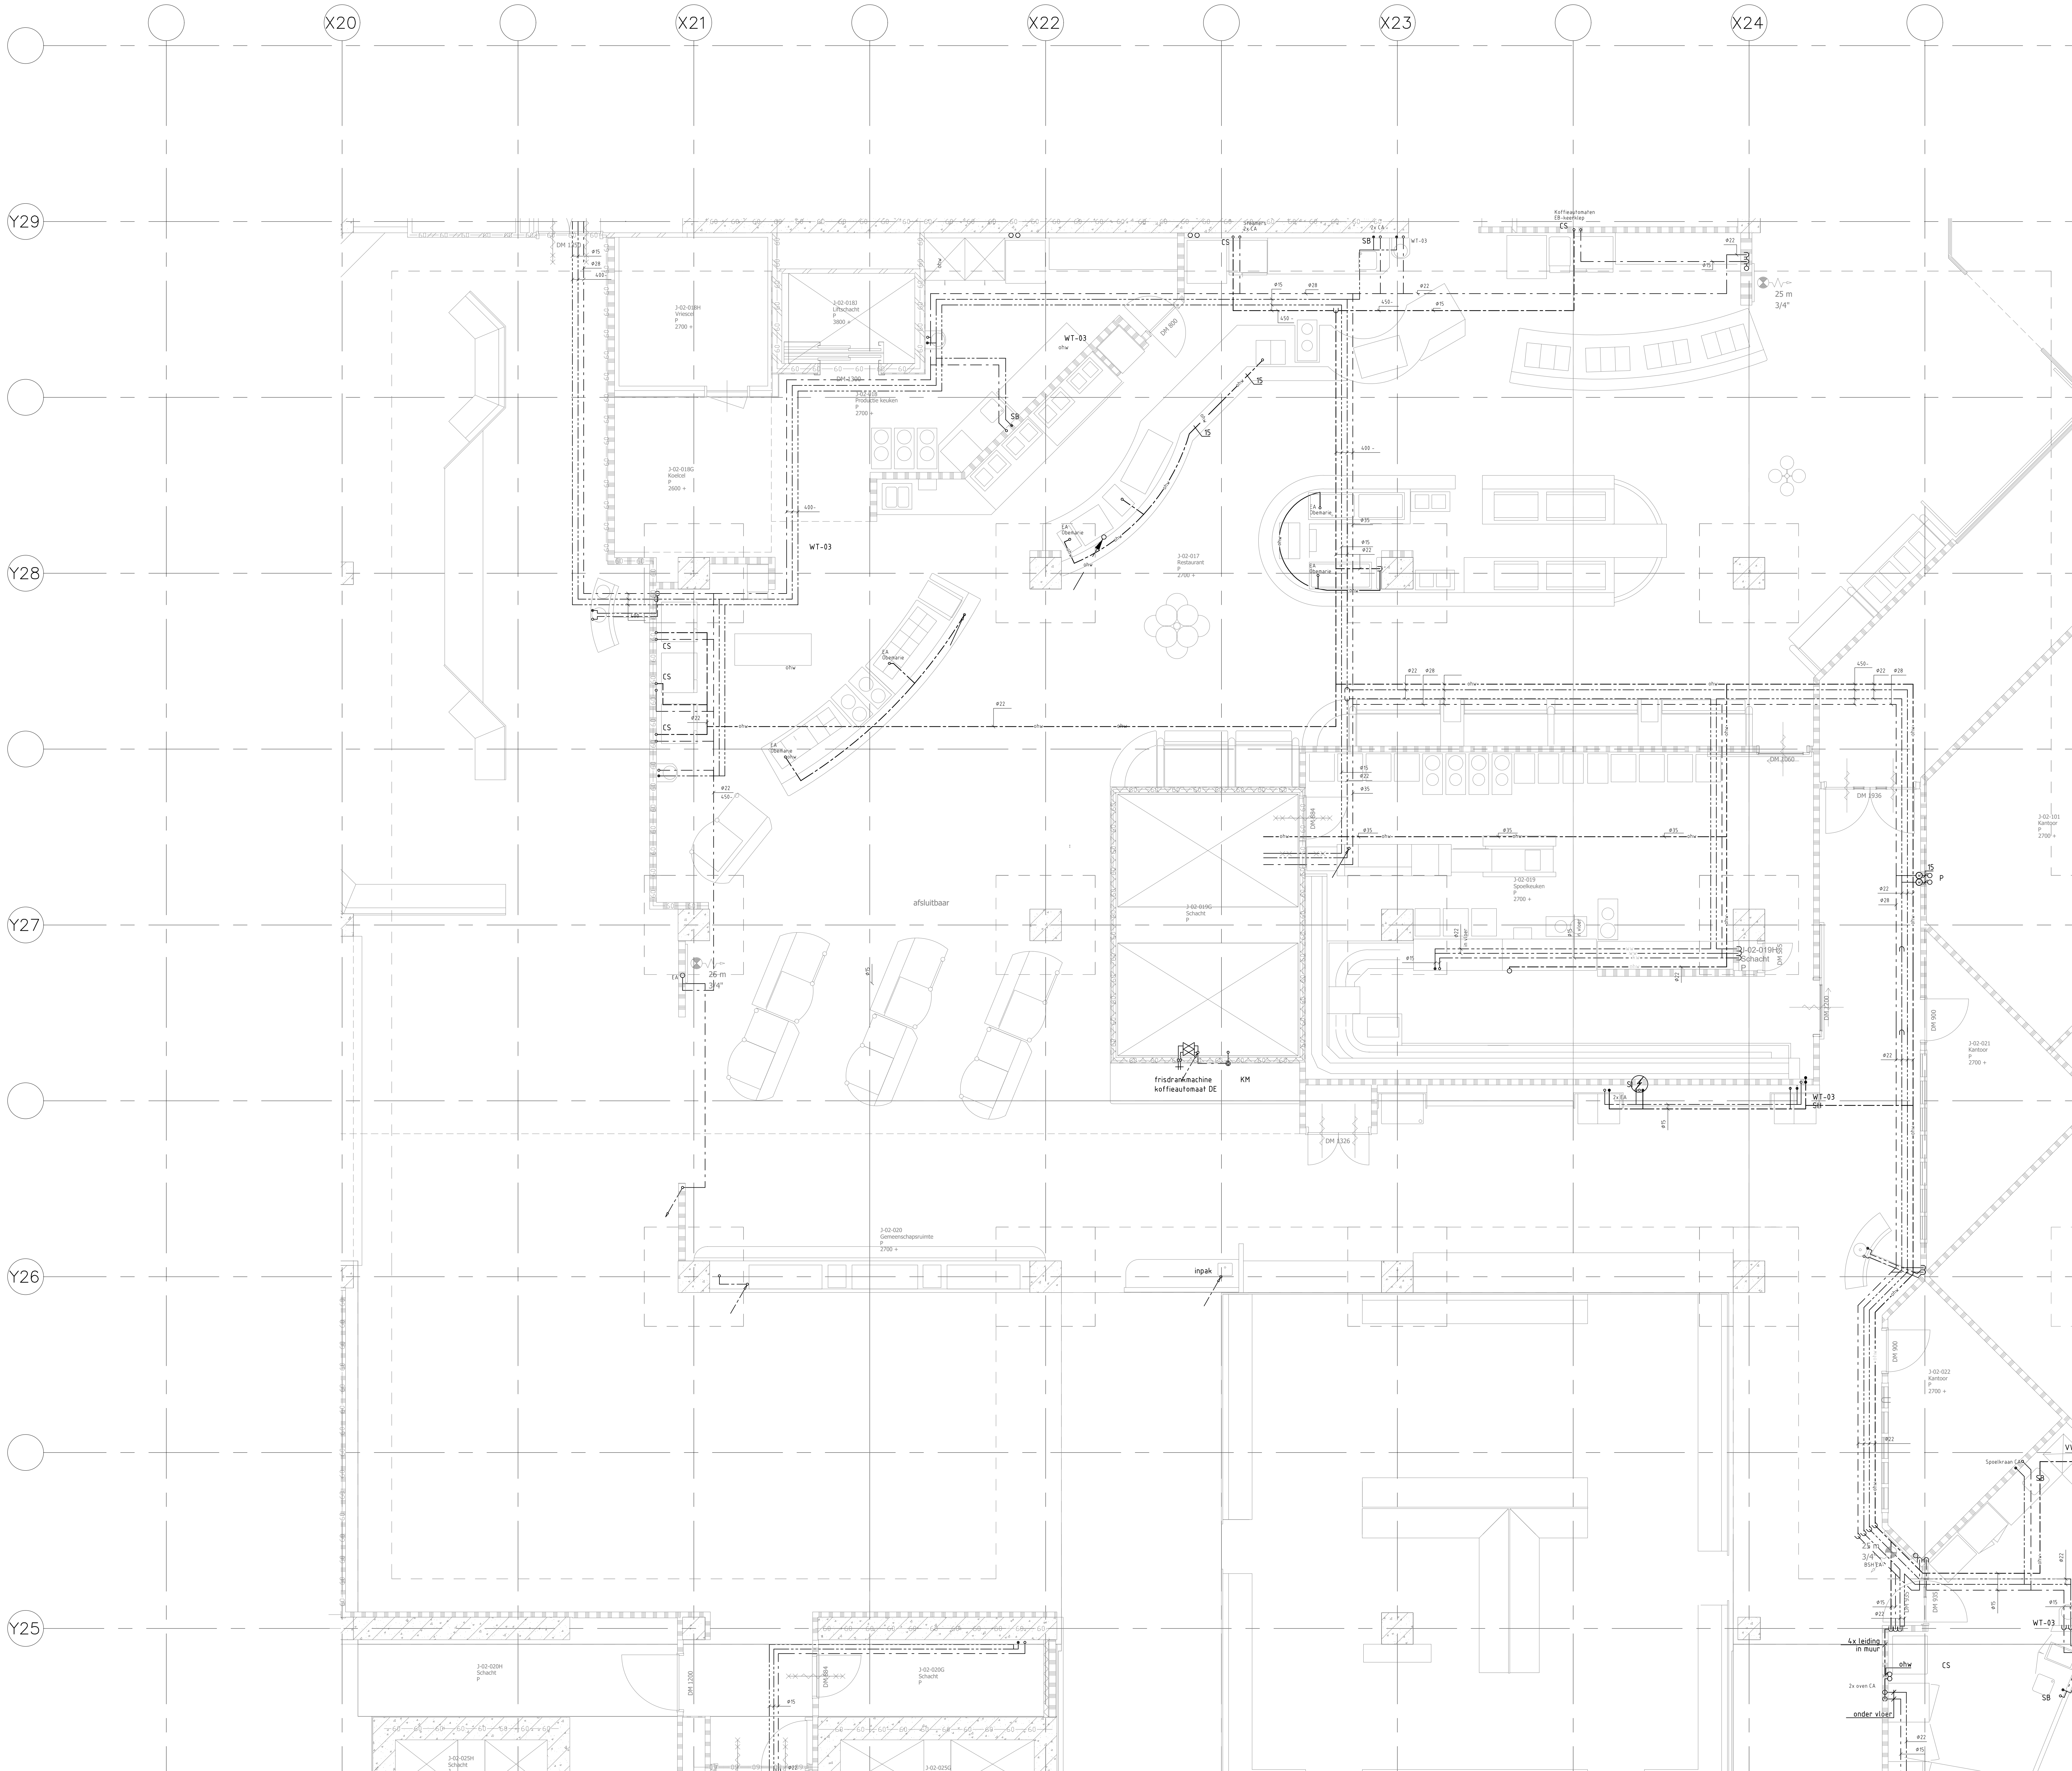

LUMC	OPMERKING		
	VAKGEBIED	WTB	
PROJECTTEKENING SPOELRUIMTE RESTAURANT			
SCHAAL:	1:50	DATUM:	03-03-2025
GETEKEND:	TL	GEROUD:	01 LUMC Gebouw
CONTROLE:		BOUWDEEL:	P
FORMAAT:	A0	VERDEPING:	02
ONDERDEEL:	BESTEK NUMMER:		
WATER		PROJECT NUMMER:	
		TEKENING NUMMER:	01.P02.WTB.PLG.BW0.01