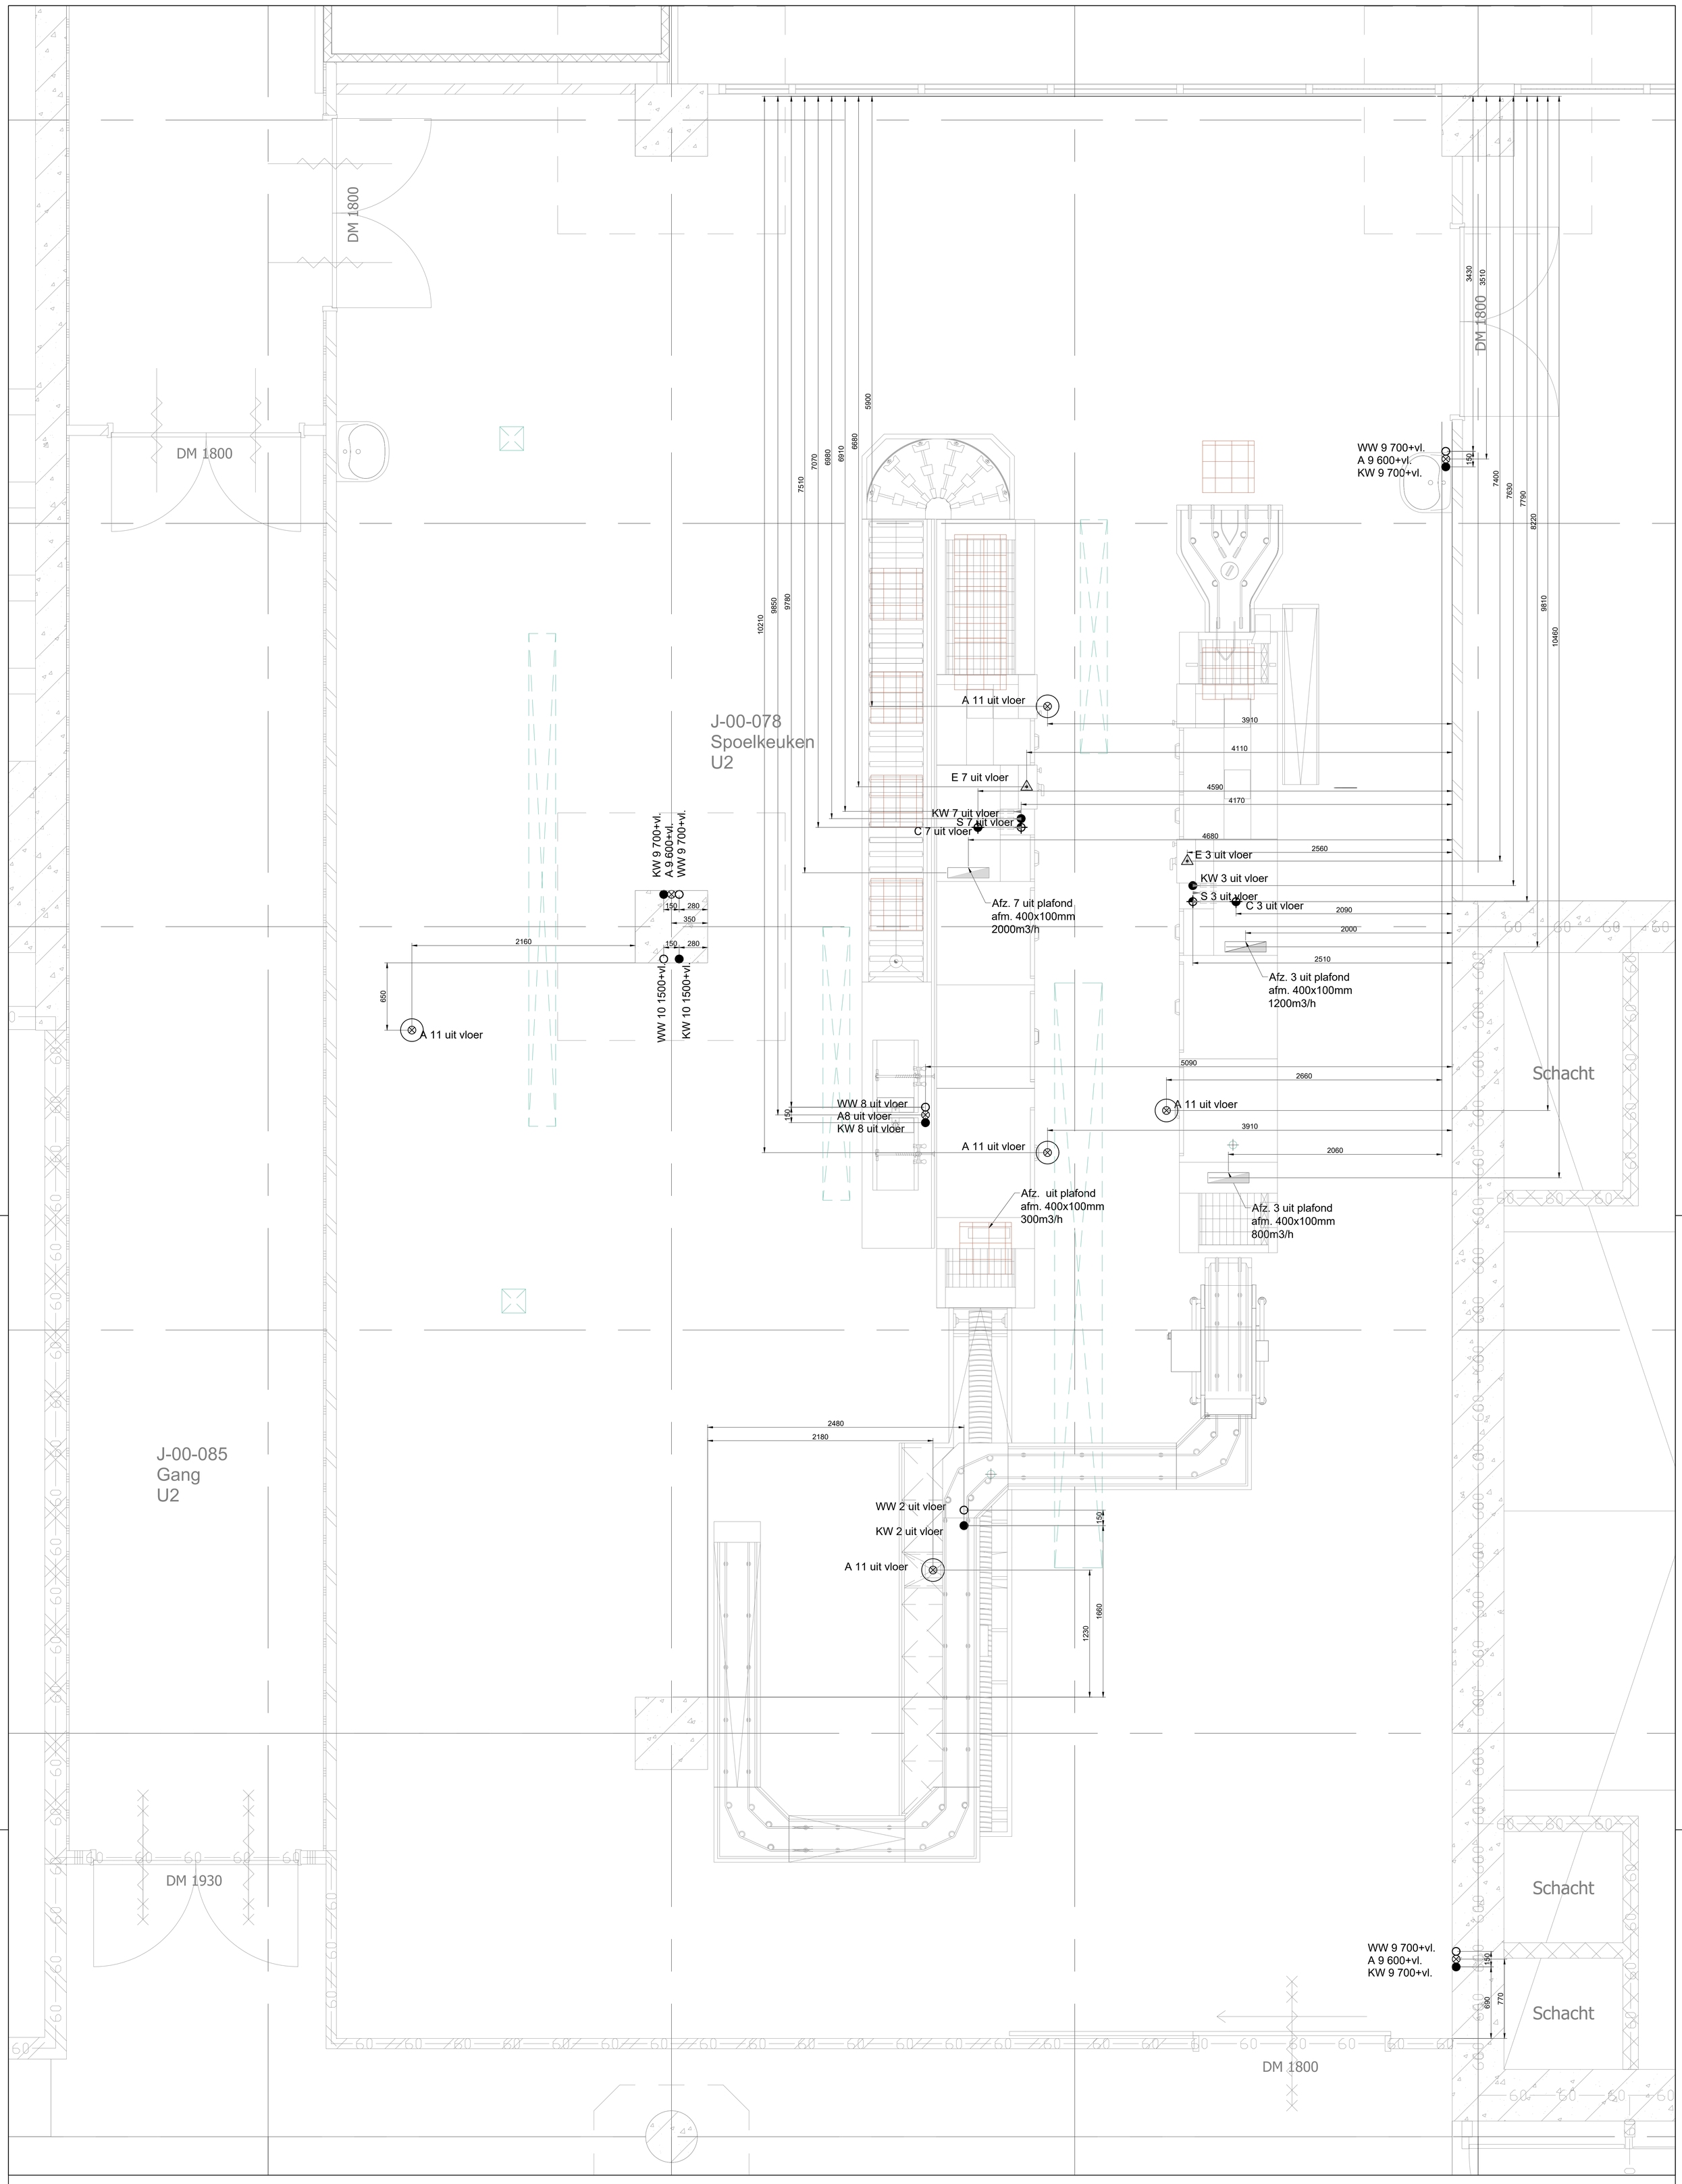

De inhoud van de spoelkeuken dient 15- tot 20x afgezogen te worden in m3/h
(hiervan mogen de reeds opgegeven waardes (9000m3/h) in mindering genomen worden)

pos. 3	Dienbladen- bestek vaatwasser	1200m3/h
		800m3/h
pos. 7	Bandvaatwasmachine	2000m3/h
plafond roosters 10x per stuk 500m3/h (lev. derden)		5000m3/h

Totaal reeds opgeven aan spoelkeuken afzuiging 9000m3/h

10x Plafond rooster
afm. 500x500mm
afz. 500m3/h

POSITIE NUMMERS

1. Dienbladentransportband
2. Sorteerinstallatie
3. Dienbladenwasmachine
4. Stapeling dienbladen
5. Dienbladenstapelaar
6. Bestekopvoerband
7. Bandvaatwasmachine
8. Pannenwastafel
9. Handenwasbak
10. Slanghaspel
11. Vloergoot wagenwas

LUMC

OPMERKING

VAKGEBIED WTB

REVISIE

ONDERWERP

PROJECTTEKENING SPOELRUIMTE KEUKEN

SCHAAL:	1:20	DATUM:	GEBOUW:	01 LUMC Gebouw
GETEKEND:	TL	03-03-2025	BOUWDEEL:	U2
CONTROLE:			VERDIEPING:	00
FORMAAT:	A0			
ONDERDEEL			BESTEK NUMMER:	
006			PROJECT NUMMER:	
			TEKENING NUMMER:	01.U200.WTB.PLG.BWD.01