




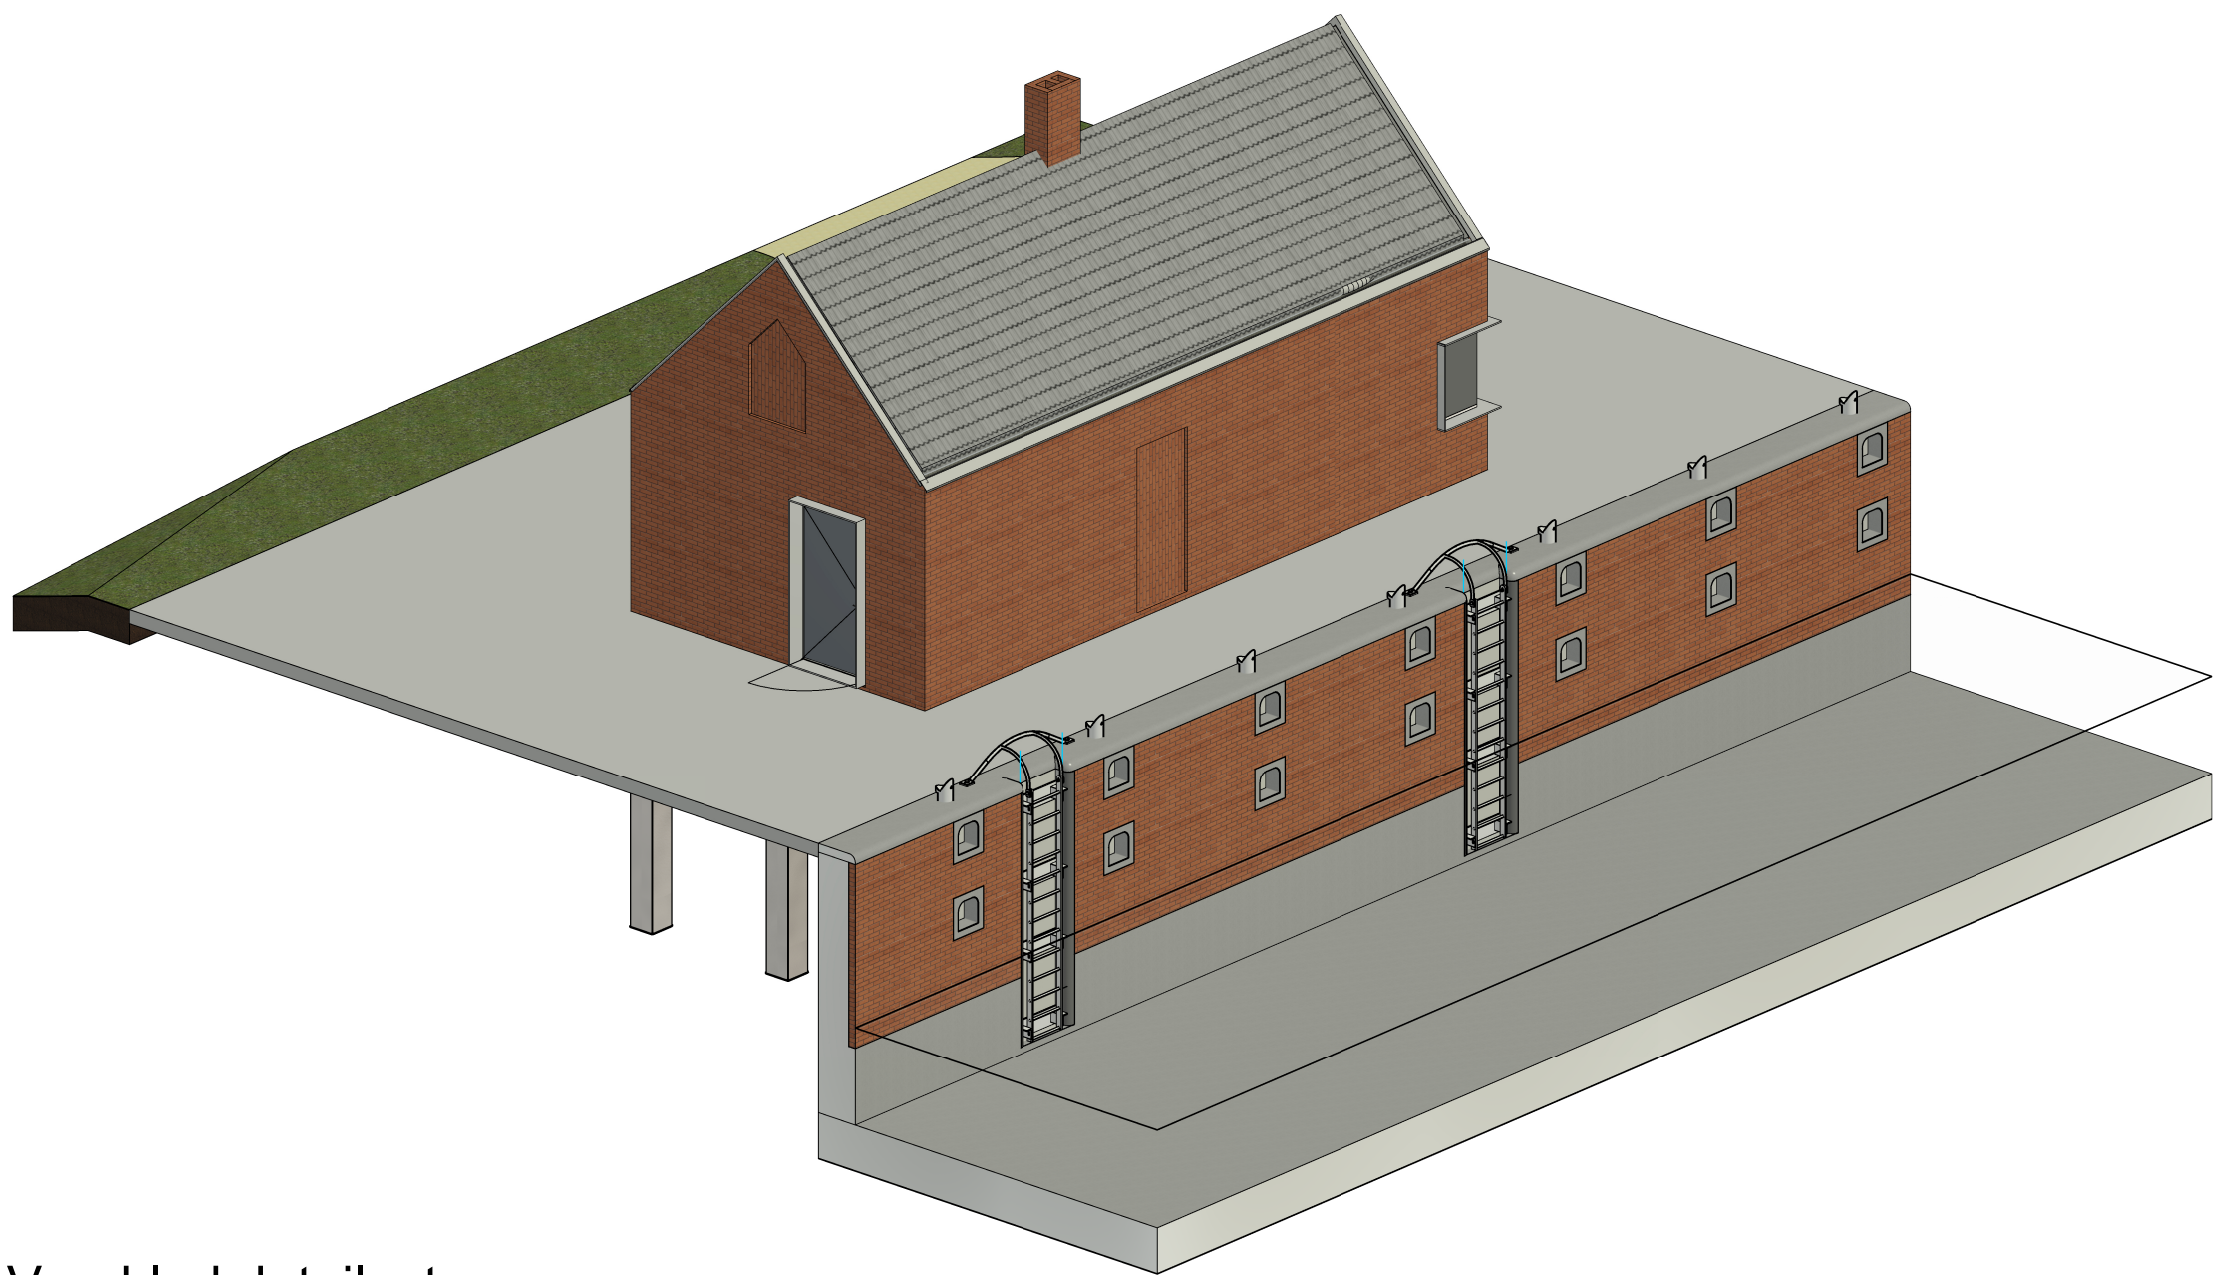


Voorblad detailset

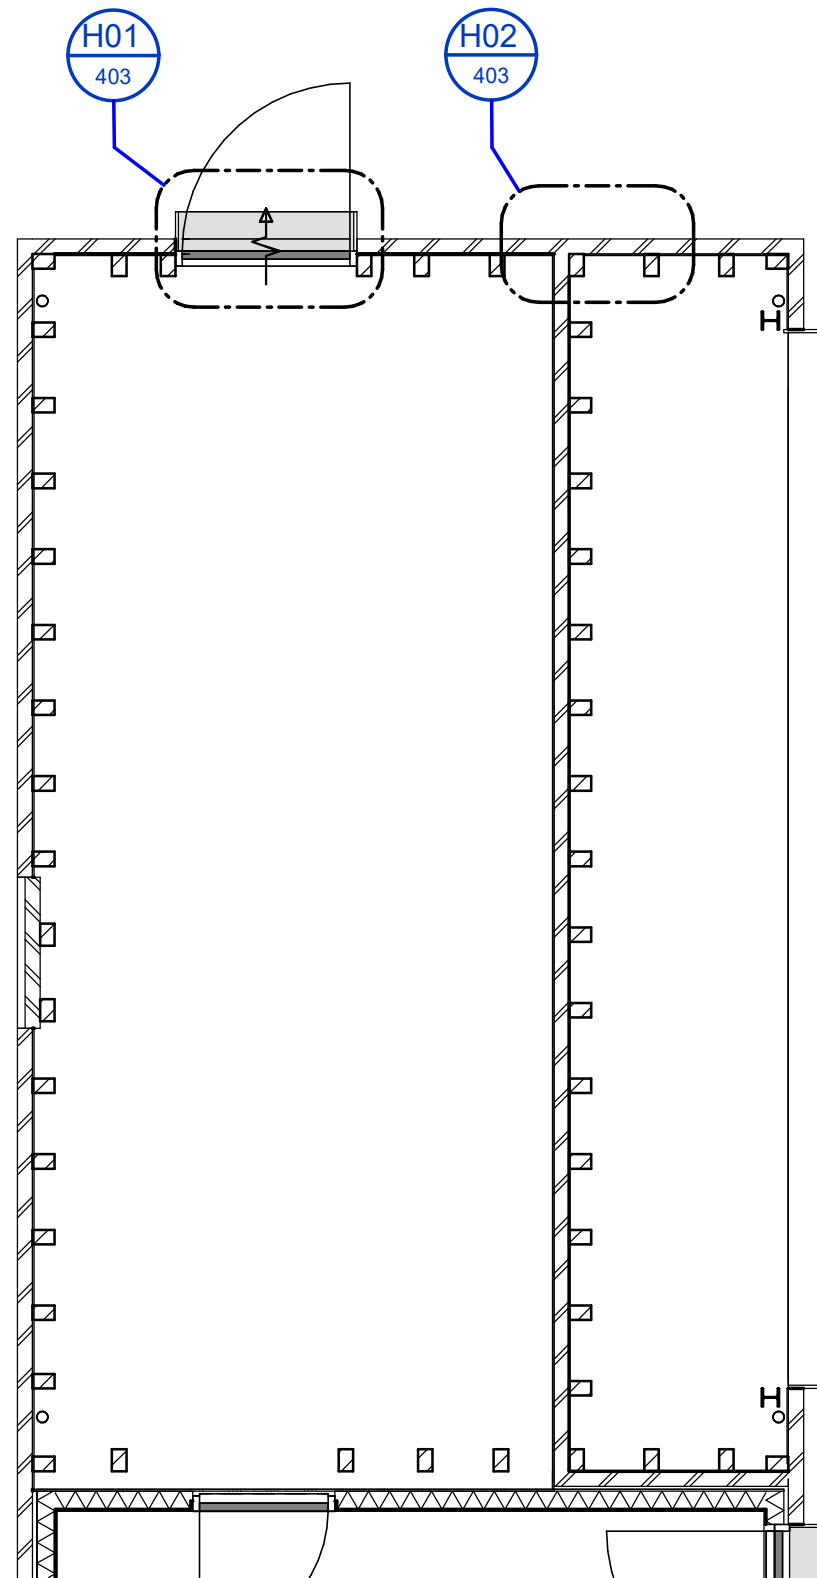


Detailoverzicht plattegrond

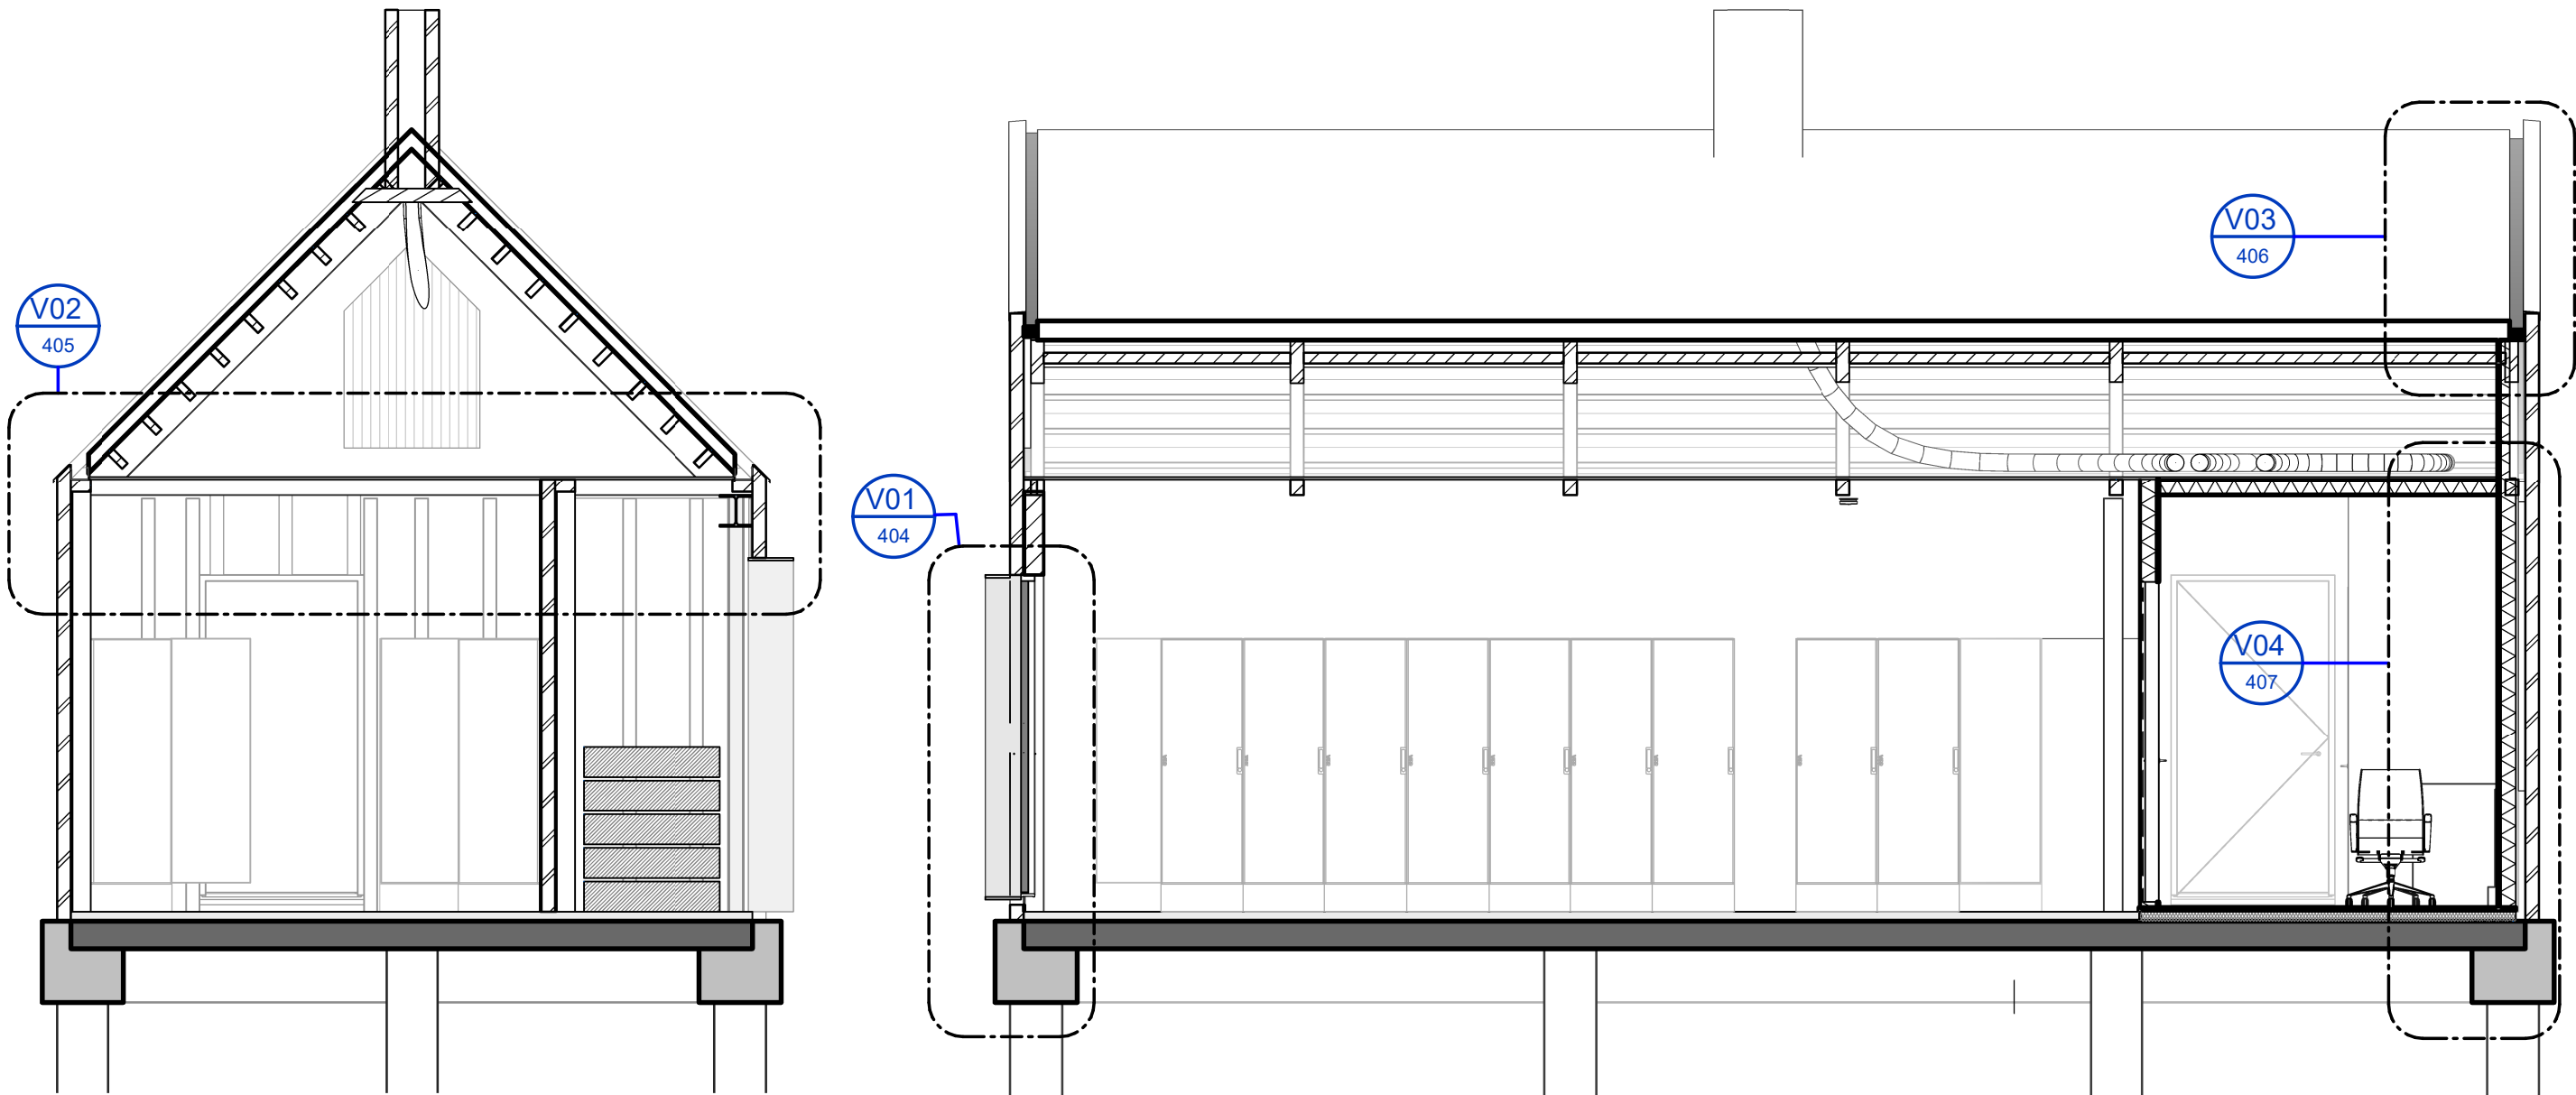

Detailoverzicht doorsnede

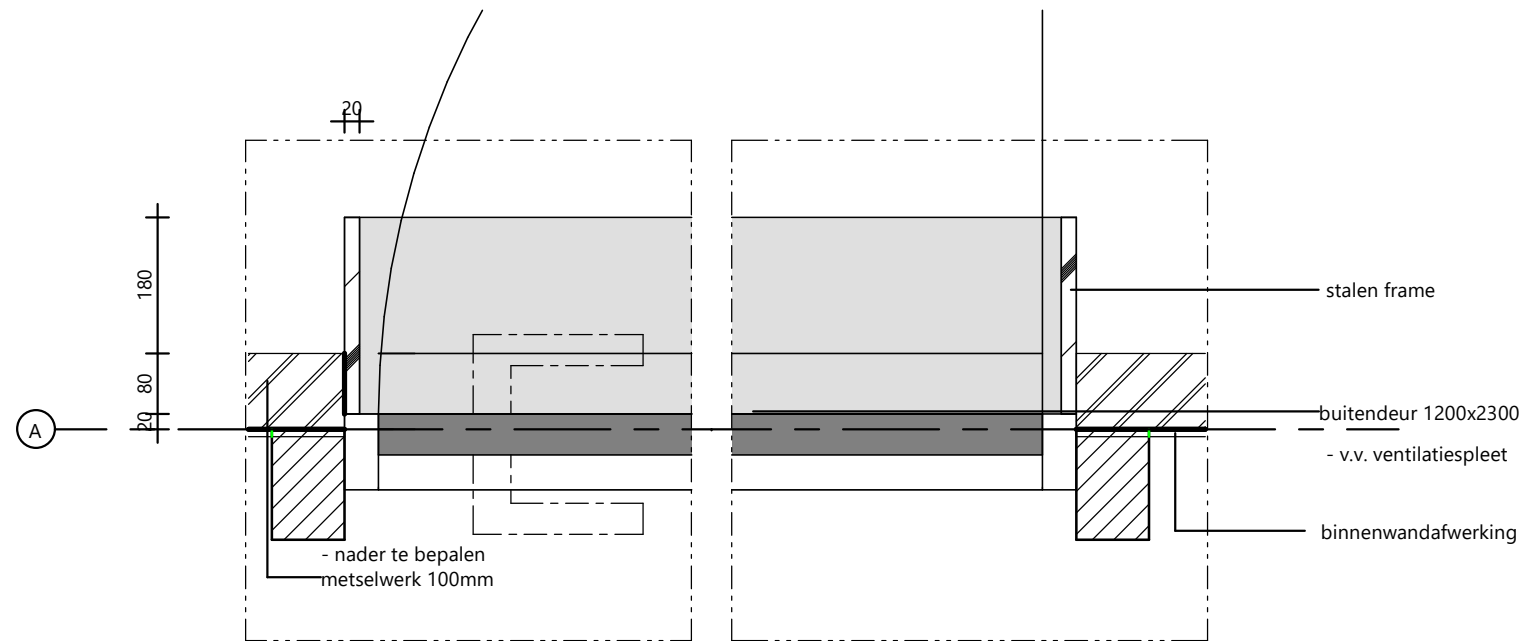

H01

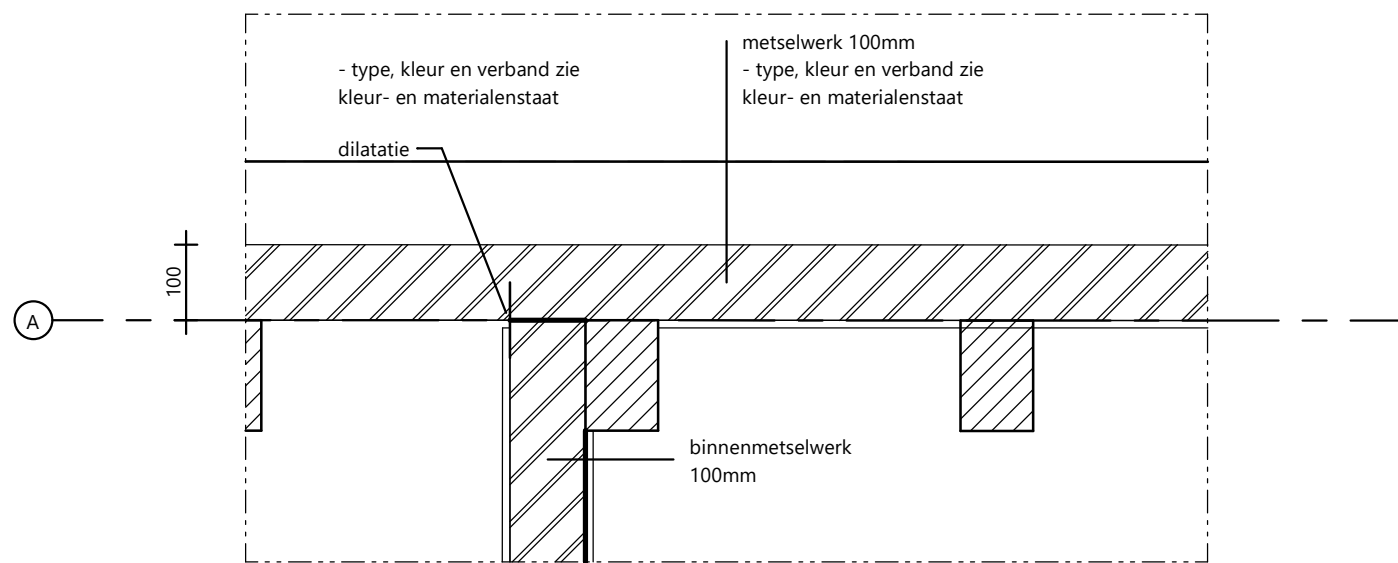

H02

