


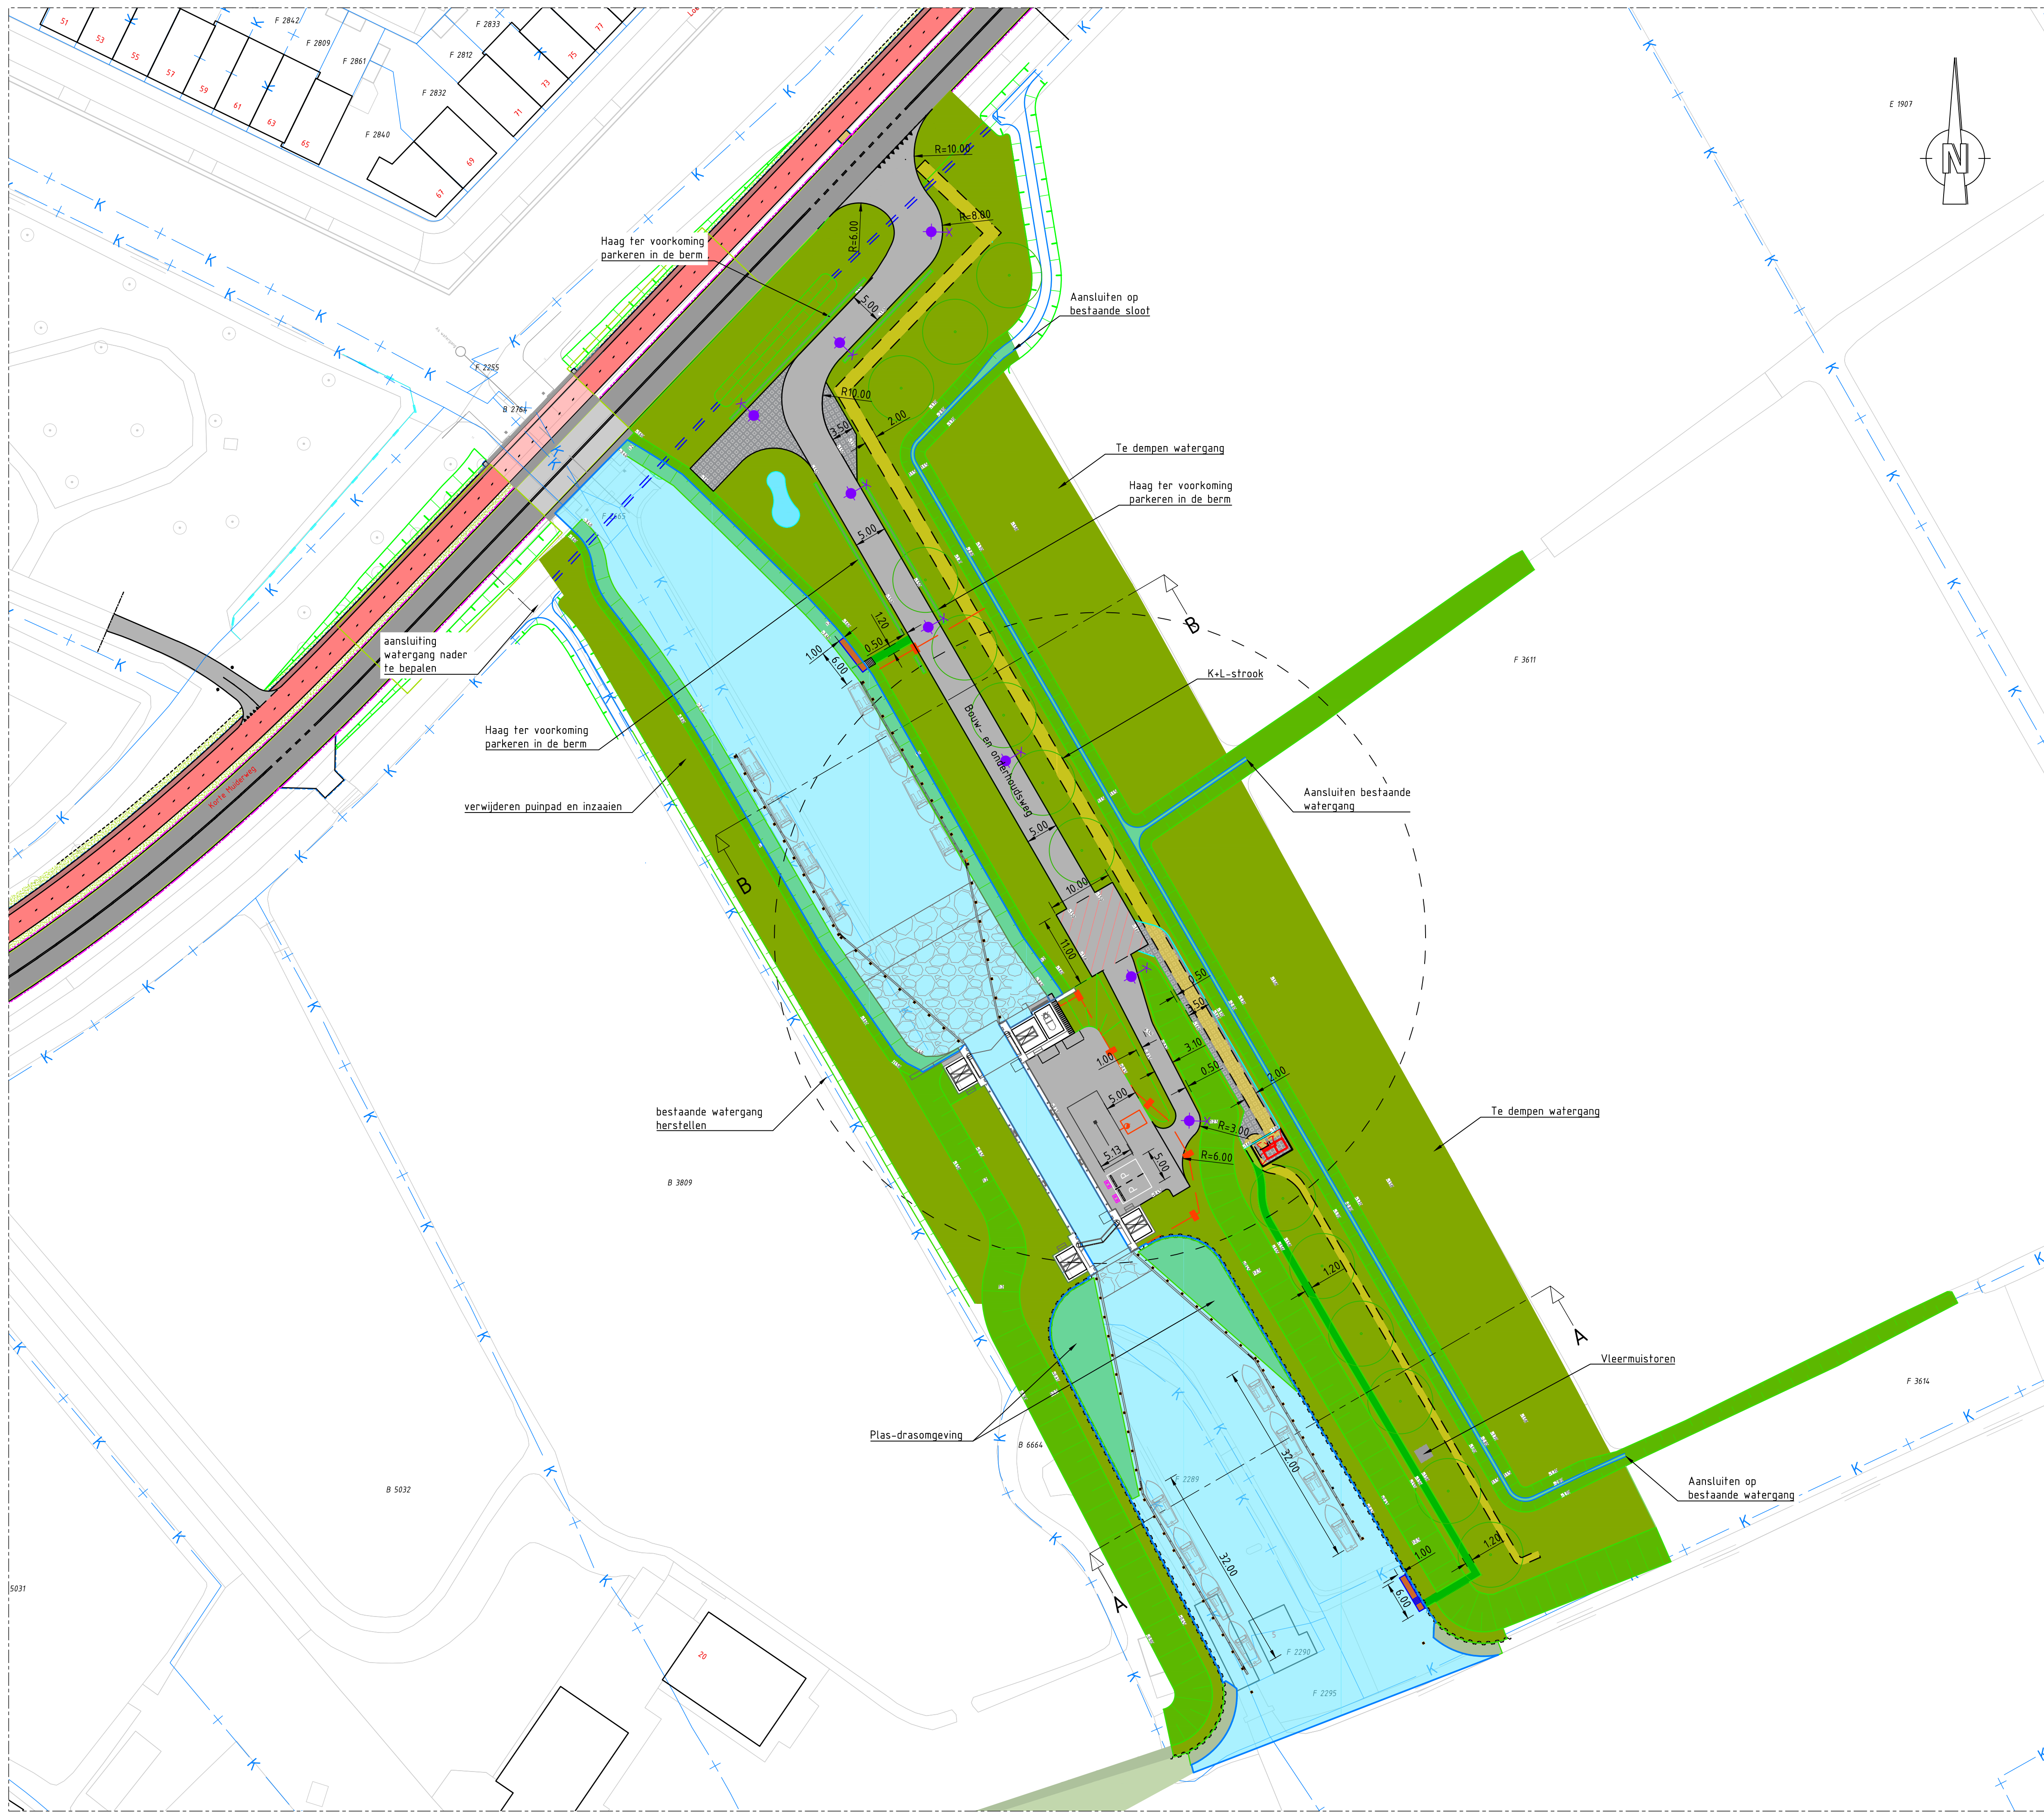

LEGENDA

- Hekwerk
- Kanosteiger
- Onverhard pad
- Kraanopstelplaats
- DWA huisaansluiting 160Ø PVC
- Septictank met kunststof inspectieput, 340x232x124cm
- Groenvoorziening
- Talud
- Haag
- Water
- Asfalt
- Grasbetontegels
- Tegels
- Kabel- en leidingenstrook
- Boom
- Hijscirkel
- Trafo huisje
- Betonblokken
- Indicatieve locatie lichtmast
- Peilmaat
- Trap

Gekoppelde Xrefs:
xref-n-00-irriching sluissterrein- HATCHES_002.dwg
xref-n-00-irriching sluissterrein_003.dwg
xref-n-00-DKK-01.dwg
xref-n-03-KWC-Contouren brugontwerp Korte Muiderweg-001.dwg
xref-n-13-DWM-U0_Korte Muiderweg wegvak noord_v007.dwg
xref-n-13-DWM-U0_Korte Muiderweg wegvak midden_v007.dwg
xref-n-00-ondergrond IBST 124-09-20251.dwg
xref-n-00-00 sluis en damwanden_002.dwg

OPMERKINGEN

- Maten in meters (m), tenzij anders vermeld;
- Materialen in millimeters (mm), tenzij anders vermeld;
- Hoekmaatvoering in graden (360°), tenzij anders aangegeven;
- Peilmaten in meters (m) t.o.v. N.A.P., tenzij anders vermeld;
- Coördinaten in meters (m) in het RD-stelsel.

0 5 10 15 20m
SCHAAL 1:500

Witteveen + Bos

Wijz. Getekend Datum Omschrijving
A
B
C
Opdrachtgever
GEM Bloemendalerpolder CV
Project
Schutsluis Weespersluis
Voorlopig ontwerp
Onderdeel
Terreinirriching
Situatie


CONCEPT

4
12-11-2025


Status	Concept	Getekend	HETR	
Datum	12-11-2025	Gecontroleerd	BEKG	
Formaat	Schaal	Projectcode	Tekeningnummer	Bladnummer
A1	1:500	145896	9300	1/5

Witteveen + Bos Raadgevende Ingenieurs B.V. | Deventer
Leeuwenbrug 6 | Postbus 233 | 7400 AE Deventer | +31 (0)570 69 79 11 | www.witteveenbos.com | KvK 38020751

Plotdatum: 11/12/2025 10:04

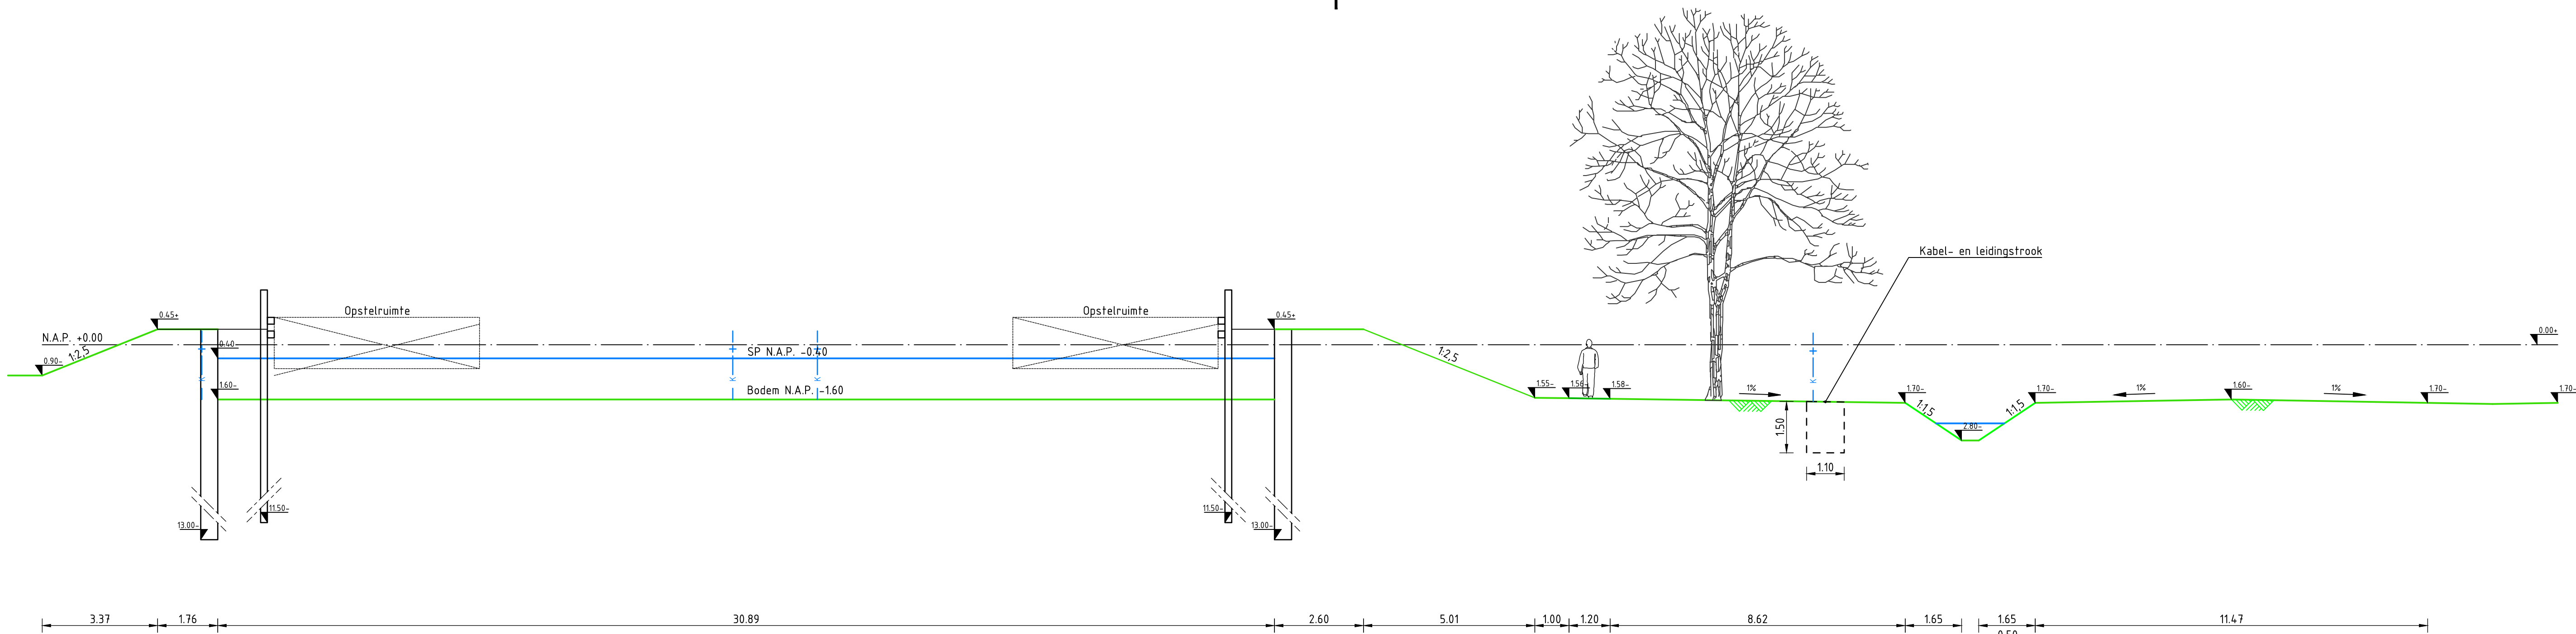

DOORSNEDE A
SCHAAL 1 : 100

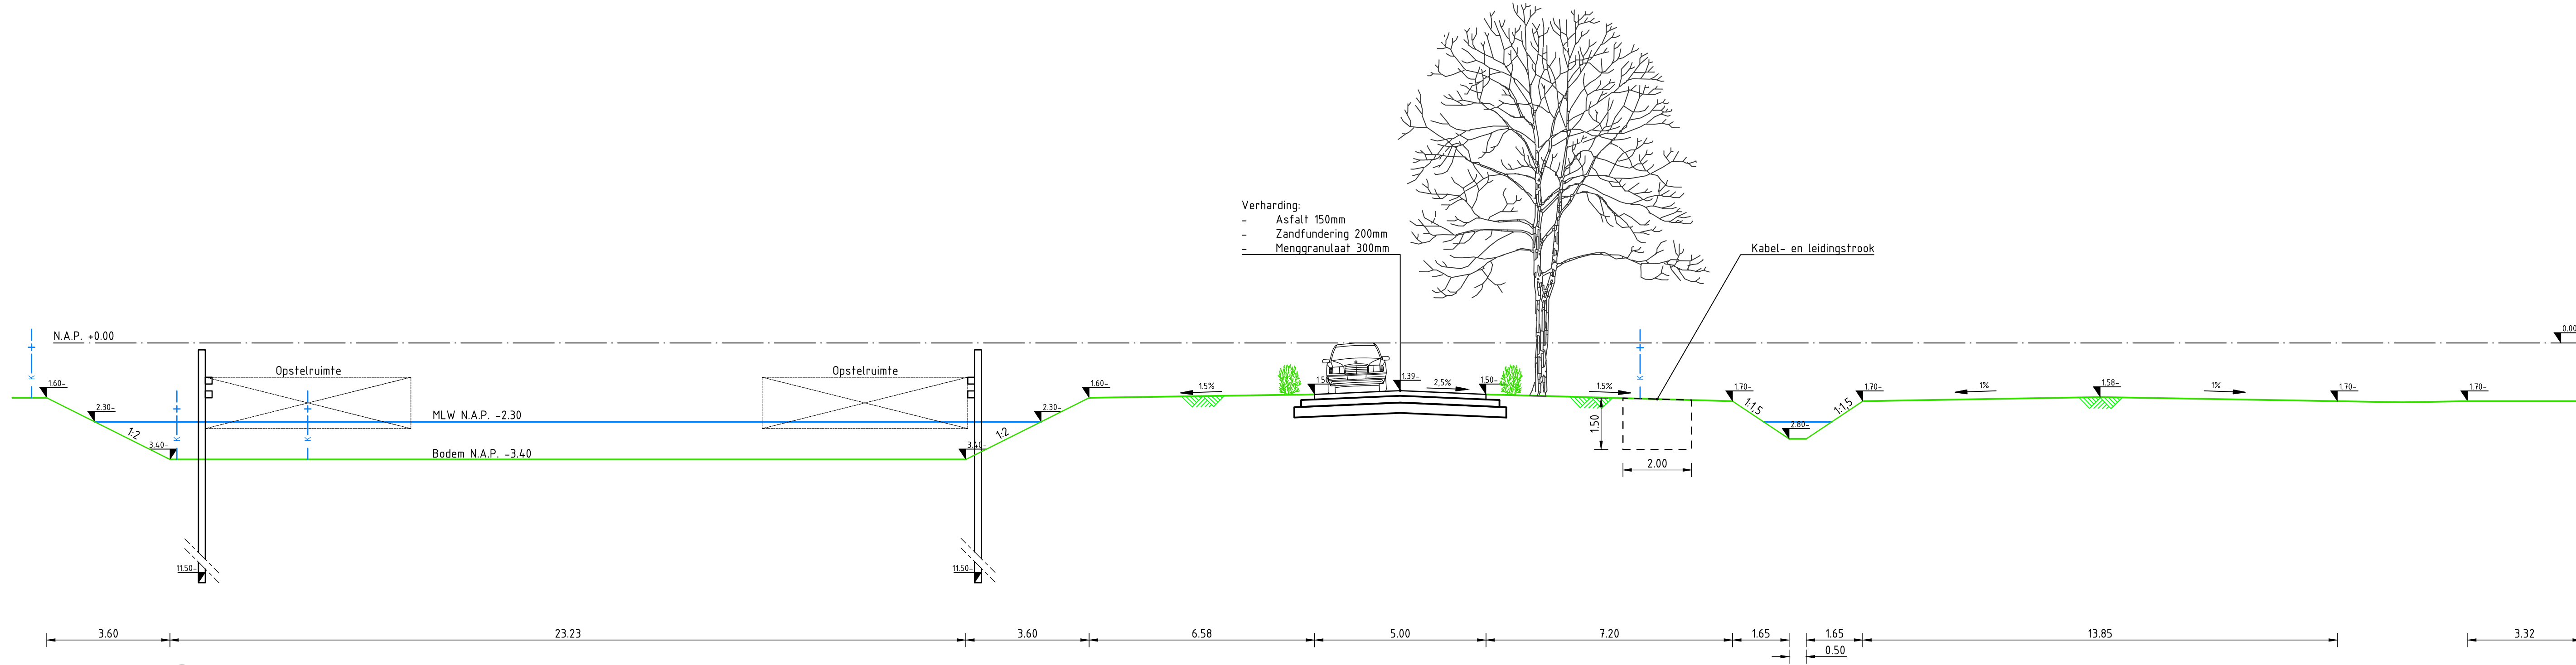

DOORSNEDE B
SCHAAL 1 : 100

Gekoppelde Xrefs:
xref-n-00-inrichting sluissterrein- HATCHES_002.dwg
xref-n-00-inrichting sluissterrein_003.dwg
xref-n-00-DKK-01.dwg
xref-n-03-KWL-Contouren brugontwerp Korte Mulderweg-001.dwg
xref-n-13-DWH-UO_Korte Mulderweg wegvak noord_v007.dwg
xref-n-13-DWH-UO_Korte Mulderweg wegvak midden_v007.dwg
xref-n-00-ondergrond BGT (24-09-2025).dwg
xref-n-00-00 sluis en damwanden_002.dwg

0 1 2 3 4m
SCHAAL 1:100



Wijz. Getekend Datum Omschrijving

A
B
C

CONCEPT

4
12-11-2025

Opdrachtgever
GEM Bloemendalerpolder CV
Project
Schutsluis Weespersluis
Voorlopig ontwerp
Onderdeel
Terreininrichting
Dwarsprofielen

Status Concept
Datum 12-11-2025

Getekend
Gecontroleerd
Goedgekeurd

HETR
BEKG
RADJ




Formaat A1
Schaal 1:100

Projectcode 145896
Tekeningnummer 9301

Bladnummer 2/5

Witteveen+Bos Raadgevende Ingenieurs B.V. | Deventer
Leeuwenburg 6 | Postbus 233 | 7400 AE Deventer | +31 (0)570 69 79 11 | www.witteveenbos.com | KvK 38020751

Plotdatum: 11/12/2025 10:04

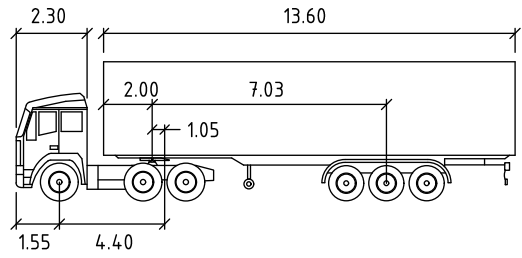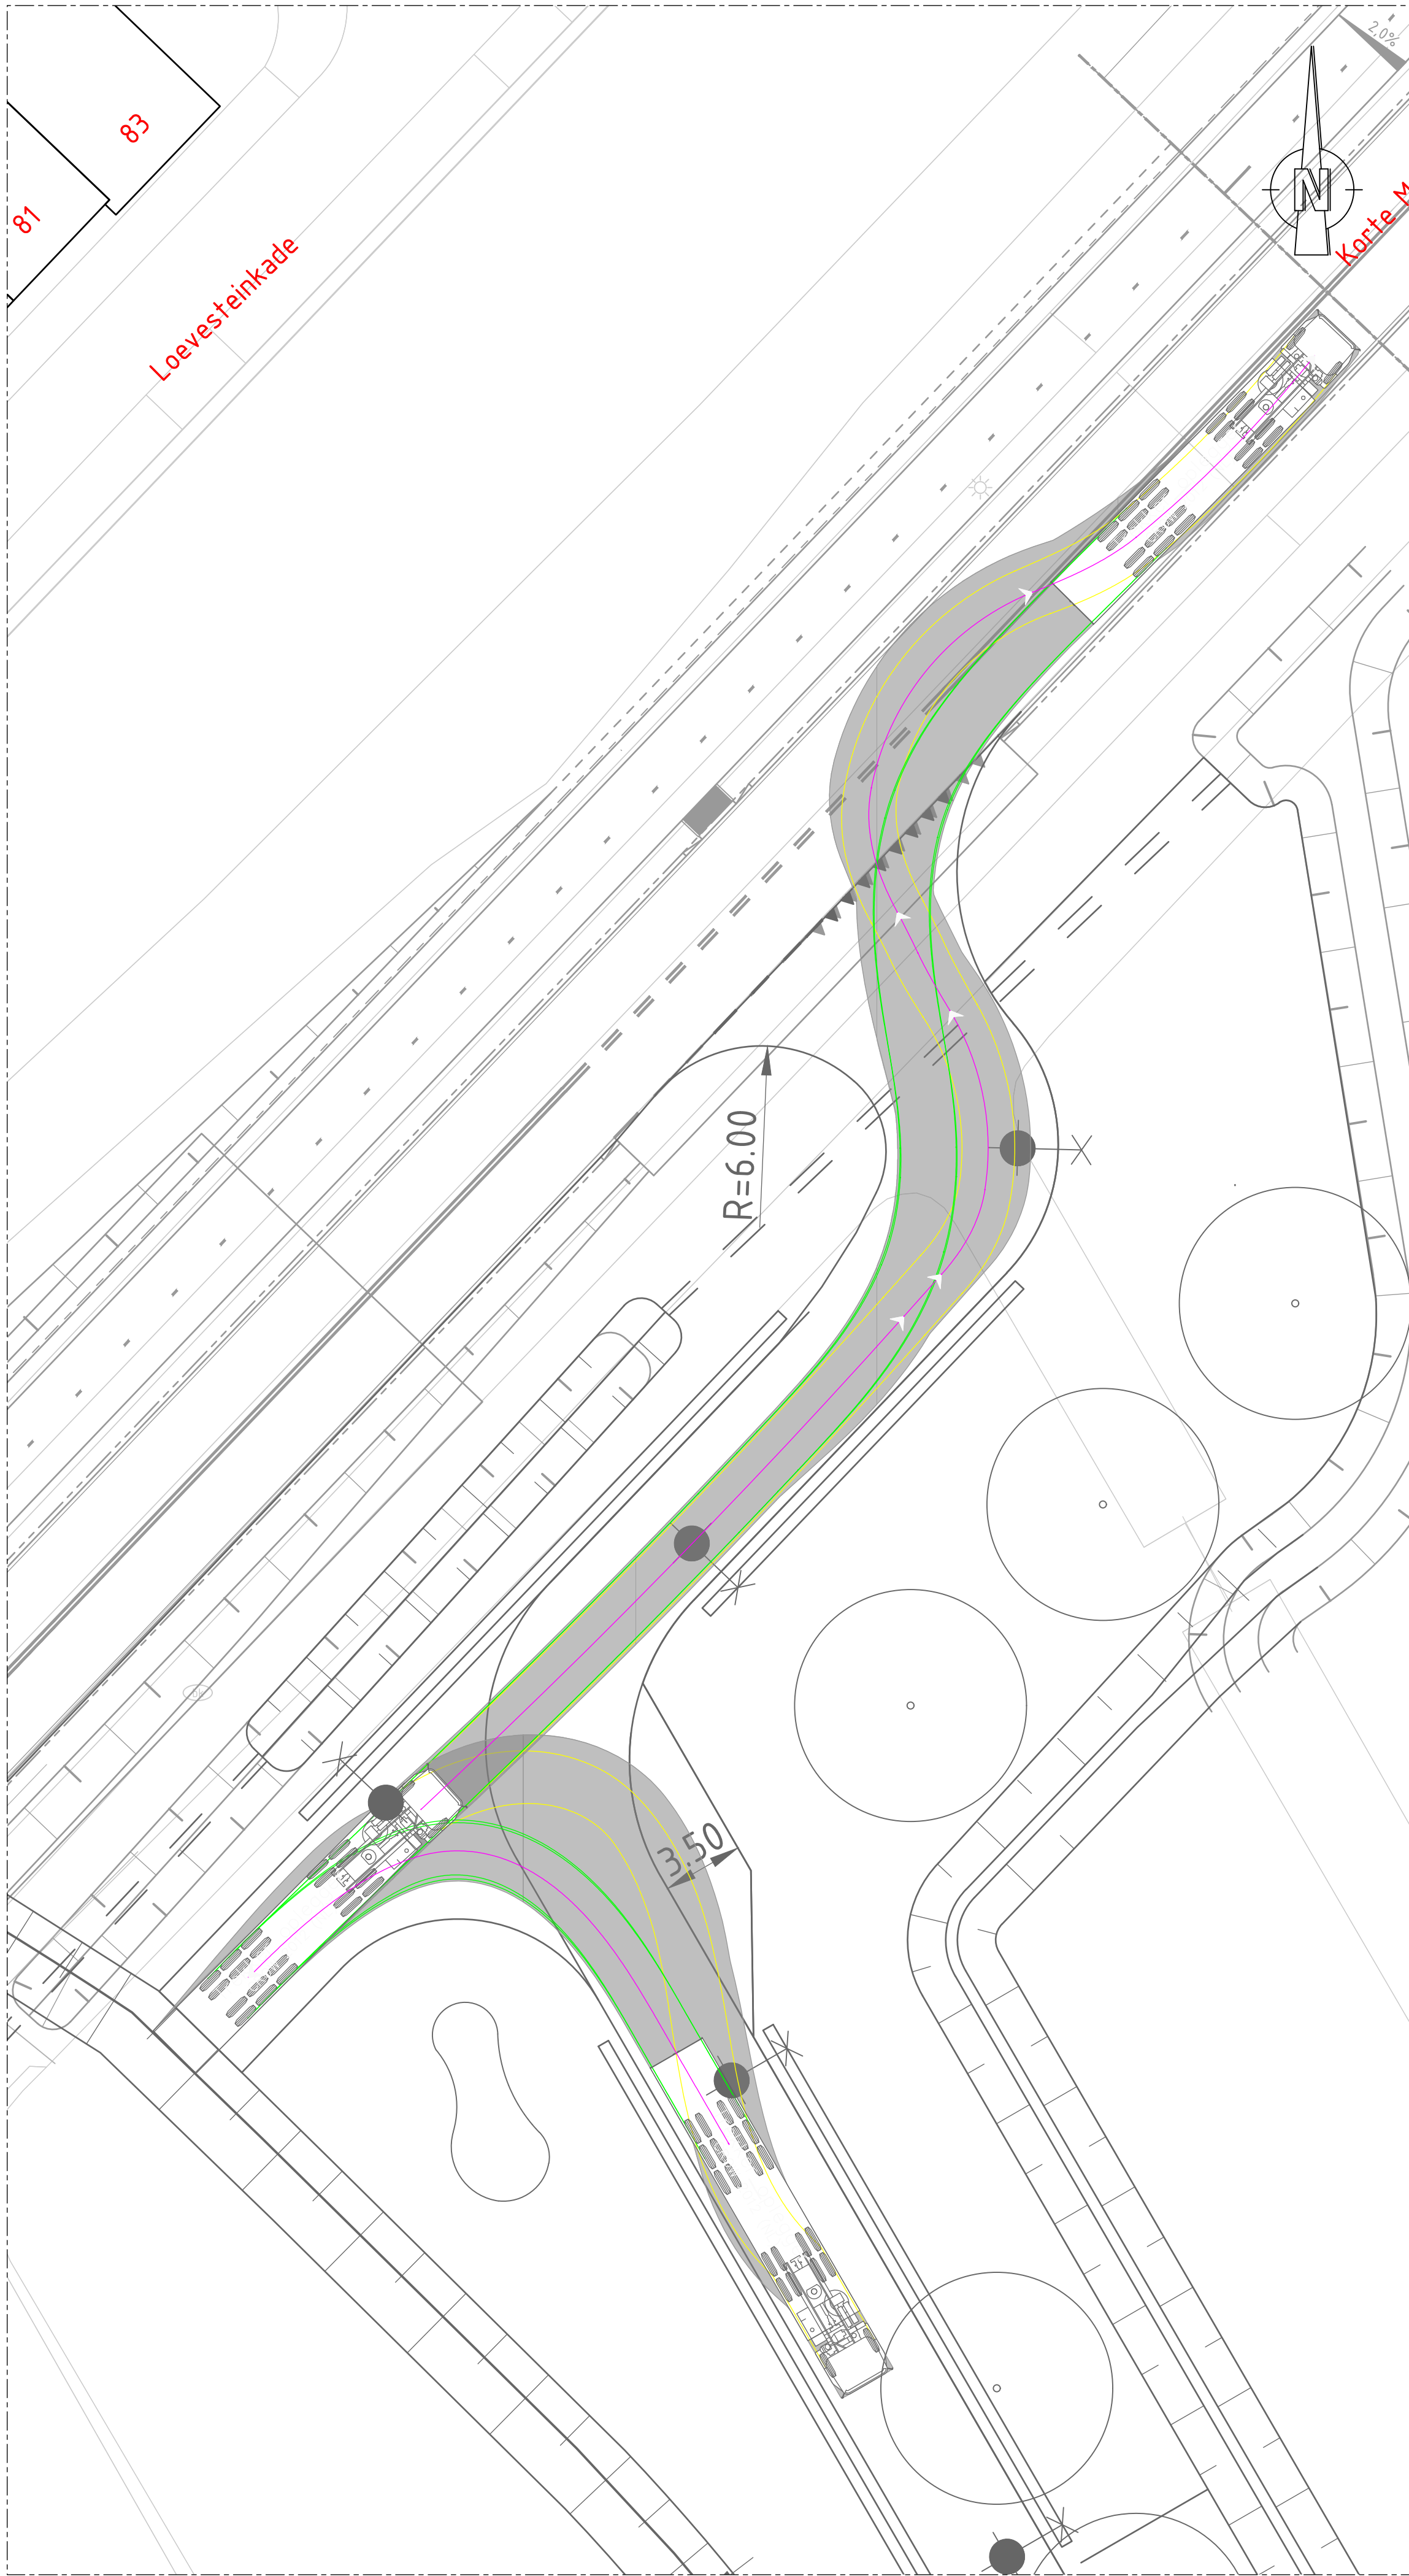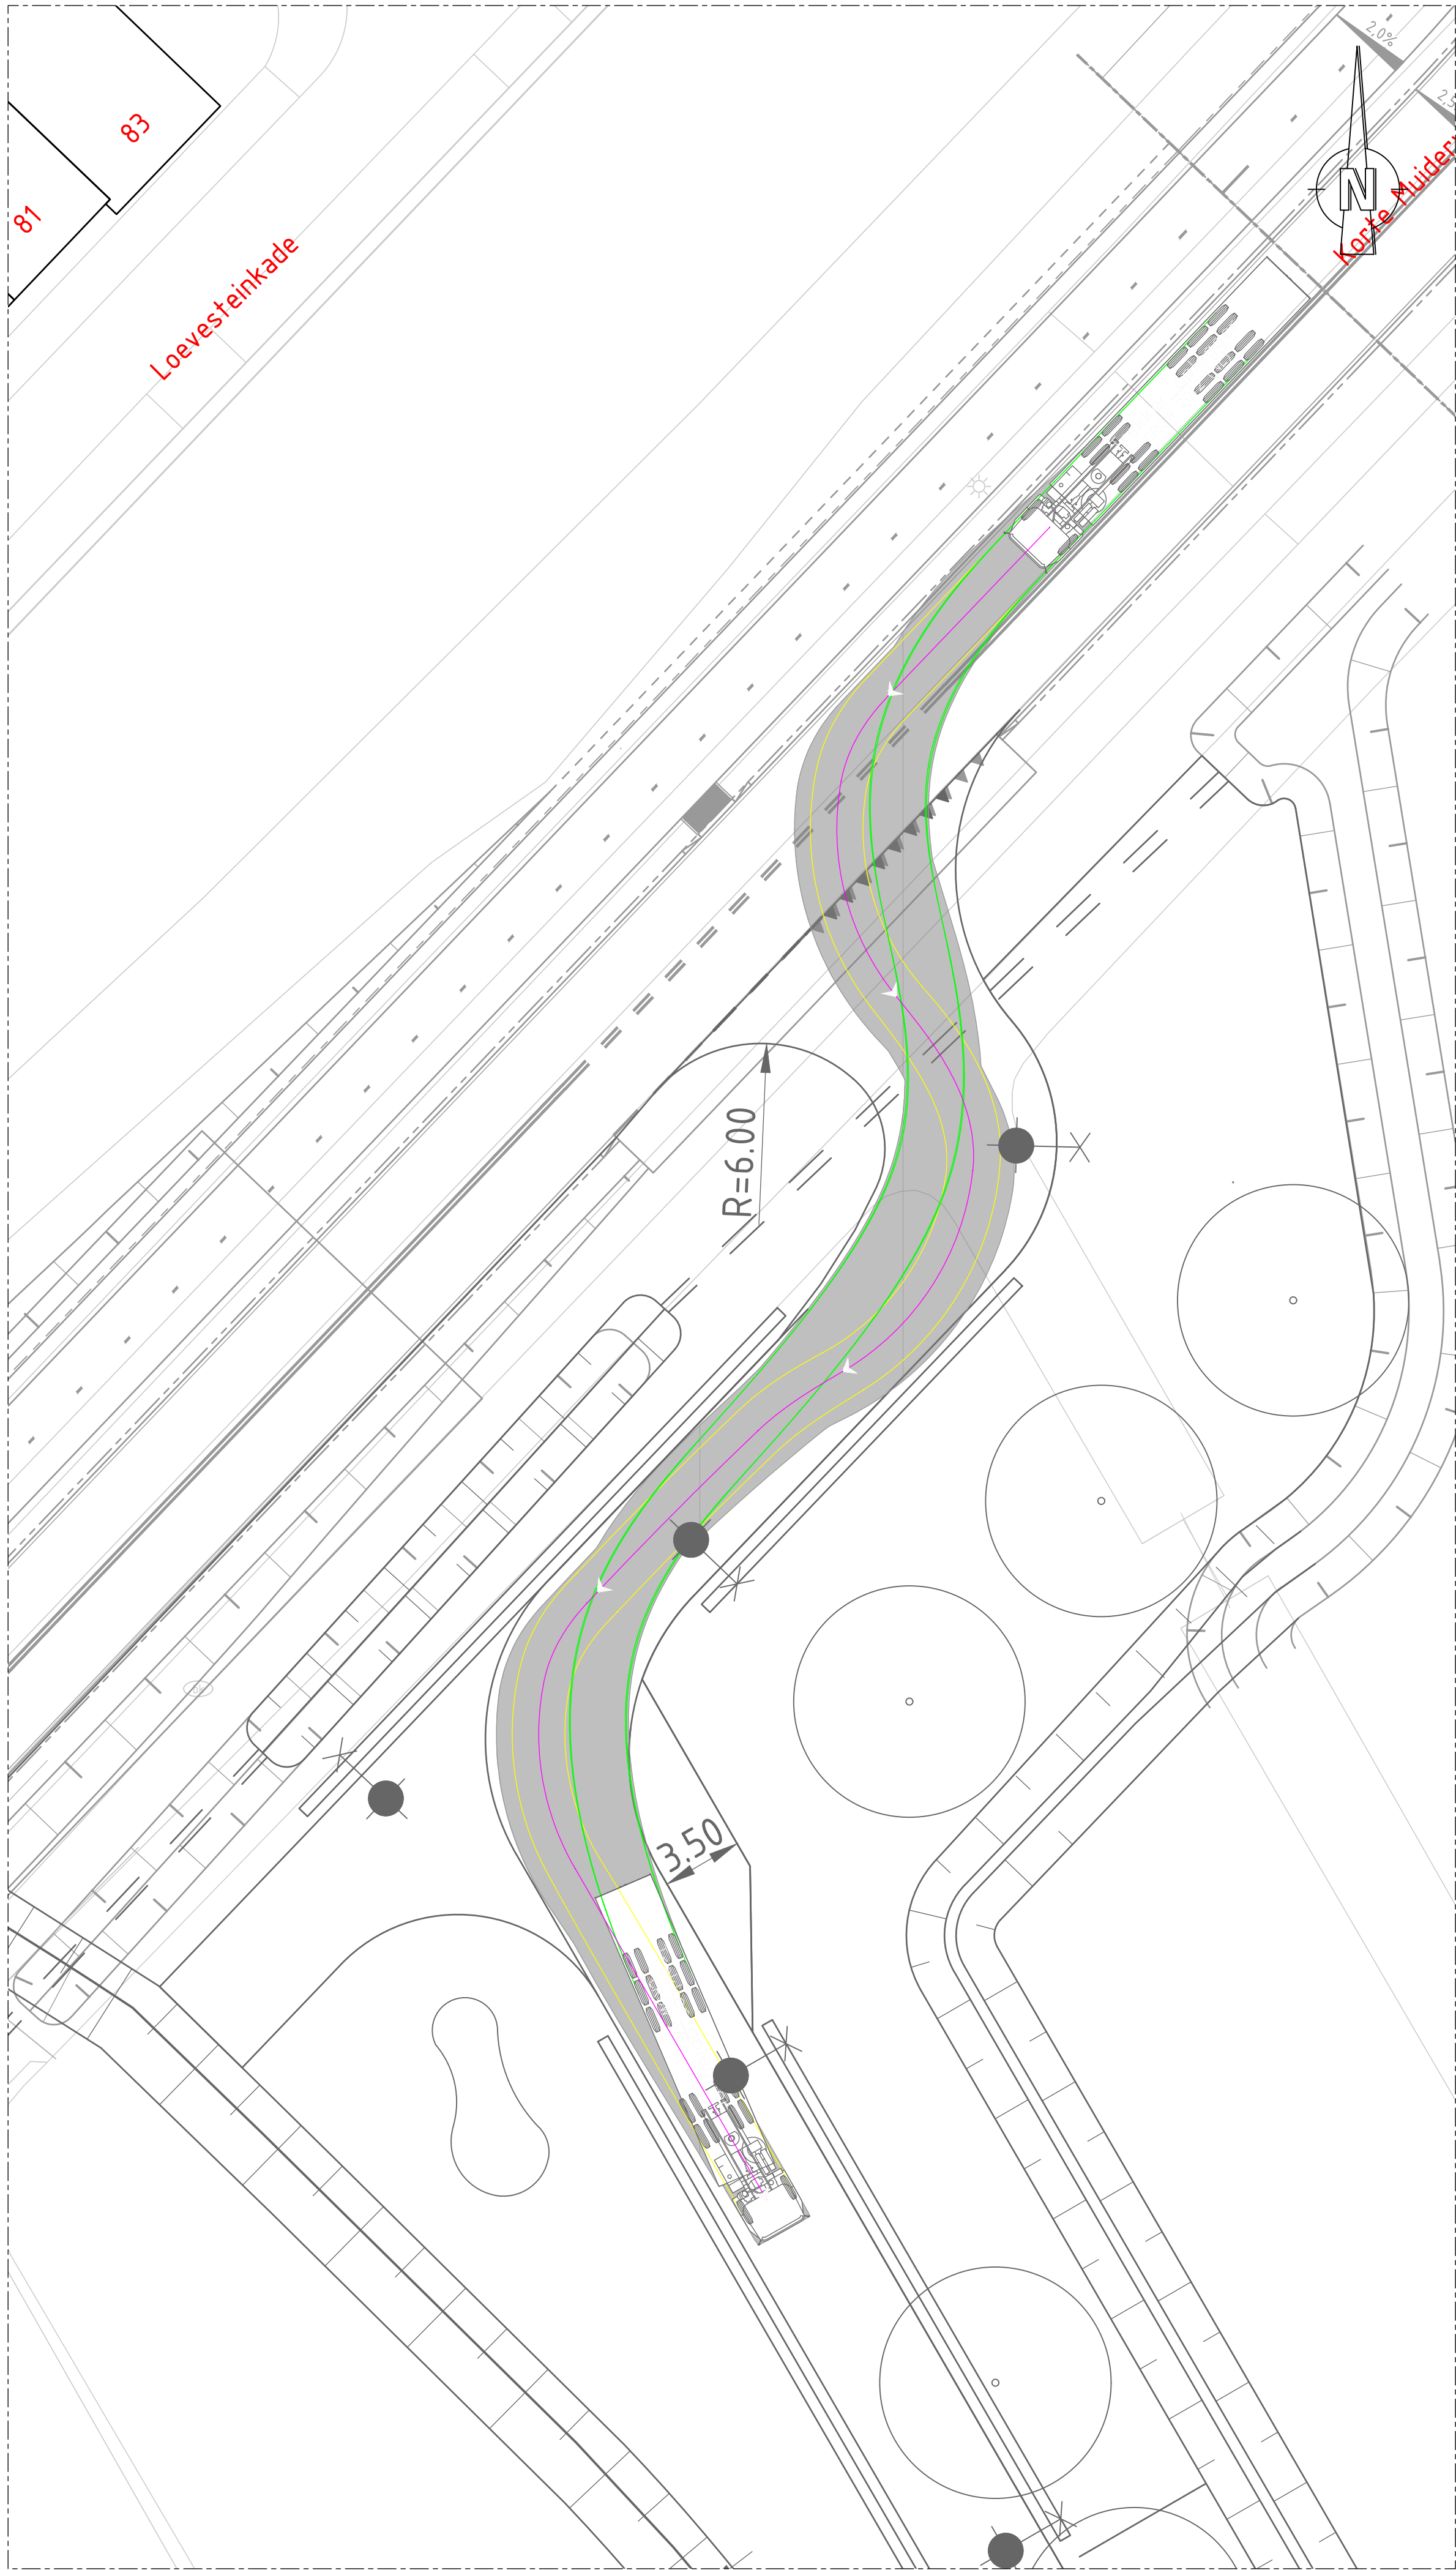

TO 45

	meters		
Tractor Width	: 2.60	Lock to Lock Time	: 6.0
Trailer Width	: 2.60	Steering Angle	: 22.6
Tractor Track	: 2.63	Articulating Angle	: 70.0
Trailer Track	: 2.43		

LEGENDA

	Gebied chassis voertuig
	Traject voorbanden
	Traject achterbanden
	Aslijn voertuig

Gekoppelde Xrefs:

xref-n-00-Inrichting sluissterren- HATCHES_002.dwg
xref-n-00-Inrichting sluissterren_003.dwg
xref-n-00-DKK-01.dwg
xref-n-03-NWC-Contouren brugontwerp_Korte Muiderweg_001.dwg
xref-n-13-DWH-UO_Korte Muiderweg wegvak noord_v007.dwg
xref-n-13-DWH-UO_Korte Muiderweg wegvak midden_v007.dwg
xref-n-00-ondergrond BG1 (24-09-2025).dwg
xref-n-00-DO sluis en damvanden_002.dwg

0 2 4 6 8m
SCHAAL 1:200

Witteveen **Bos**

Wijz. Getekend Datum Omschrijving

A

B

C

Opdrachtgever

GEM Bloemendalerpolder CV

Project

Schutsluis Weespersluis

Voorlopig ontwerp

Onderdeel

Terreininrichting

Rijcurves

Status Concept

Datum 12-11-2025

Formaat

A1

Schaal

1:200

Getekend

Goedgekeurd

Projectcode

145896

HETR

BEKG

Tekeningnummer

9302a



Bladnummer

3/5




Witteveen+Bos Raadgevende Ingenieurs B.V. | Deventer
Leeuwenburg 6 | Postbus 233 | 7400 AE Deventer | +31 (0)570 69 79 11 | www.witteveenbos.com | KvK 38020751

Plotdatum: 11/12/2025 10:05

3610

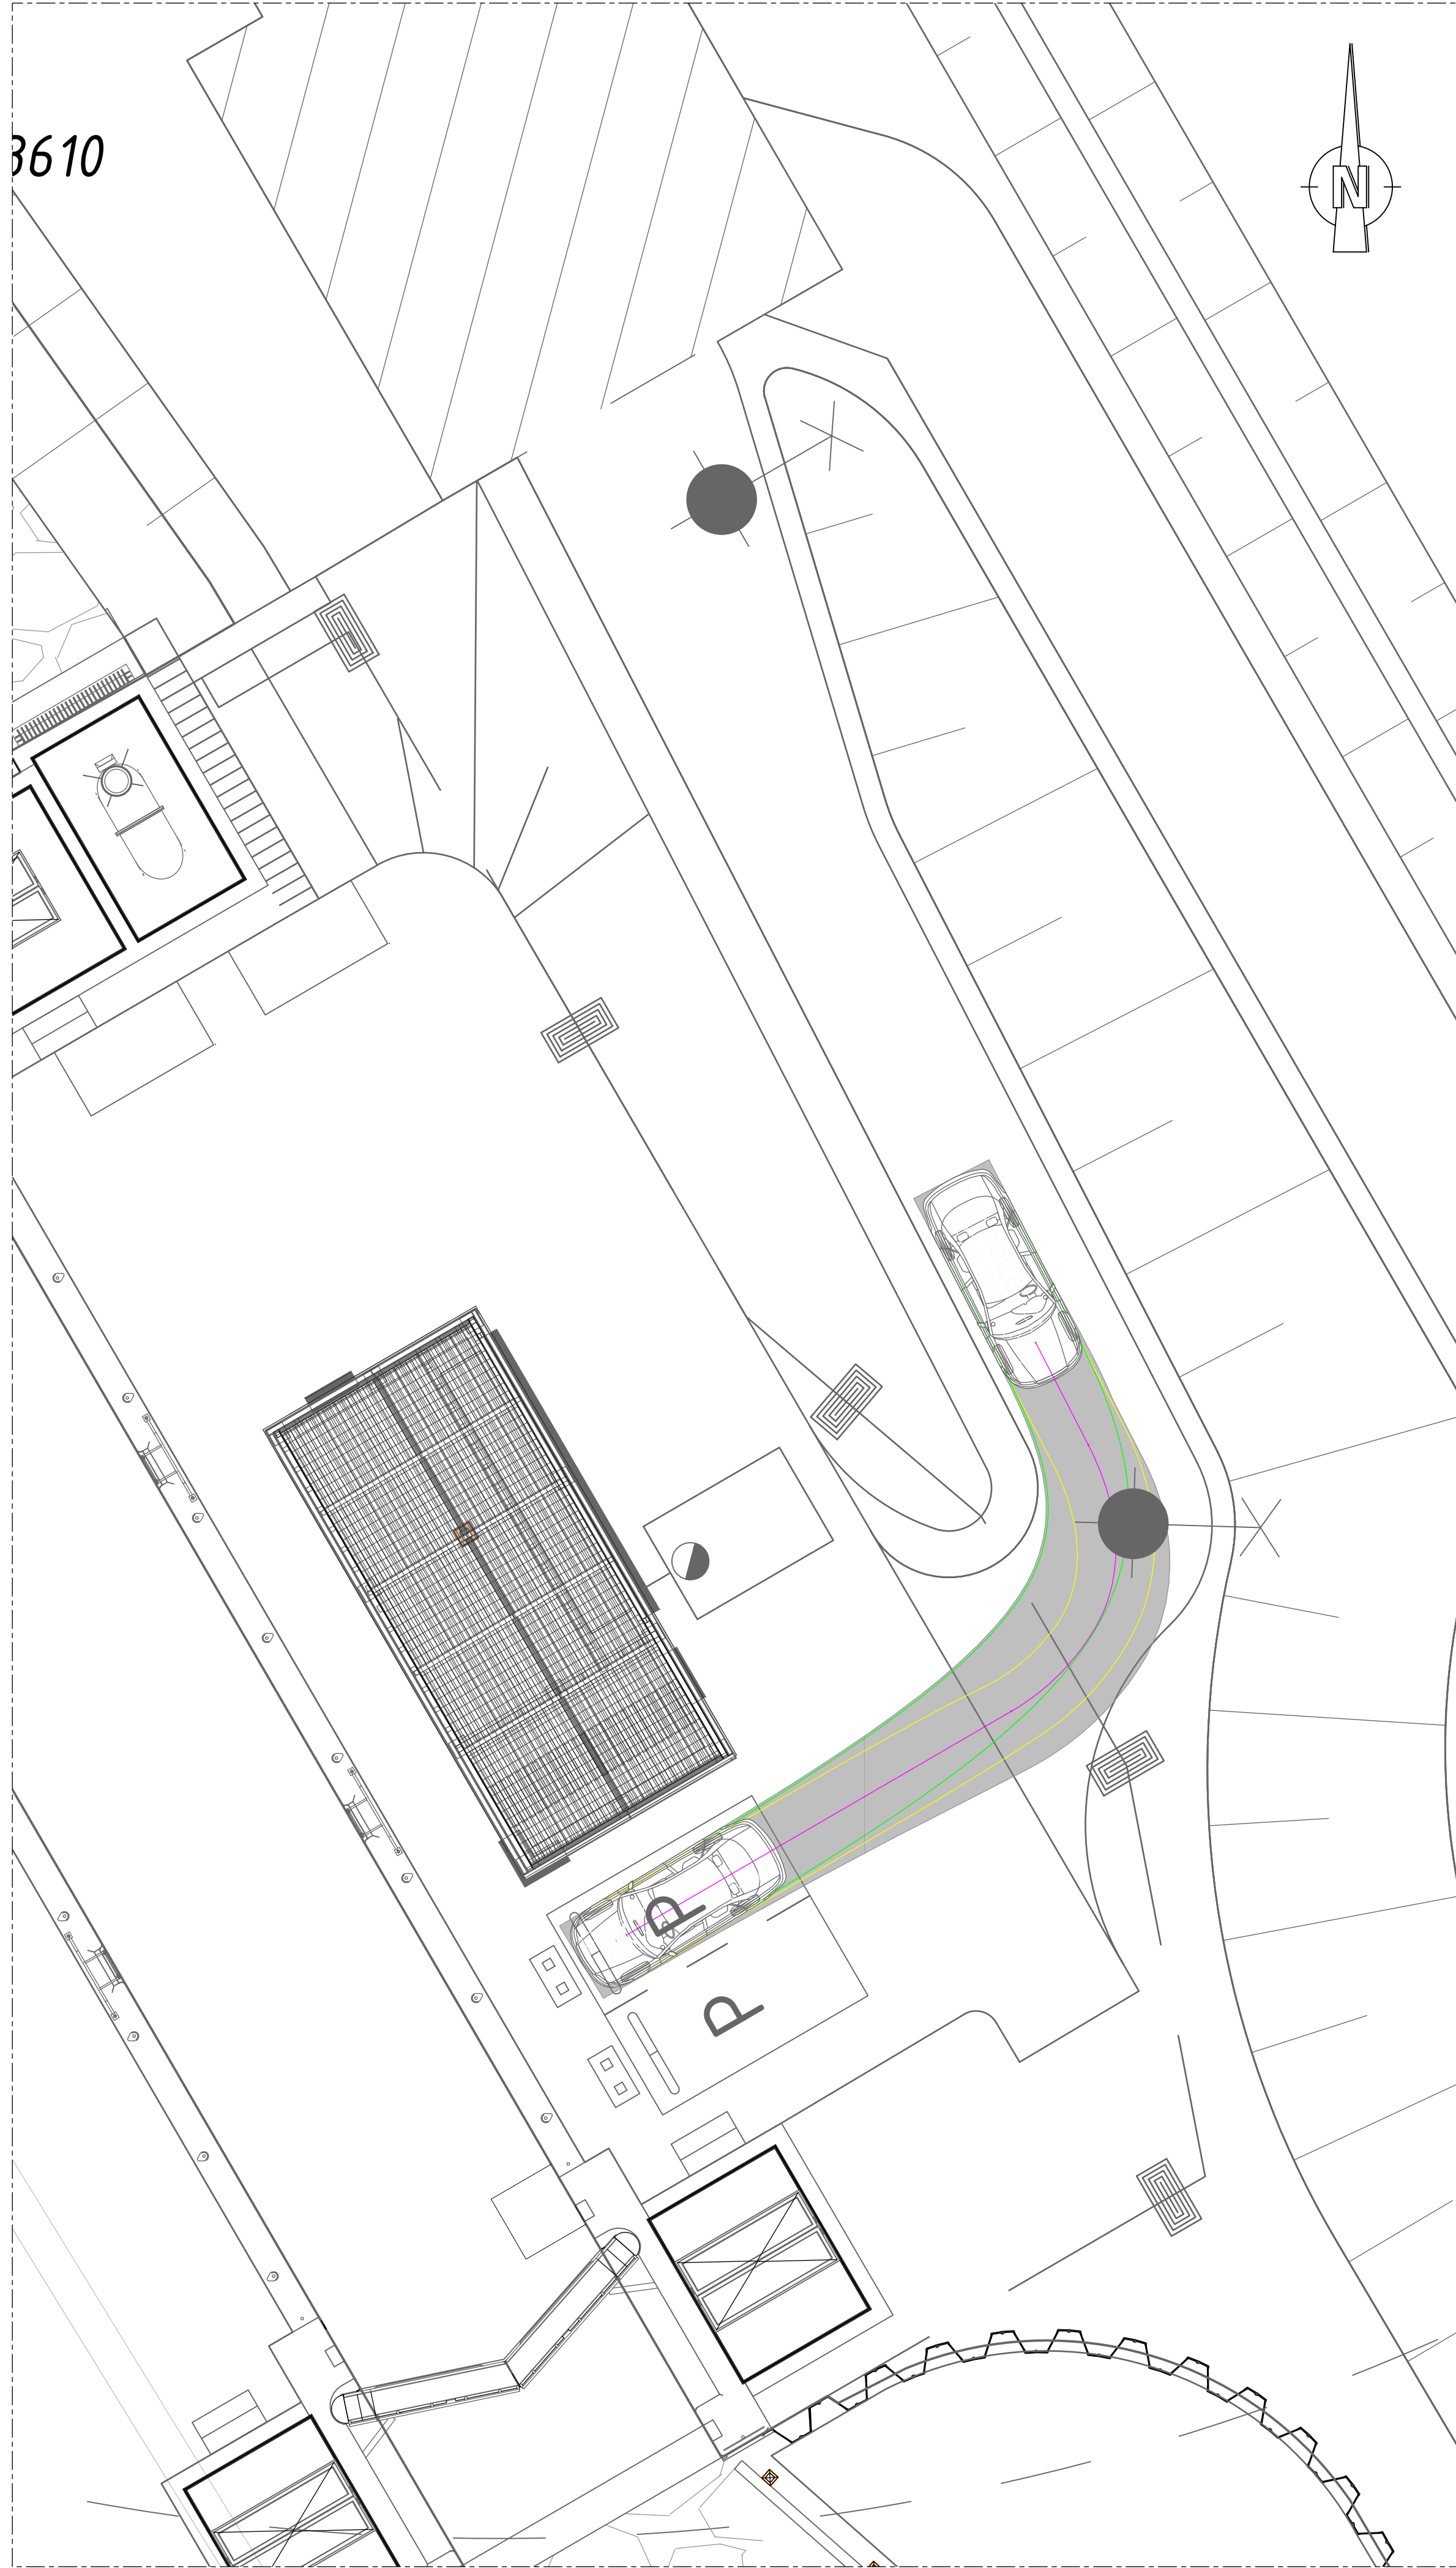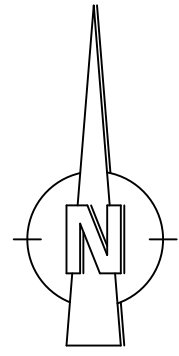

3610

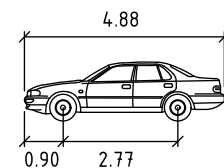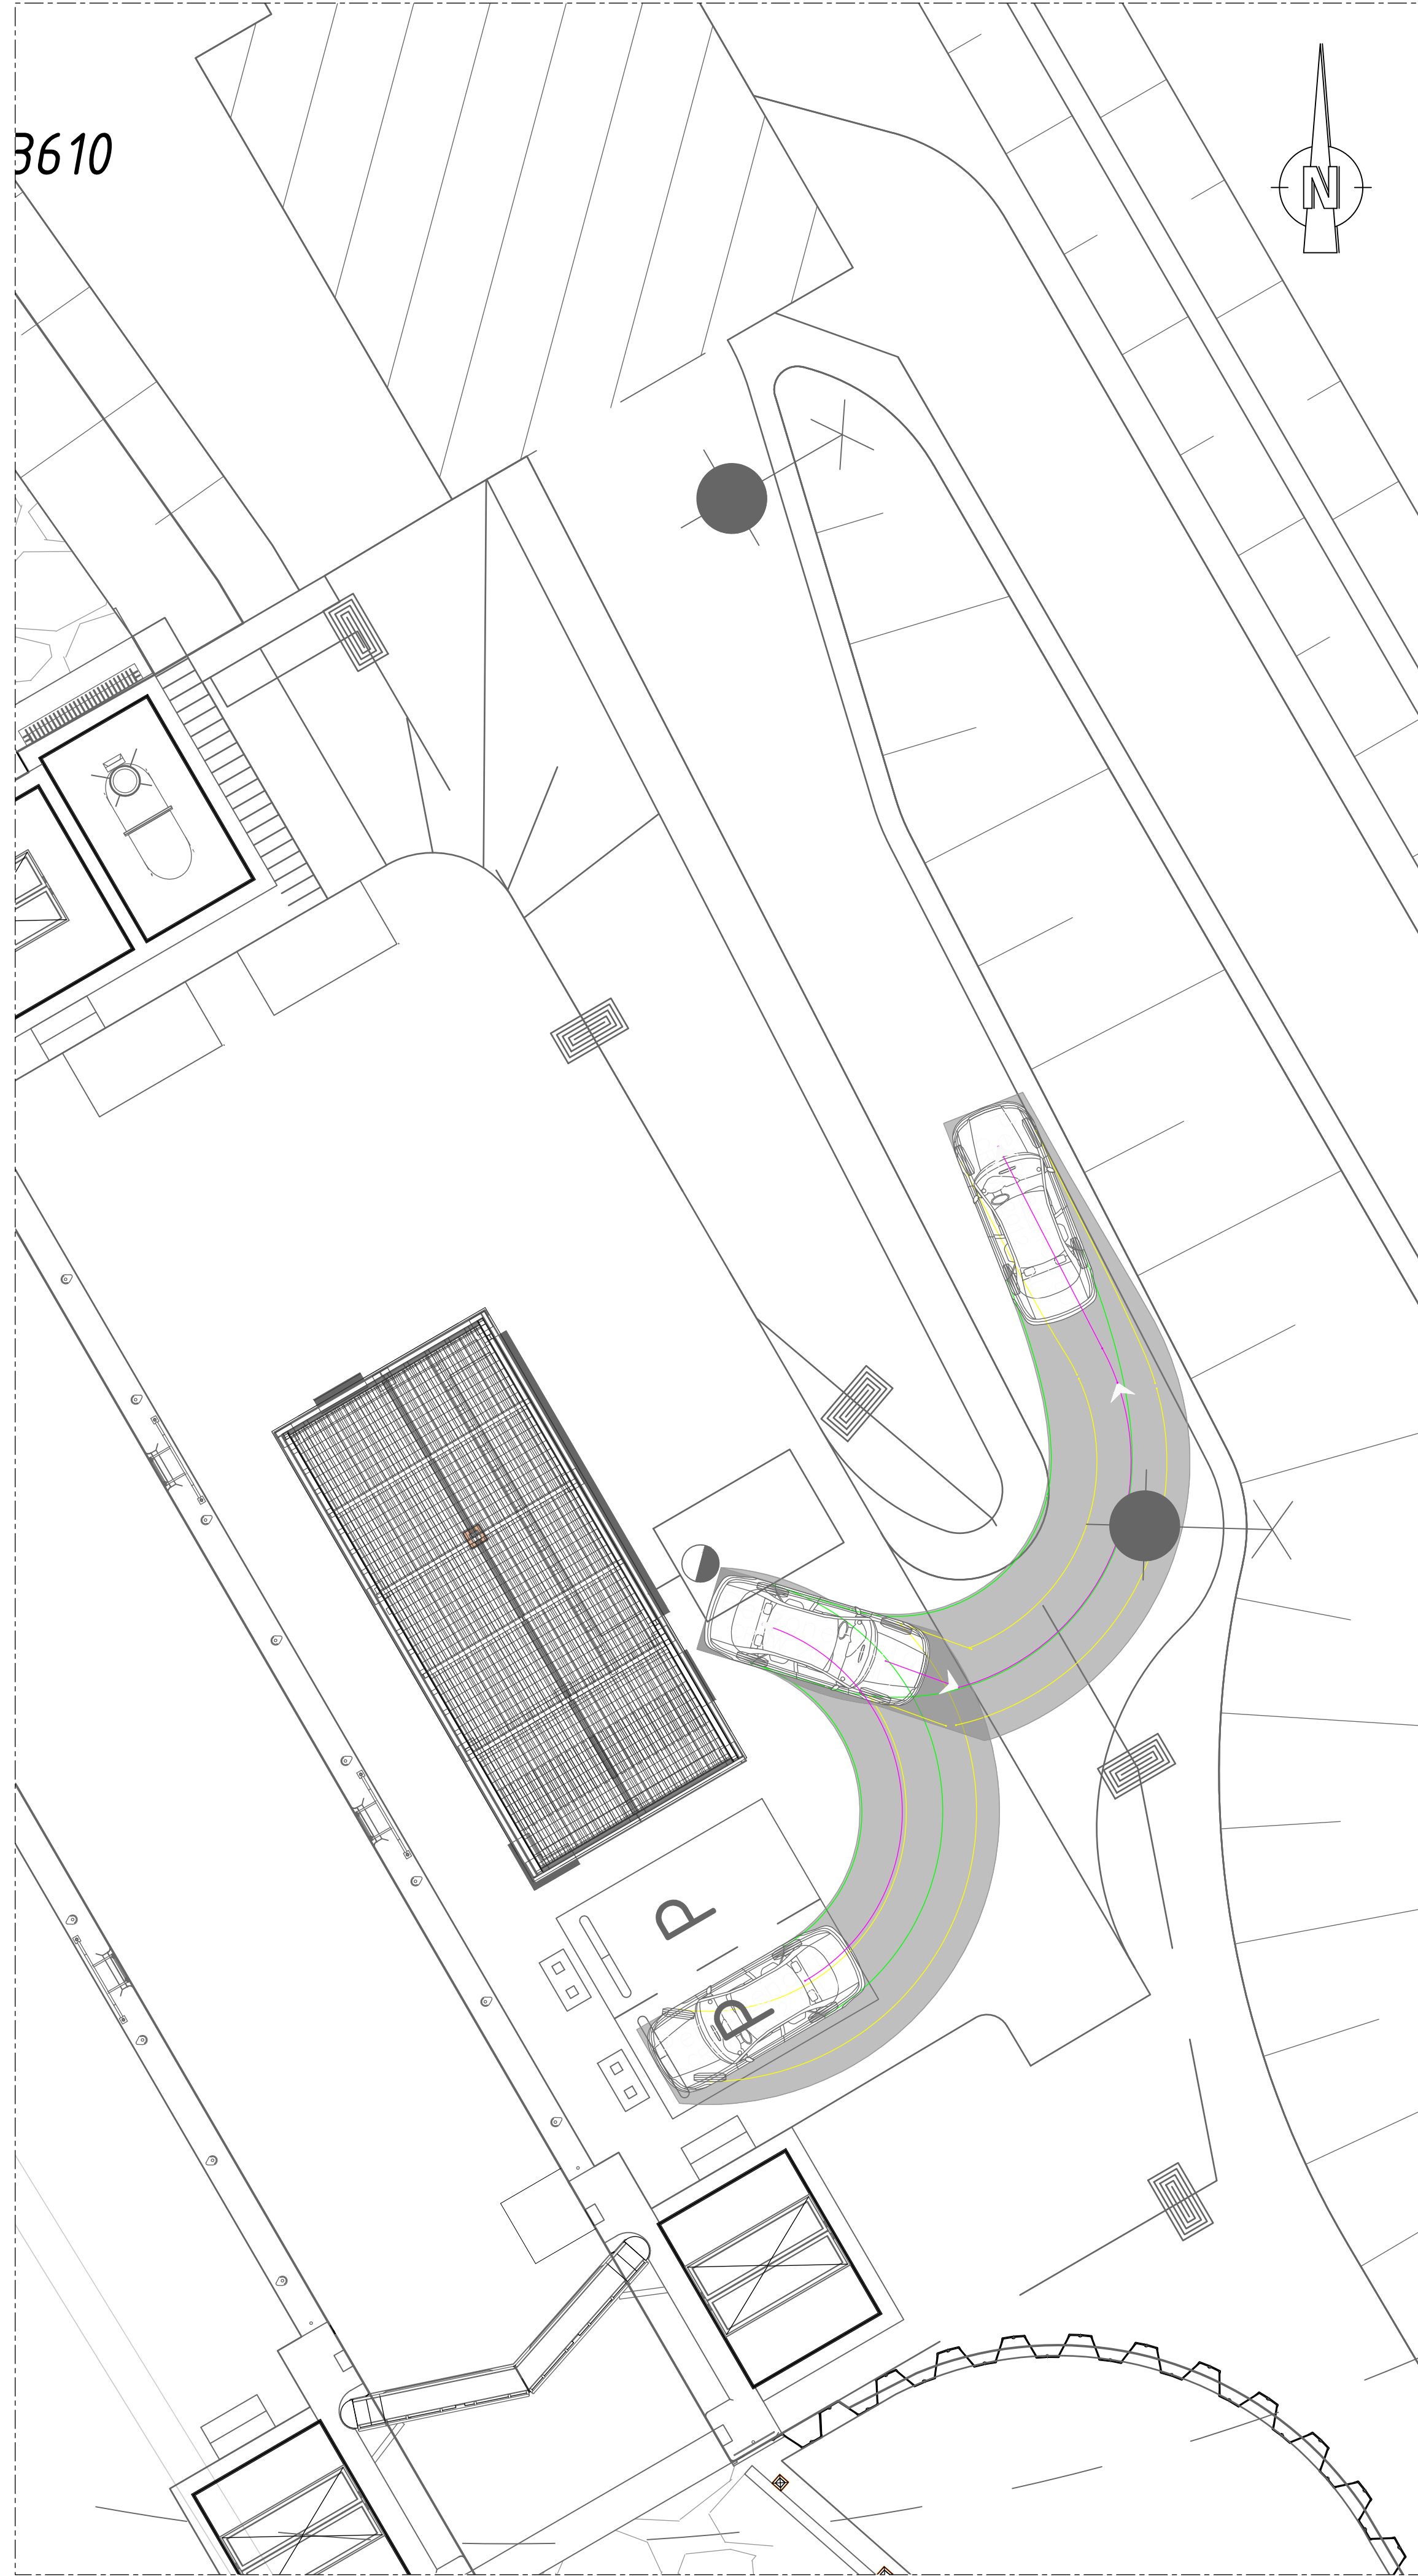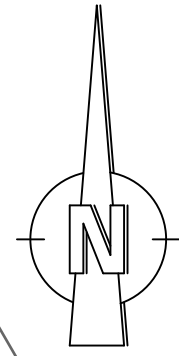

Personenauto

Width : 1.83
Track : 1.74
Lock to Lock Time : 6.0
Steering Angle : 33.3

LEGENDA

- Gebied chassis voertuig
- Traject voorbanden
- Traject achterbanden
- Aslijn voertuig

Gekoppelde Xrefs:

xref-n-00-inrichting sluissterrein- HATCHES_002.dwg
xref-n-00-inrichting sluissterrein_003.dwg
xref-n-00-DKK-01.dwg
xref-n-03-KWC-Contouren brugontwerp Korte Mulderweg_001.dwg
xref-n-13-DWH-UO_Korte Mulderweg wegvak noord_v007.dwg
xref-n-13-DWH-UO_Korte Mulderweg wegvak midden_v007.dwg
xref-n-00-ondergrond BGT (24-09-2025).dwg
xref-n-00-DO sluis en damwanden_002.dwg

0 1 2 3 4m
SCHAAL 1:100

Witteveen **Bos**

Wijz. Getekend Datum Omschrijving

A
B
C

CONCEPT

4
12-11-2025

Opdrachtgever
GEM Bloemendalerpolder CV
Project
Schutsluis Weespersluis
Voorlopig ontwerp
Onderdeel
Terreininrichting
Rijvurves

Status Concept
Datum 12-11-2025

Getekend
Gecontroleerd
Goedgekeurd

HETR
BEKG
RADJ

Formaat A1
Schaal 1:100



Projectcode
145896

Tekeningnummer
9302b

Bladnummer
4/5

Witteveen+Bos Raadgevende Ingenieurs B.V. | Deventer
Leeuwenburg 6 | Postbus 233 | 7400 AE Deventer | +31 (0)570 69 79 11 | www.witteveenbos.com | KvK 38020751

Plotdatum: 11/12/2025 10:05

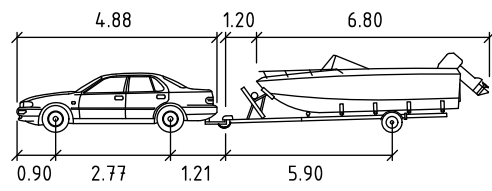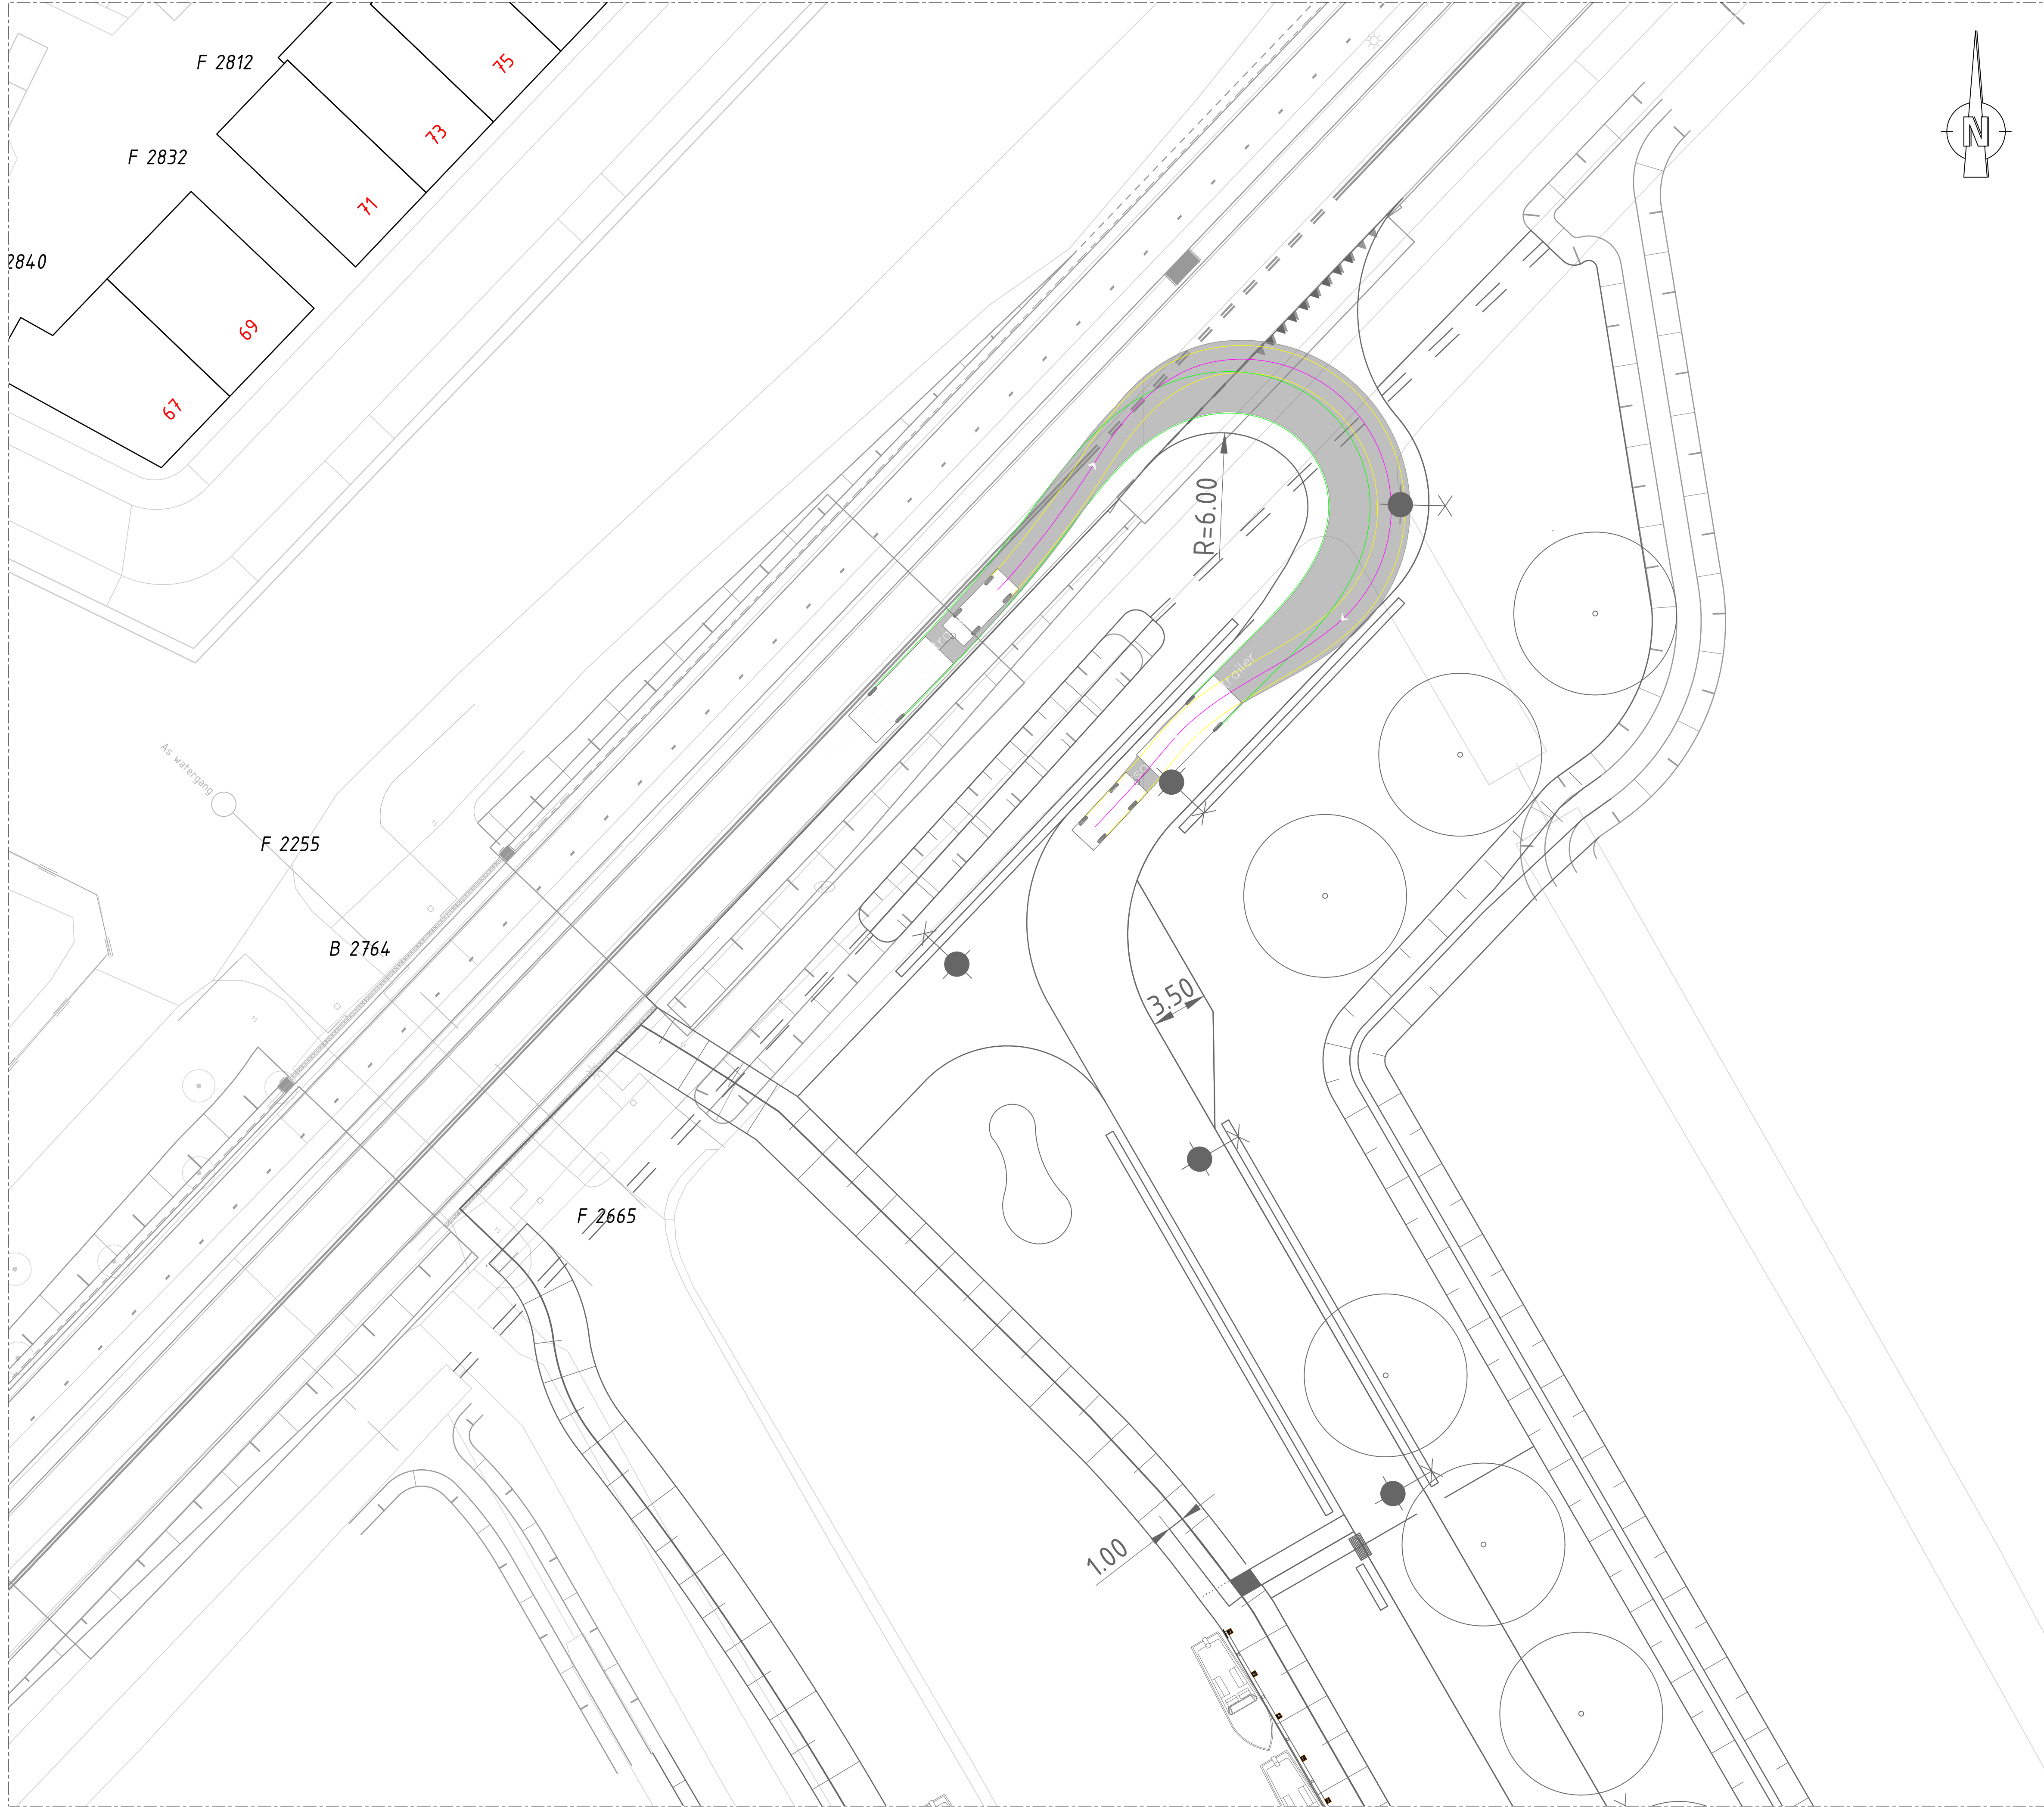


Personen auto + boot 8m	
	meters
Car Width	: 1.83
Trailer Width	: 2.40
Car Track	: 1.74
Trailer Track	: 2.55
Lock to Lock Time	: 6.0
Steering Angle	: 17.6
Articulating Angle	: 70.0

LEGENDA

	Gebied chassis voertuig
	Traject voorbanden
	Traject achterbanden
	Aslijn voertuig

Gekoppelde Xrefs:
xref-n-00-Inrichting sluissterren- HATCHES_002.dwg
xref-n-00-Inrichting sluissterren_003.dwg
xref-n-00-DKK-01.dwg
xref-n-03-NWC-Contouren brugontwerp_Korte Muiderweg_001.dwg
xref-n-13-DWH-UO_Korte Muiderweg wegvak noord_v007.dwg
xref-n-13-DWH-UO_Korte Muiderweg wegvak midden_v007.dwg
xref-n-00-ondergrond BGT (24-09-2025).dwg
xref-n-00-DO sluis en damvanden_002.dwg

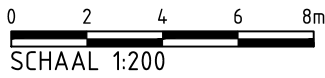

Wijz. Getekend Datum Omschrijving

A
B
C

CONCEPT 4
12-11-2025

Opdrachtgever
GEM Bloemendalerpolder CV
Project
Schutsluis Weespersluis
Voorlopig ontwerp
Onderdeel
Terreininrichting
Rijcurves

Status	Concept	Getekend	HETR	
Datum	12-11-2025	Gecontroleerd	BEKG	
Formaat	Schaal	Projectcode	Tekeningnummer	Bladnummer
A1	1:200	145896	9302c	5/5