



HOGESCHOOL ROTTERDAM

Museumpark 10/23

Oude situatie



700 mm



Controleer aandachtig deze orderbevestiging. Indien deze orderbevestiging niet overeenkomt met de gemaakte afspraken/geplaatste bestelling neemt u dan z.s.m. contact met ons op.



Vanaf deze tekening gaan wij uw opdracht uitvoeren, deze tekening terdege controleren op: Taal- en spellingsfouten, afbeeldingen, afmetingen, kleuren, logo's enz. Voor aanpassingen, na uw akkoord, brengen wij kosten in rekening. Bij akkoord, deze lay-out voorzien van naam en handtekening mailen naar: info@signcraft.nl

925 mm



9170 mm

925 mm

925 mm



400 mm



417 mm



zie technische tekening

Rood RAL 3020
Wit RAL 9003

Rood RAL 3020



Rood RAL 3020

Rood RAL 3020

Rood RAL 3020



Controleer aandachtig deze orderbevestiging. Indien deze orderbevestiging niet overeenkomt met de gemaakte afspraken/geplaatste bestelling neemt u dan z.s.m. contact met ons op.

Gewenste situatie Museumpark



Doosletterframe met direct verlichting: geheel vervaardigd van brute aluminium kokerprofielen en bestaande uit een horizontaal kokerprofiel 40 x 40 x 4mm met verticale lettersteunen ertussen gelast (letterframe) en voorzien van staande koker 60 x 60 x 4mm (bovenzijde afgedicht) met voetplaat 220 x 220 x 10mm t.b.v. opstelling op betonnen luifelrand. Frame in RAL 9005 gepoedercoat en voorgemonteerd met het logo en tekst in RAL 3020. Montage met voorgeschreven montage materialen Hilti HIT-HY 200A V3 + HAS-U. Schemerlichtschakelaar los bijgeleverd.



Exclusief: aanleg 230v aansluitpunt deze dient op de montage locatie aanwezig te zijn.

Exclusief dak(bedekking) herstel. Dak wordt na oplevering van de lichtreclame door een andere leverancier in opdracht van HR waterdicht afgewerkt met mos-sedum. Signcraft draagt geen enkele verantwoordelijkheid voor de bestaande (dak)constructie.

Het totaal opgenomen vermogen zal 100W zijn, een vrije 16A groep zou moeten volstaan.




Vanaf deze tekening gaan wij uw opdracht uitvoeren, deze tekening terdege controleren op: Taal- en spellingsfouten, afbeeldingen, afmetingen, kleuren, logo's enz. Voor aanpassingen, na uw akkoord, brengen wij kosten in rekening. Bij akkoord, deze lay-out voorzien van naam en handtekening mailen naar: info@signcraft.nl

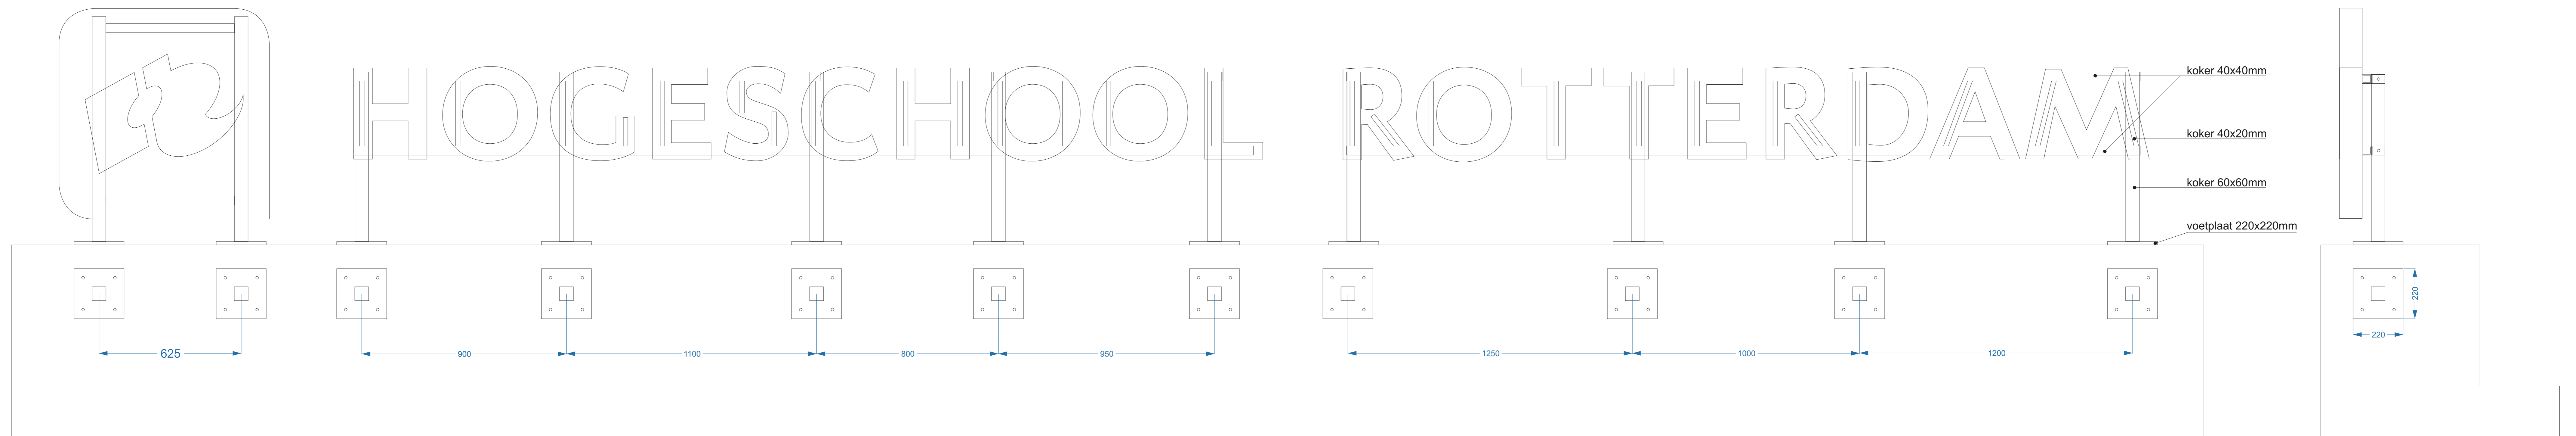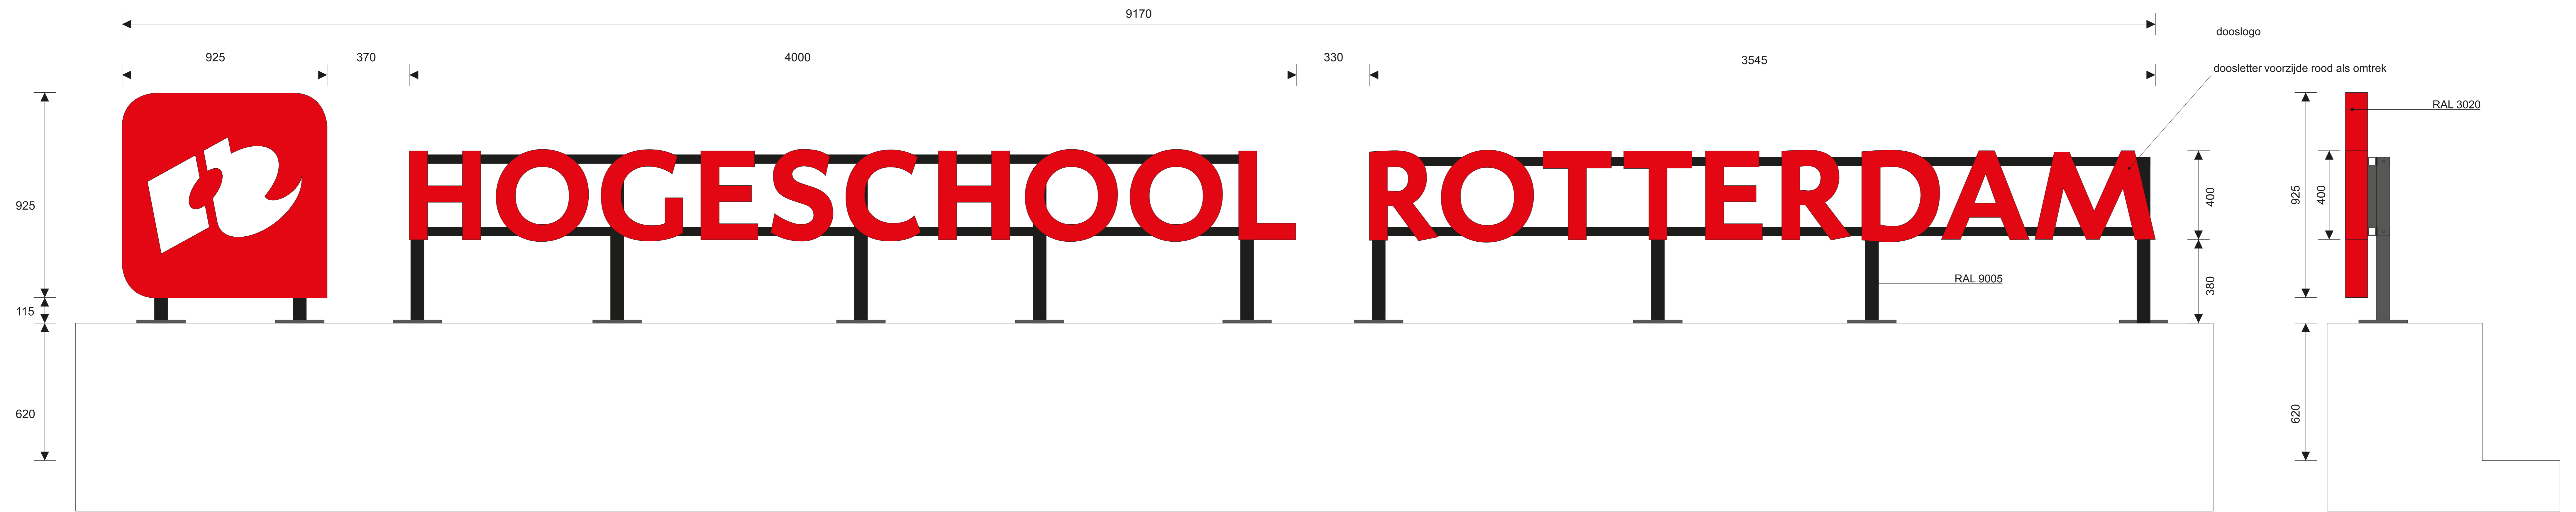

Controleer aandachtig deze orderbevestiging. Indien deze orderbevestiging niet overeenkomt met de gemaakte afspraken/geplaatste bestelling neemt u dan z.s.m. contact met ons op.

Vanaf deze tekening gaan wij uw opdracht uitvoeren, deze tekening terdege controleren op: Taal- en spellingsfouten, afbeeldingen, afmetingen, kleuren, logo's enz. Voor aanpassingen, na uw akkoord, brengen wij kosten in rekening. Bij akkoord, deze lay-out voorzien van naam en handtekening mailen naar: info@signcraft.nl


Het totaal opgenomen vermogen zal 100W zijn, een vrije 16A groep zou moeten volstaan.

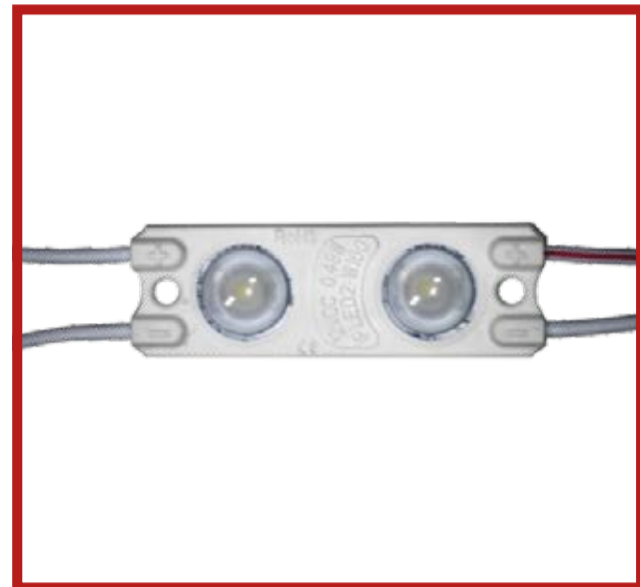

Product information							
Led Color	Led type	Lumen	Dimension in mm	Power per module	Modules per chain	Angle	Wave length
White	3528smd	50	48x15x7	0,48w - 12vdc	20 modules	160°	6000-7000k

- SMD TOPLED as light source
- Large viewing angle
- Lower light decay and longer life span up to 50.000 hours
- Low cost against high performance
- Energy saving
- Environmental friendly
- Suitable for backlighting, channel letters and light-boxes
- Waterproof IP65, ideal for outdoor use
- Easy installation and maintenance free

How many LED on a Power Supply				
20w	35w	60w	100w	150w
20 - 36 modules	36 - 64 modules	64 - 110 modules	110 - 180 modules	180 - 260 modules

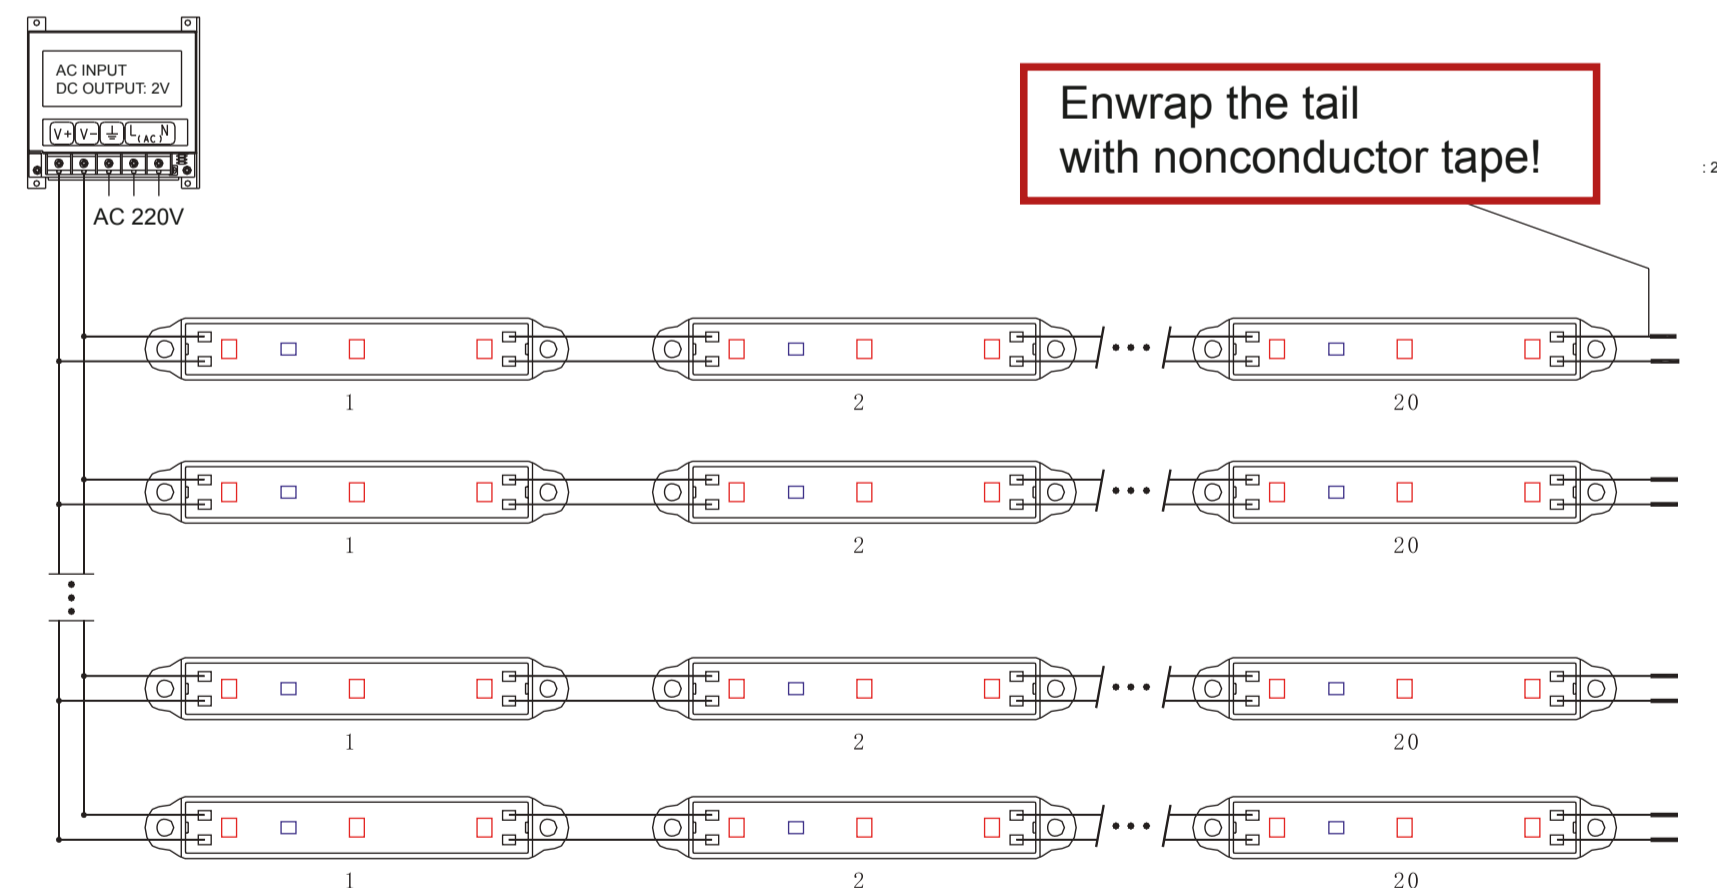

5 meter long master wires diameters		
Power (W)	Current (A)	Wire Diameters (mm ²)
20	1,25	0.75
35	2,5	1
60	5	1.5
100	8,33	2
150	12,5	2

Controleer aandachtig deze orderbevestiging. Indien deze orderbevestiging niet overeenkomt met de gemaakte afspraken/geplaatste bestelling neemt u dan z.s.m. contact met ons op.



Vanaf deze tekening gaan wij uw opdracht uitvoeren, deze tekening terdege controleren op: Taal- en spellingsfouten, afbeeldingen, afmetingen, kleuren, logo's enz. Voor aanpassingen, na uw akkoord, brengen wij kosten in rekening. Bij akkoord, deze lay-out voorzien van naam en handtekening mailen naar: info@signcraft.nl